



# ÚZEMNÍ PLÁN HORNÍ TĚŠICE


## VÝKRES PŘEDPOKLÁDANÝCH ZÁBORŮ PŮDNÍHO FONDU

ID	POPIS	výměra (ha)	v ZÚ (ha)	v PUPFL (ha)	v ZPF (ha)	omá ploš (ha)	zahrad sady (ha)	TTP (ha)	z toho ve TR ochrany ZPF I (ha)	z toho ve TR ochrany ZPF II (ha)	z toho ve TR ochrany ZPF III (ha)	z toho ve TR ochrany ZPF IV (ha)	z toho ve TR ochrany ZPF V (ha)
Z1	bydlení venkovské	0,96	0,00	0,93	0,93	0,93	0,00	0,00	0,00	0,00	0,00	0,00	0,93
Z2	smíšená obytná vesnická	0,37	0,00	0,37	0,37	0,37	0,00	0,00	0,00	0,00	0,00	0,00	0,37
Z3	smíšená obytná vesnická	0,75	0,00	0,75	0,75	0,75	0,00	0,00	0,00	0,00	0,00	0,00	0,75
Z4	bydlení venkovské	0,53	0,00	0,53	0,53	0,53	0,00	0,00	0,00	0,00	0,00	0,00	0,53
Z5	smíšená obytná vesnická	0,41	0,00	0,41	0,41	0,41	0,00	0,00	0,00	0,00	0,00	0,00	0,41
Z6	smíšená obytná vesnická	0,15	0,00	0,15	0,15	0,15	0,00	0,00	0,00	0,00	0,00	0,00	0,15
Z7	dopravní infrastruktura	0,10	0,00	0,04	0,04	0,04	0,00	0,04	0,00	0,00	0,00	0,00	0,04
Z8	smíšená obytná vesnická	0,24	0,00	0,24	0,24	0,24	0,00	0,24	0,00	0,00	0,00	0,00	0,24
Z10	smíšená obytná vesnická	0,31	0,00	0,29	0,11	0,00	0,18	0,00	0,00	0,00	0,00	0,00	0,29
Z11	bydlení venkovské	1,48	0,20	1,46	1,16	0,22	0,00	0,08	0,00	0,00	0,00	0,00	1,46
Z12	dopravní infrastruktura	2,47	0,00	2,46	2,46	0,00	0,00	0,00	0,00	0,00	0,00	0,00	2,46
Z14	dopravní infrastruktura	0,45	0,00	0,41	0,37	0,00	0,00	0,04	0,00	0,00	0,00	0,00	0,41
Z15	tech. infrastruktura (ČOV)	0,44	0,00	0,44	0,43	0,00	0,01	0,00	0,00	0,00	0,00	0,00	0,43
Z16	veřejná prostranství	0,15	0,00	0,12	0,12	0,00	0,00	0,00	0,00	0,00	0,00	0,00	0,12
Z17	veřejná prostranství	0,15	0,00	0,15	0,08	0,00	0,07	0,00	0,00	0,00	0,00	0,00	0,15
Z20	dopravní infrastruktura	0,09	0,00	0,06	0,00	0,03	0,03	0,00	0,00	0,00	0,00	0,00	0,06
Z23	rekreace	1,12	0,00	1,10	0,00	0,60	0,50	0,00	0,00	0,00	0,00	0,00	1,10
Z24	tech. infrastruktura (ČOV)	0,57	0,00	0,57	0,27	0,20	0,10	0,00	0,00	0,00	0,00	0,00	0,53
Z25	dopravní infrastruktura	2,71	0,00	1,52	0,61	0,01	0,67	0,23	0,00	0,00	0,00	0,00	1,19
Z26	dopravní infrastruktura	0,11	0,00	0,11	0,00	0,05	0,03	0,03	0,00	0,00	0,00	0,00	0,11
Z28	dopravní infrastruktura	0,30	0,00	0,30	0,25	0,00	0,05	0,00	0,00	0,00	0,00	0,00	0,30
Z30	dopravní infrastruktura	0,12	0,00	0,12	0,00	0,00	0,00	0,12	0,00	0,00	0,00	0,00	0,11
Z31	dopravní infrastruktura	0,04	0,00	0,01	0,00	0,01	0,00	0,00	0,00	0,00	0,00	0,00	0,01
Z32	dopravní infrastruktura	0,23	0,00	0,23	0,23	0,00	0,00	0,00	0,00	0,00	0,00	0,00	0,23
P1	veřejná prostranství	0,12	0,12	0,03	0,00	0,03	0,00	0,00	0,00	0,00	0,00	0,00	0,03
P2	smíšená obytná vesnická	0,66	0,66	0,04	0,00	0,00	0,00	0,04	0,00	0,00	0,00	0,00	0,04
P3	výroba drobná	0,70	0,70	0,10	0,00	0,00	0,00	0,10	0,00	0,00	0,00	0,00	0,10
K1	lokální koridor ÚSES	0,25	0,00	0,25	0,25	0,00	0,00	0,00	0,00	0,00	0,00	0,00	0,25
K2	regionální koridor ÚSES	0,02	0,00	0,02	0,02	0,00	0,00	0,00	0,00	0,00	0,00	0,00	0,02
K3	regionální koridor ÚSES	0,04	0,00	0,04	0,00	0,00	0,00	0,00	0,00	0,00	0,00	0,00	0,00
K4	regionální biocentrum ÚSES	0,76	0,00	0,76	0,42	0,00	0,00	0,34	0,00	0,00	0,00	0,00	0,76
K5	regionální biocentrum ÚSES	0,28	0,00	0,28	0,28	0,00	0,00	0,00	0,28	0,00	0,00	0,00	0,28
K6	regionální biocentrum ÚSES	0,56	0,00	0,56	0,00	0,00	0,00	0,56	0,00	0,00	0,00	0,00	0,56
K7	regionální koridor ÚSES	0,19	0,00	0,00	0,00	0,00	0,00	0,00	0,00	0,00	0,00	0,00	0,00
K8	lokální biocentrum ÚSES	1,09	0,00	1,09	0,99	0,00	0,00	0,10	0,00	0,00	0,00	0,00	1,09
K9	lokální biocentrum ÚSES	1,04	0,00	1,04	0,78	0,00	0,01	0,25	0,00	0,00	0,00	0,00	1,04

PLOCHY PŘEVZATÉ ZE STÁVAJÍCÍHO ÚP HORNÍ TĚŠICE

### LEGENDA

HRANICE ŘEŠENÉHO ÚZEMÍ		plochy stabilizované		plochy změn	
HRANICE ZASTAVĚNÉHO ÚZEMÍ K 1.10.2013					
ZASTAVITELNÉ PLOCHY					
PLOCHY PŘESTAVBY					
PLOCHY ZMĚN V KRAJINĚ					
PARCELNÍ KRESBA					
PARCELNÍ KRESBA VNITŘNÍ					
POZEMKY URČENÉ K PLNĚNÍ FUNKCE LESA (PUPFL)					
POZEMKY ZEMĚDĚLSKÉHO PŮDNÍHO FONDU (ZPF)					
OSTATNÍ POZEMKY					
HRANICE BPEJ S KÓDOVÝM OZNAČ. A TR. OCHRANY ZPF					
PLOCHA ODVODNĚNÁ					
BYDLENÍ v rodinných domech - venkovské					
REKREACE na plochách přírodního charakteru					
SMÍŠENÉ OBYTNÉ venkovské					
DOPRAVNÍ INFRASTRUKTURA silniční					
VEŘEJNÁ PROSTRANSTVÍ					
TECHNICKÁ INFRASTRUKTURA inženýrské sítě					
VÝROBA A SKLADOVÁNÍ drobná a řemeslná výroba					
PLOCHY SMÍŠENÉ NEZASTAVĚNÉHO ÚZEMÍ					
PLOCHY PŘÍRODNÍ					

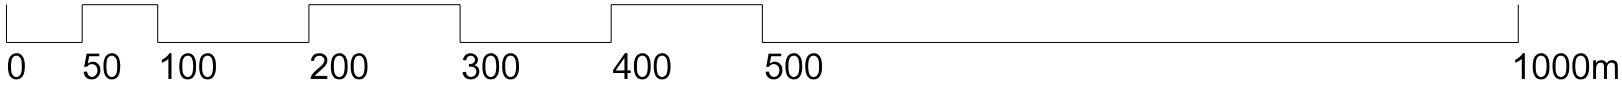

### Příloha č. 4

GENERÁLNÍ PROJEKTANT: Ing. Lubor Sawicki   autorizovaný architekt ČKA 03654   Ohrada 1854, 755 01 Vsetín   gsm + 420 604 859 068   lubor.sawicki@seznam.cz   www.l-raum.cz			
OBJEDNATEL: OBEC HORNÍ TĚŠICE, KRAJ OLOMOUCKÝ	STUPEŇ: SPOLÉČNĚ JEDNÁNÍ	Č. ZAKÁZKY: 06/13	DATUM: listopad 2016
ÚZEMNÍ PLÁN HORNÍ TĚŠICE		MEŘITKO	Č. VÝKRESU
VÝKRES PŘEDPOKLÁDANÝCH ZÁBORŮ PŮDNÍHO FONDU		1:5 000	B/II.4

BPEJ © VÚMOP, v.v.i.; Mapový podklad © ČÚZK