VEŘEJNÁ VYHLÁŠKA - OSÚ 38/18

Městský úřad Hranice
Odbor stavební úřad, životního prostředí a dopravy
ODDĚLENÍ STAVEBNÍ ÚŘAD
Pernštejnské náměstí 1, Hranice

Č. j: OSUZPD/14961/17-10
Oprávněná úřední osoba: Ing. Naděžda Perůtková
E-mail: nadezda.perutkova@mesto-hranice.cz
Telefon: 581 828 384

Hranice, dne: 5.2.2018

VYROZUMĚNÍ

O POKRAČOVÁNÍ ŘÍZENÍ A POZVÁNÍ K ÚSTNÍMU JEDNÁNÍ

Dne 23.10.2017 podala společnost Vodovody a kanalizace Přerov, a.s., Ing. Stanislav Janík (IČO - 47674521), Šířava 483/21, Přerov I-Město, 750 02 Přerov 2 zastoupená dle plné moci panem Ing Karlem Hüblem, 28. října 127, 753 01 Hranice 1, MEDMES, spol. s r.o. (IČO - 46581316), Tř. Čs. armády 211, Hranice I-Město, 753 01 Hranice oznámení záměru pro stavbu:

-"Hranice-kanalizace Zborovská ulice"

na pozemcích pozemkové parcely parcelní číslo 286/2 (ostatní plocha), 1073 (ostatní plocha), 2375/2 (ostatní plocha), 2394/3 (ostatní plocha) a 2394/1 (ostatní plocha) v katastrálním území Hranice.

Dne 30.10.2017 bylo vydáno usnesení o provedení územního řízení a oznámení záměru se tak považuje za žádost o vydání územního rozhodnutí o umístění stavby.

Odbor stavební úřad, životního prostředí a dopravy Městského úřadu Hranice - oddělení stavební úřad, jako stavební úřad příslušný dle § 13 odst. 1 písm. d) zákona č. 183/2006 Sb., o územním plánování a stavebním řádu, ve znění pozdějších předpisů (dále jen "stavební zákon") dne 2.1.2018 oznámil zahájení územního řízení a stanovil lhůtu pro uplatnění připomínek a námitek. V této lhůtě vznesla námitku paní Ing. Hedvika Vávrová. Za účelem projednání námitek paní Ing. Vávrové pokračuje stavební úřad MěÚ Hranice v řízení.

Odbor stavební úřad, životního prostředí a dopravy Městského úřadu Hranice - oddělení stavební úřad Vás tímto vyrozumívá, že řízení dále pokračuje a současně nařizuje k projednání doplněných podkladů spisu ústní jednání na den

15.3.2018 (čtvrtek) v 10:00 hodin.

Místo konání: **na stavebním úřadě MěÚ Hranice v kanceláři dveře č. 404.**

Do doplněných podkladů rozhodnutí mohou účastníci řízení v níže uvedené lhůtě nahlédnout u odboru stavebního úřadu, životního prostředí a dopravy Městského úřadu Hranice - oddělení stavebního úřadu (pondělí, středa od 8:00 do 11:30 hod. a od 12:30 do 17:00 hod., jinak po předchozí telefonické dohodě).

Účastníci řízení mohou své námitky a připomínky uplatnit nejpozději při ústním jednání, jinak k nim nebude přihlédnuto. Ve stejné lhůtě mohou sdělit svá stanoviska dotčené orgány. Nechá-li se některý z účastníků řízení zastupovat, předloží jeho zástupce písemnou plnou moc.

Upozornění pro žadatele: požadované rozhodnutí podléhá zpoplatnění podle sazebníku správních poplatků podle zákona č. 634/2004 Sb., o správních poplatcích, ve znění pozdějších předpisů, položky 17 sazebníku odst. 1. písm. h) výši 3.000,-Kč. V souladu s ust. § 5 odst. 2 citovaného zákona je poplatek splatný buď při přijetí podání, nebo později, vždy však před provedením daného úkonu. Poplatek můžete uhradit na pokladně MěÚ Hranice nebo převodním příkazem na č.ú. 190001320831/0100, v.s. 13618, s.s. 149612017. **Kopii dokladu o úhradě nám prosím předložte.**

MĚSTSKÝ ÚŘAD
HRANICE
-15-

Ing. Naděžda Perůtková v. r.
samostatný referent oddělení stavební úřad

Za správnost vyhotovení: Ilona Peperniková

Tento dokument musí být vyvěšen na úřední desce po dobu 15 dnů a současně zveřejněn způsobem umožňujícím dálkový přístup podle věty druhé § 25 odst. 2 správního řádu. 15. den je posledním dnem oznámení.

Datum vyvěšení: 5. 2. 2018

.....
Podpis oprávněné osoby, potvrzující vyvěšení
Razítko:

MĚSTSKÝ ÚŘAD
753 01 HRANICE
- 12 -

Datum sejmutí: .....

.....
Podpis oprávněné osoby, potvrzující sejmutí
Razítko:

V elektronické podobě
zveřejněno od: 5. 2. 2018

.....
Podpis oprávněné osoby, potvrzující zveřejnění
Razítko:

MĚSTSKÝ ÚŘAD
753 01 HRANICE
- 12 -

V elektronické podobě
zveřejněno do: .....

.....
Podpis oprávněné osoby, potvrzující zveřejnění
Razítko:

Rozdělovník

Účastníci řízení
Doručení jednotlivě:
Žadatel:

Vodovody a kanalizace Přerov, a.s., Ing. Stanislav Janík, Šířava 483/21, Přerov I-Město, 750 02 Přerov 2, prostřednictvím zástupce: MEDMES, spol. s r.o., Tř. Čs. armády 211, Hranice I-Město, 753 01 Hranice
MEDMES, spol. s r.o., Tř. Čs. armády 211, Hranice I-Město, 753 01 Hranice, prostřednictvím zástupce: Ing Karel Hübl, 28. října 127, 753 01 Hranice 1

Ostatní účastníci řízení:

Karel Alšr, Struhlovsko 1408, Hranice I-Město, 753 01 Hranice 1 – doručováno veřejnou vyhláškou
Kateřina Alšrová, Struhlovsko 1408, Hranice I-Město, 753 01 Hranice 1 – doručováno veřejnou vyhláškou
Ivan Andrýsek, Zborovská 1274, Hranice I-Město, 753 01 Hranice
Stanislav Biječek, Zborovská 825, Hranice I-Město, 753 01 Hranice
Vlastimil Biječek, Zborovská 826, Hranice I-Město, 753 01 Hranice
Anežka Biječková, Zborovská 825, Hranice I-Město, 753 01 Hranice
Česká telekomunikační infrastruktura a.s., Olšanská 2681/6, Žižkov, 130 00 Praha 3
ČEZ Distribuce, a. s., Teplická 874/8, Děčín IV-Podmokly, 405 02 Děčín 2
Tomáš Freiberger, Zborovská 1157, Hranice I-Město, 753 01 Hranice
Jan Gabzdyl, Nová 1813, Hranice I-Město, 753 01 Hranice 1
MUDr. Karel Gabzdyl, Zborovská 2012, Hranice I-Město, 753 01 Hranice
Mgr. Hana Gabzdylová, Zborovská 2012, Hranice I-Město, 753 01 Hranice
GridServices, s..r.o., Plynárenská 499, Brno - Zábrdovice, 1, 602 00 Brno - Zábrdovice
Ing. Zdeněk Homola, Dukelská 1207, Hranice I-Město, 753 01 Hranice 1
Dalimil Klvaňa, Dobrovského 136, Hranice I-Město, 753 01 Hranice
Ludmila Klvaňová, Střítež nad Ludinou 146, 753 63 Střítež nad Ludinou
Miloslav Kunovský, V Průčelí 1651/10, Praha - Chodov, 149 00 Praha – doručováno veřejnou vyhláškou
Město Hranice, Pernštejnské náměstí 1, Hranice I-Město, 753 01 Hranice
Jiří Skřídlo, Zborovská 1129, Hranice I-Město, 753 01 Hranice
Ing. Hedvika Vávrová, Zborovská 1183, Hranice I-Město, 753 01 Hranice
Božena Výšková, Zborovská 1549, Hranice I-Město, 753 01 Hranice
Jarmila Zaoralová, Masarykovo náměstí 17, Hranice I-Město, 753 01 Hranice

Úřady pro vyvěšení a podání zprávy o datu vyvěšení a sejmutí (doručení jednotlivě)


Městský úřad Hranice, odbor vnitřních věcí, Pernštejnské náměstí 1, Hranice I-Město, 753 37 Hranice 1

Dotčené orgány (doručení jednotlivě)

Městský úřad Hranice, odbor stavební úřad, životního prostředí a dopravy, Pernštejnské náměstí 1, Hranice I-Město, 753 37 Hranice 1

Přílohy

Situace-umístění stavby

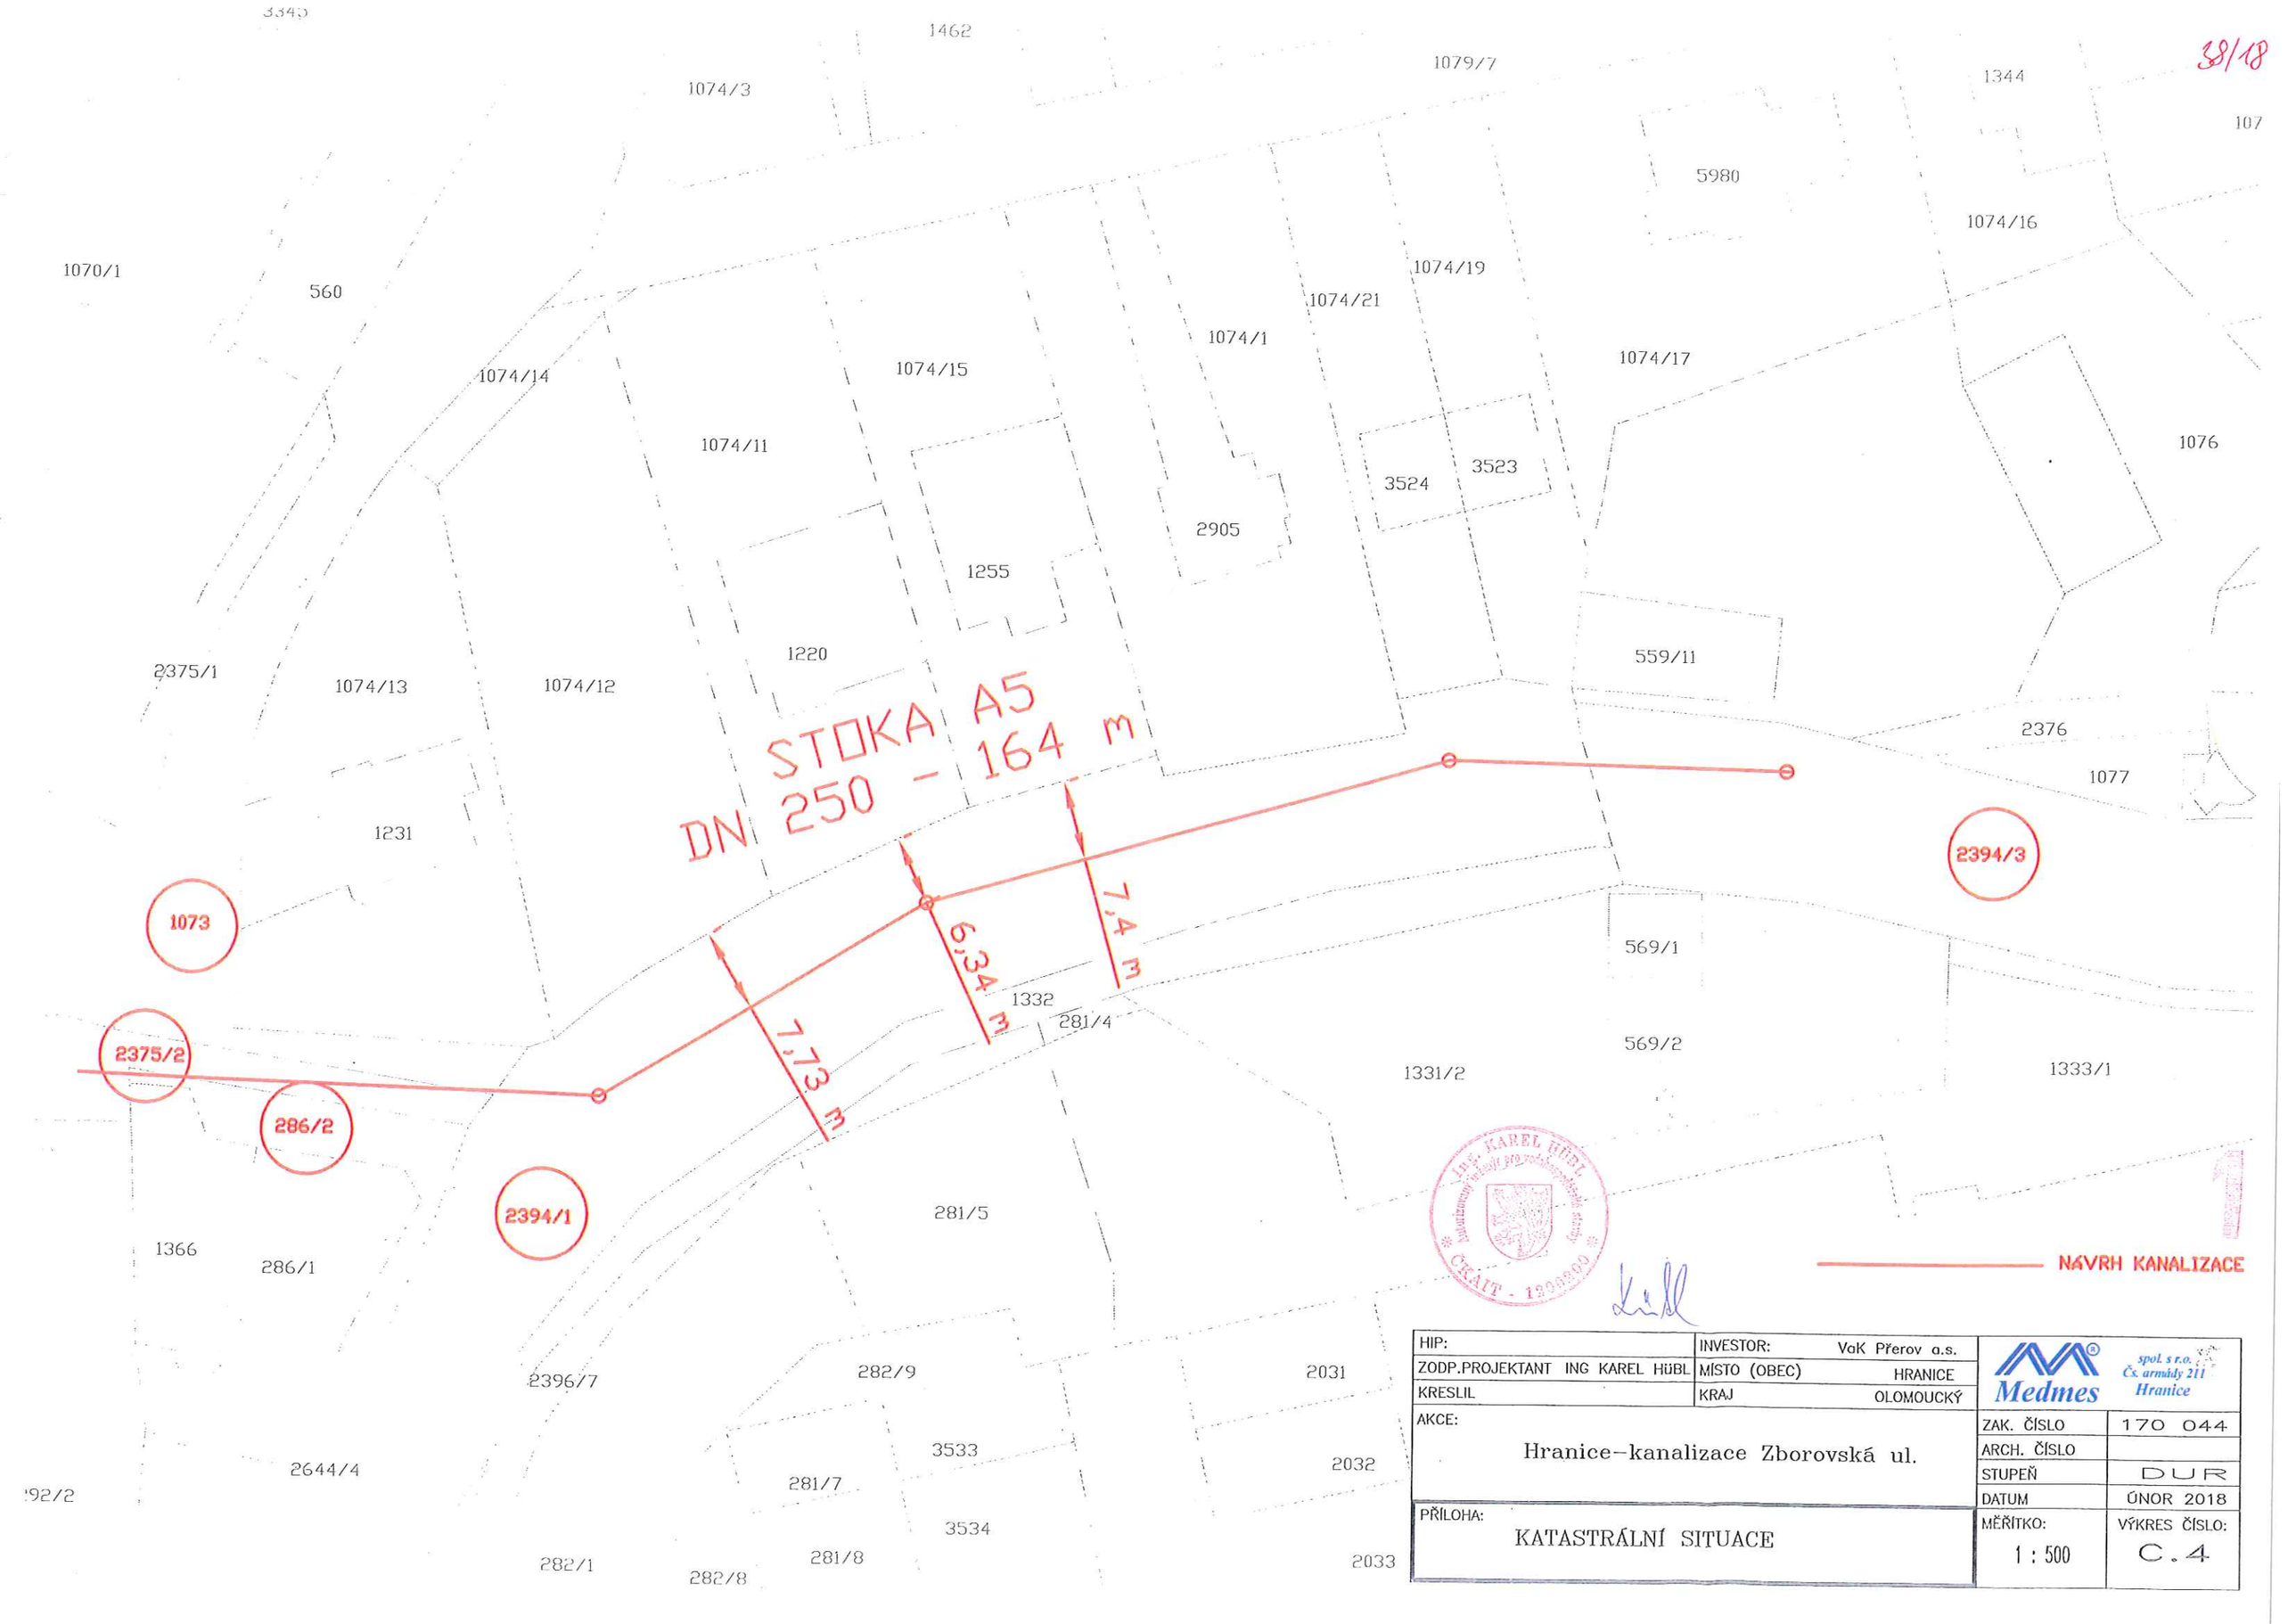

HIP:	INVESTOR: VaK Přerov a.s.	Medmes spol. s r.o. Čs. armády 211 Hranice	
ZODP.PROJEKTANT ING KAREL HÜBL	MÍSTO (OBEC) HRANICE		
KRESLIL	KRAJ OLOMOUCKÝ		
AKCE: Hranice–kanalizace Zborovská ul.		ZAK. ČÍSLO	170 044
		ARCH. ČÍSLO	
		STUPEŇ	DUR
		DATUM	ÚNOR 2018
PŘÍLOHA: KATASTRÁLNÍ SITUACE		MĚŘÍTKO: 1 : 500	VÝKRES ČÍSLO: C.4