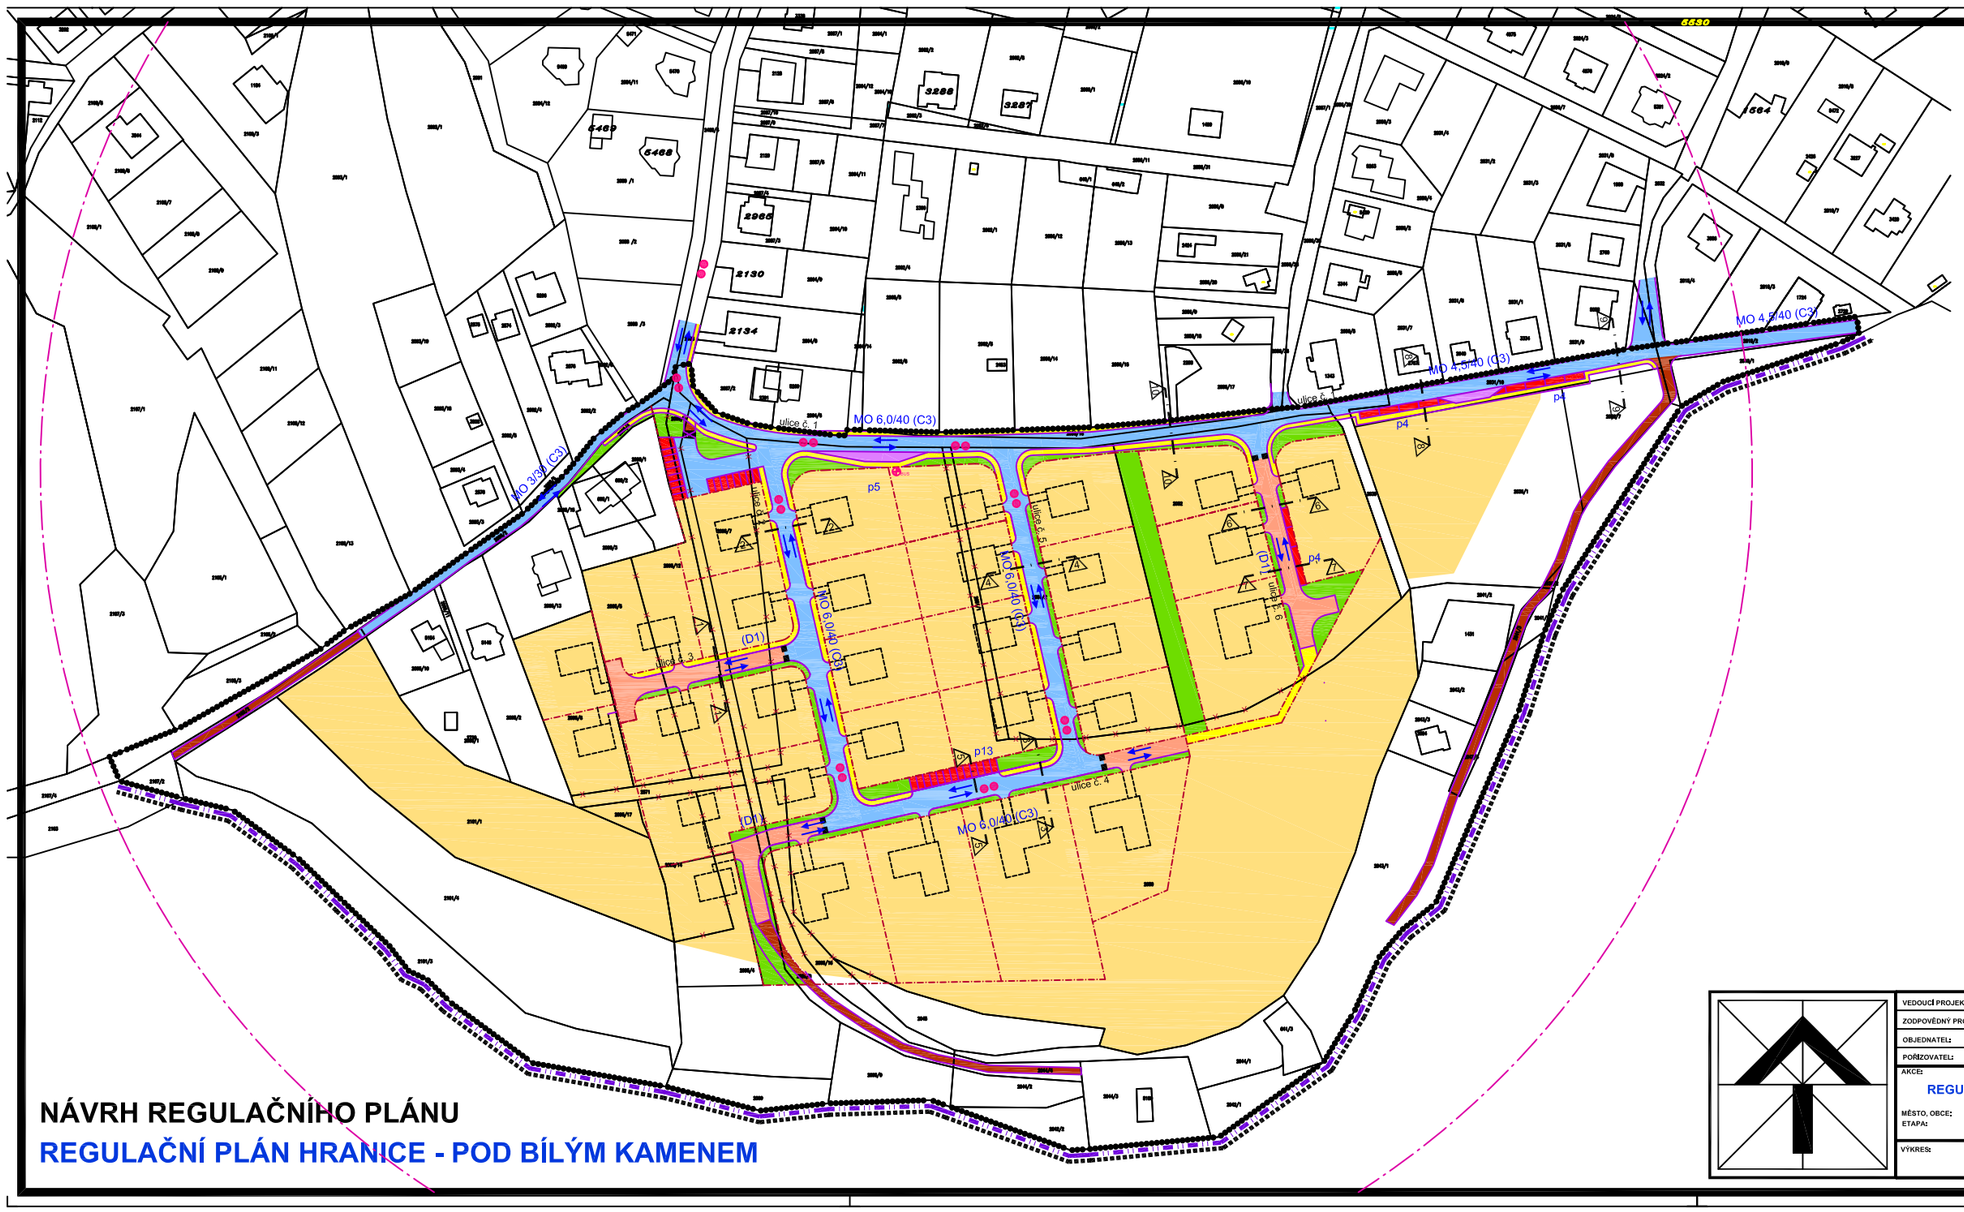

NÁVRH REGULAČNÍHO PLÁNU

REGULAČNÍ PLÁN HRANICE - POD BÍLÝM KAMENEM

LEGENDA:

HRANICE

stabilizované | navržené

HRANICE ŘEŠENÉHO ÚZEMÍ

HRANICE MĚSTA HRANICE

HRANICE KATASTRÁLNÍHO ÚZEMÍ HRANIC

DOPRAVNÍ ŘEŠENÍ

KOMUNIKACE A PLOCHY

stav | návrh | výhled

ZÁLIV PRO ZASTAVENÍ HD

OBSLUŽNÁ KOMUNIKACE - FUNKČNÍ TŘÍDA (C3)

OBSLUŽNÁ KOMUNIKACE - FUNKČNÍ TŘÍDA (D1)

ÚČELOVÁ KOMUNIKACE - POLNÍ CESTA

KOMUNIKACE PRO PĚŠÍ - CHODNÍKY

PARKOVIŠTĚ PŘÍ VEŘEJNÝCH KOMUNIKACÍCH

ZELEŇ V PLOCHÁCH DOPRAVY

stav | návrh | výhled

ROZHLEDOVÉ POLE NA KŘIŽOVATKÁCH

VYZNAČENÍ JÍZDNÍCH SMĚRŮ NA OBOUSMĚRNÝCH KOMUNIKACÍCH (C2 A C3)

p3

VYZNAČENÍ POČTU PARKOVACÍCH STÁNÍ

ZKLIDŇUJÍCÍ PRVEK – PRÁH/RETARDÉR

BUS

ZASTÁVKA AUTOBUSU – MHD

DOCHÁZKOVÁ VZDÁLENOST K ZASTÁVCE MHD–300 M

TRASA MHD

NÁVRHOVÉ PLOCHY

VEDOUCÍ PROJEKTANT:	ING.ARCH. STANISLAV VRUBEL
ZODPOVĚDNÝ PROJEKTANT:	ING.ARCH. STANISLAV VRUBEL
OBJEDNATEL:	MĚSTO HRANICE
POŘIZOVATEL:	MĚSTSKÝ ÚŘAD HRANICE, ODBOR ROZVOJE MĚTA
AKCE:	REGULAČNÍ PLÁN HRANICE - POD BÍLÝM KAMENEM
MĚSTO, OBCE:	HRANICE, LOKALITA POD BÍLÝM KAMENEM
ETAPA:	NÁVRH
VÝKRES:	HLAVNÍ VÝKRES - DOPRAVNÍ INFRASTRUKTURA

Ing. arch. Stanislav VRUBEL
ARCHITEKTONICKÝ ATELIER
BOHUSLÁVSKÁ 1326, 751 31 LIPNÍK NAD BEČVOU
IČO:63786792, DIČ:CZ7109195687
E-MAIL:zarchaLIPNIK@seznam.cz, Tz581215017, Ms603304700

ZAK. Č.:		Č. KOPIE:
DATUM:	01/2009	
FORMÁT:	6xA3	
ÚČEL:	NÁVRH	
MĚŘÍTKO:	1:1000	VÝKRES Č.: Ib

Ing.arch.Stanislav Vrubel
čkn ČKA, pof.č.02 721