
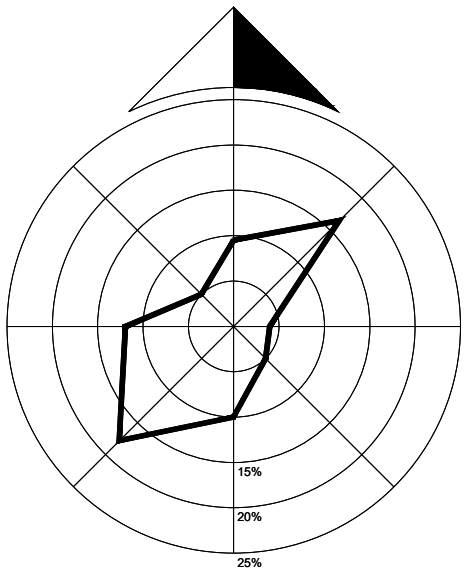


ÚZEMNÍ PLÁN ROUSKÉ

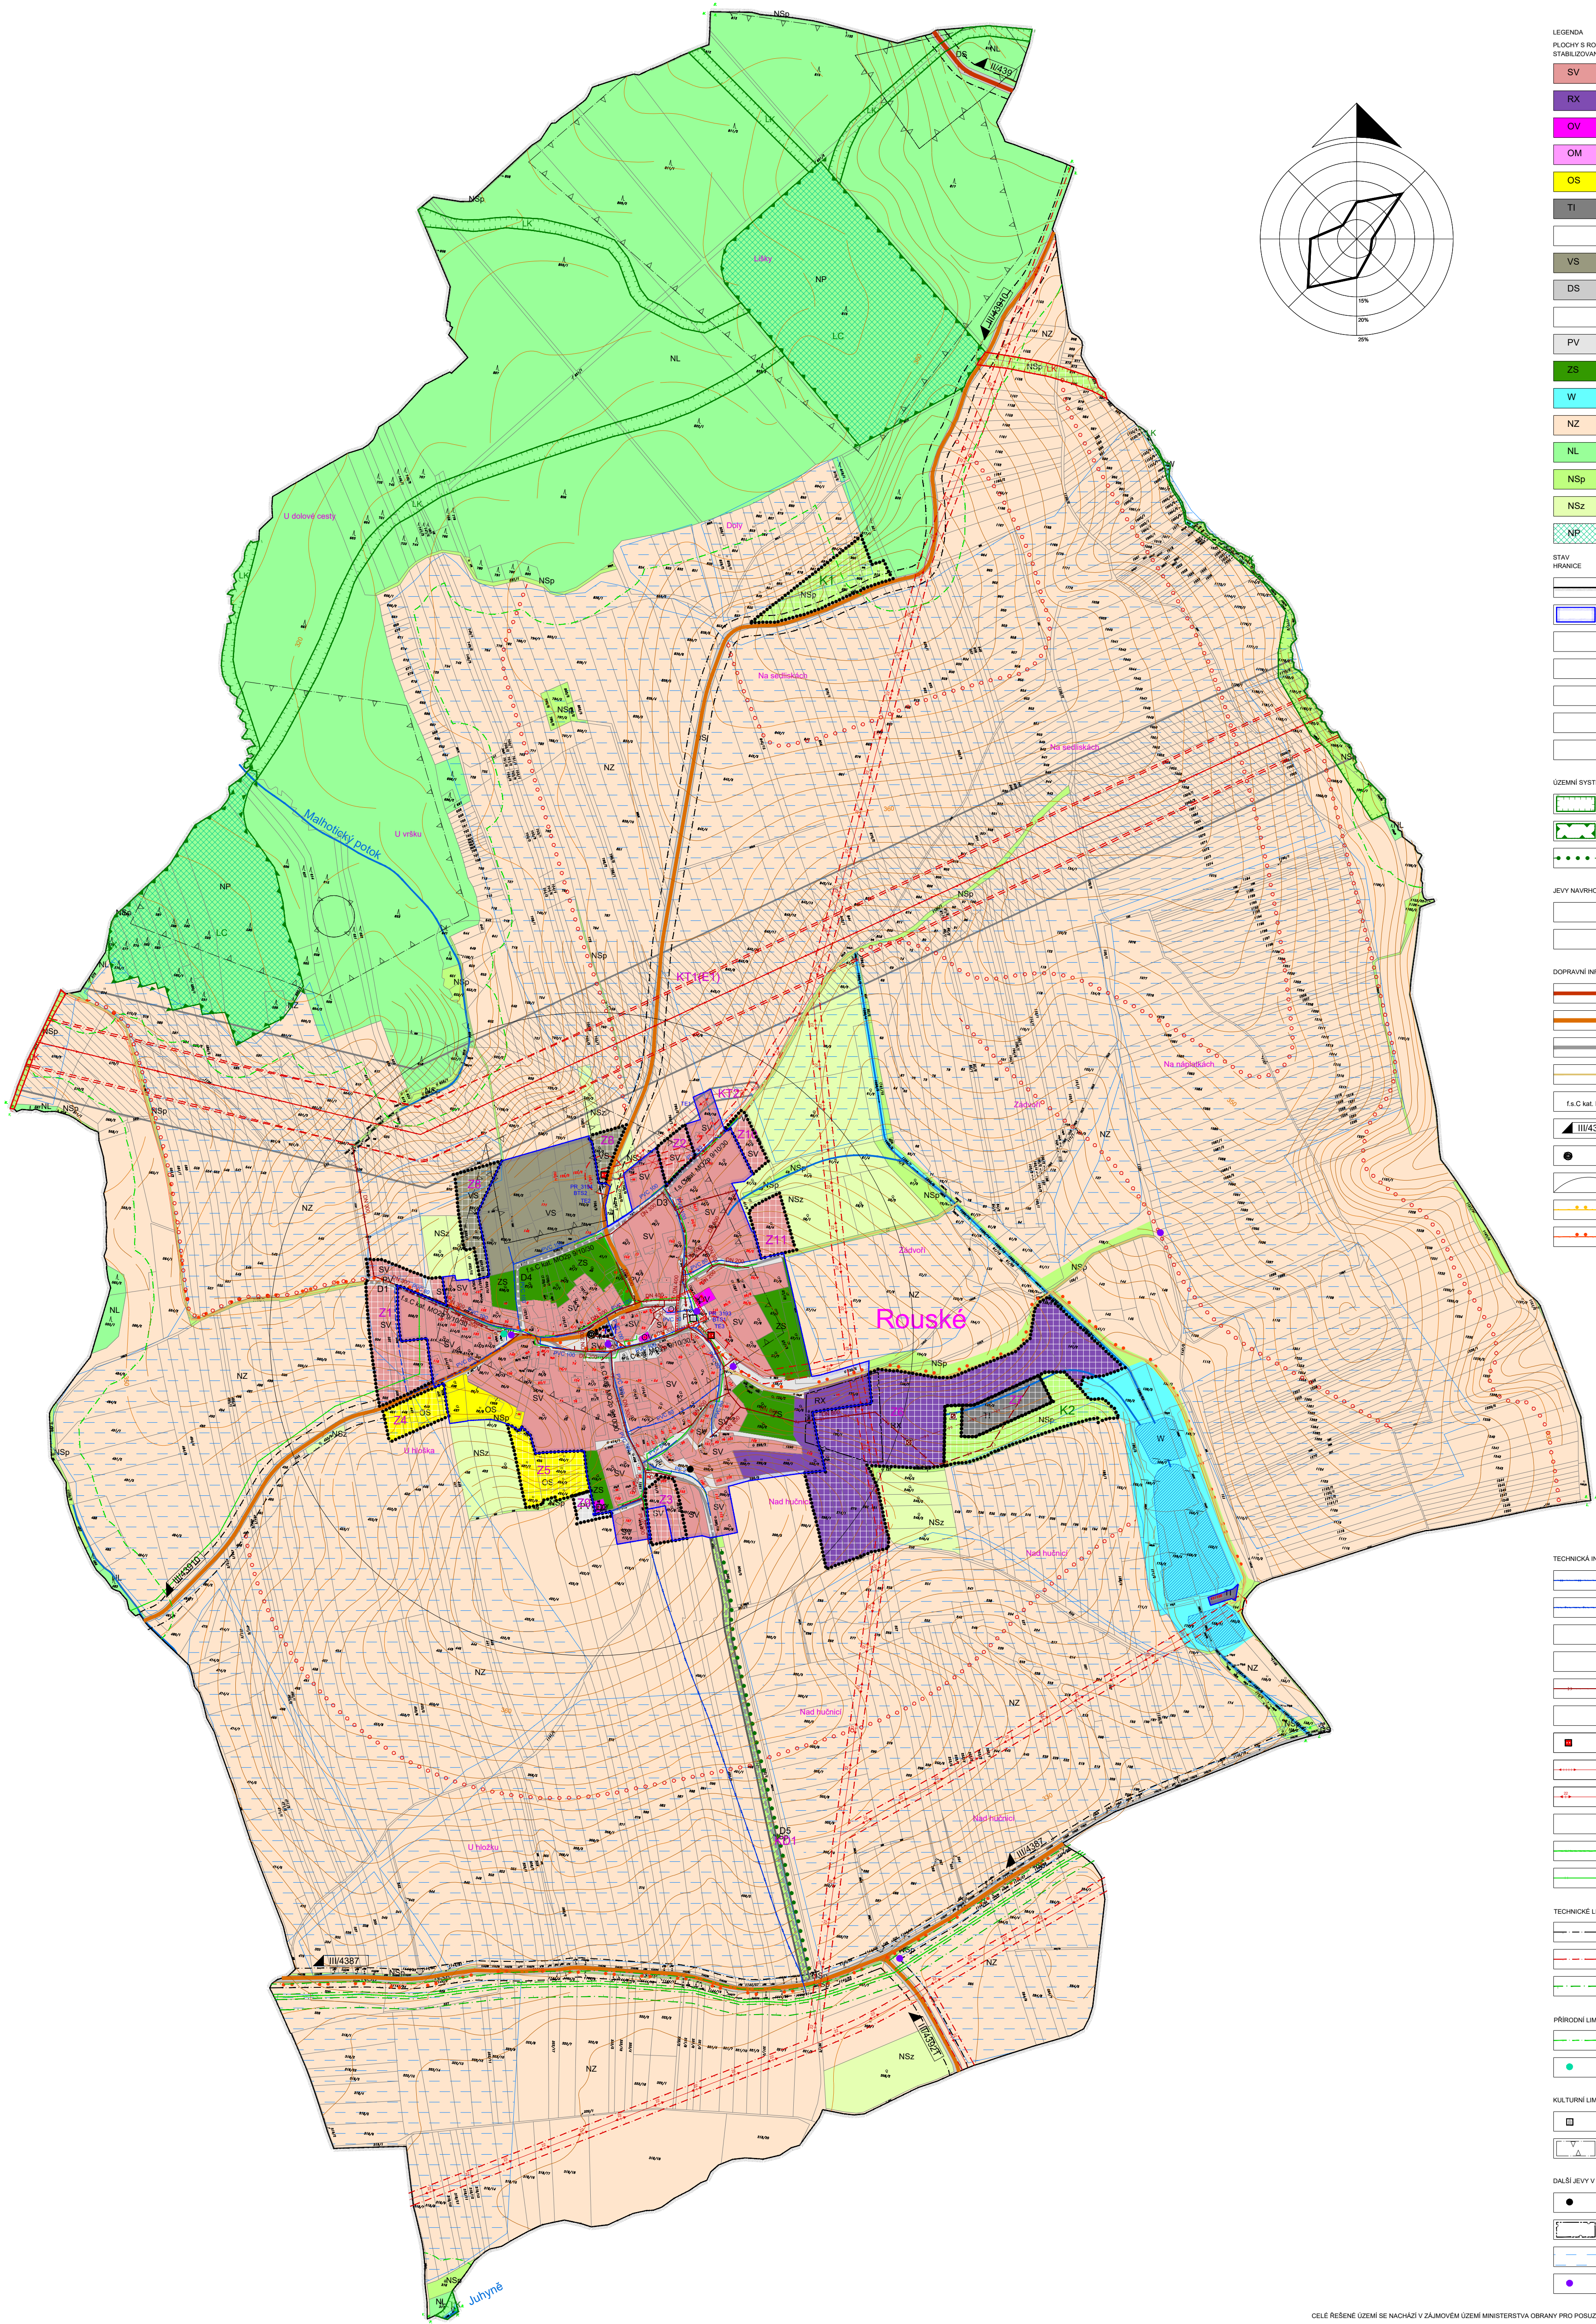

LEGENDA	
PLOCHY S ROZLIČNÝM ZPŮSOBEM VYUŽITÍ	
STABILIZOVANÉ	
SV	SMÍŠENÉ OBYTNÉ
RX	REKREACE
OV	OBČANSKÉ VYBAVENÍ
OM	OBČANSKÉ VYBAVENÍ
OS	OBČANSKÉ VYBAVENÍ
TI	TECHNICKÁ INFRASTRUKTURA
VS	PLOCHY SMÍŠENÉ VÝROBNÍ
DS	DOPRAVNÍ INFRASTRUKTURA
PV	VEREJNÁ PROSTRANSTVÍ
ZS	PLOCHY ZELENÉ
W	VODNÍ A VODOHOSPODÁŘSKÉ PLOCHY
NZ	PLOCHY ZEMĚDĚLSKÉ
NL	PLOCHY LESNÍ
NSp	PLOCHY SMÍŠENÉ NEZASTAVĚNÉHO ÚZEMÍ
NSz	PLOCHY SMÍŠENÉ NEZASTAVĚNÉHO ÚZEMÍ
NP	PLOCHY PŘÍRODNÍ
STAV HRANICE	
	HRANICE ŘEŠENÉHO ÚZEMÍ
	HRANICE ZASTAVĚNÉHO ÚZEMÍ K 1.12.2011
	HRANICE A OZNAČENÍ ZASTAVITELNÝCH PLOCH
	HRANICE A OZNAČENÍ PLOCH PŘESTAVBY
	HRANICE A OZNAČENÍ PLOCH ZMĚN V KRAJINĚ
	OZNAČENÍ KORIDORU DOPRAVNÍ INFRASTRUKTURY
	OZNAČENÍ KORIDORU TECHNICKÉ INFRASTRUKTURY
ÚZEMNÍ SYSTÉM EKOLOGICKÉ STABILITY	
	HRANICE LOKÁLNÍHO BIKORIDORU
	HRANICE LOKÁLNÍHO BIOCENTRA
	INTERAKČNÍ PRVKY LINIOVÉ
JEVY NAVRHOVANÉ K OCHRANĚ	
	KULTURNÍ PAMÁTKA MÍSTNÍHO VÝZNAMU
	OCHRANA URBANISTICKÝCH KVALITNÍCH PROSTORŮ
DOPRAVNÍ INFRASTRUKTURA	
	SILNICE II. TŘÍDY
	SILNICE III. TŘÍDY
	MÍSTNÍ KOMUNIKACE
	ÚČELOVÁ KOMUNIKACE
1:5 C kat. MO2p 9/10/30	KATEGORIE KOMUNIKACE - FUNKČNÍ SKUPINA
III/439/10 S 7,5/70	ČÍSLO A KATEGORIE SILNICE
	ZASTÁVKA BUS
	IZOCHRONA DOSTUPNOSTI MHD 500 M
	CYKLOTRASA
	CYKLOSTEZKA
TECHNICKÁ INFRASTRUKTURA	
	VODOVODNÍ RAD. SKUPINOVÉHO VODOVODU
	MÍSTNÍ VODOVOD
	ČISTÍRNA ODPADNÍCH VOD
	ODLEHOVACÍ KOMORA
	STOKA JEDNOTNÉ KANALIZACE
	STOKA TLAKOVÉ KANALIZACE
	TRAFOSTANICE
	VŘCHNÍ VEDENÍ VN 400V
	VŘCHNÍ VEDENÍ VN 22kV
	VŘCHNÍ VEDENÍ VN 22kV - DEMONTÁŽ
	VTL PLYNOVOD
	STL PLYNOVOD
TECHNICKÉ LIMITY	
	OCHRANNÉ PÁSMO SILNICE
	OCHRANNÉ PÁSMO VENKOVNÍHO VEDENÍ VN, VVN
	OCHRANNÉ A BEZPEČNOSTNÍ PÁSMO VTL PLYNOVODU
PŘÍRODNÍ LIMITY	
	50 M OD LEŠA
	PAMÁTNÝ STROM
KULTURNÍ LIMITY	
	NEMOVITÁ KULTURNÍ PAMÁTKA
	HRANICE ARCHEOLOGICKÉHO NALEZISTIČE
DALŠÍ JEVY V ÚZEMÍ	
	SESLUNNÉ ÚZEMÍ
	ÚZEMÍ EKOLOGICKÝCH RIZIK - BYVALÁ SKLÁDKA
	ODVOVNĚNÉ PLOCHY
	PAMÁTKA MÍSTNÍHO VÝZNAMU

CELÉ ŘEŠENÉ ÚZEMÍ SE NACHÁZÍ V ZÁJMOVÉM ÚZEMÍ MINISTERSTVA OBRANY PRO POSUZOVÁNÍ VÝSTAVBY OBJEKTŮ UVEDENÝCH V TEXTOVÉ ČÁSTI

AUTORSKÝ KOLEKTIV	
URBANISMIUS, PF	ING. ARCH. PETR MALÝ
VODNÍ HOSPODÁŘSTVÍ	ING. LIBUŠE KUJOVÁ
DATUM	LEDEN 2019
MĚŘÍTKO	1 : 5000
POŘIZOVATEL	MÚ HRANICE

ROUSKÉ	ÚZEMNÍ PLÁN - ODŮVODNĚNÍ ÚPLNÉ ZNĚNÍ PO ZMĚNĚ Č. 1
--------	---

KOORDINAČNÍ VÝKRES

ČÍSLO VÝKRESU

II.2.a

AUTORIZOVANÝ ARCHITEKT
ING. ARCH. PETR MALÝ
ČÍSLO AUTORIZACE ČKA: 1660