
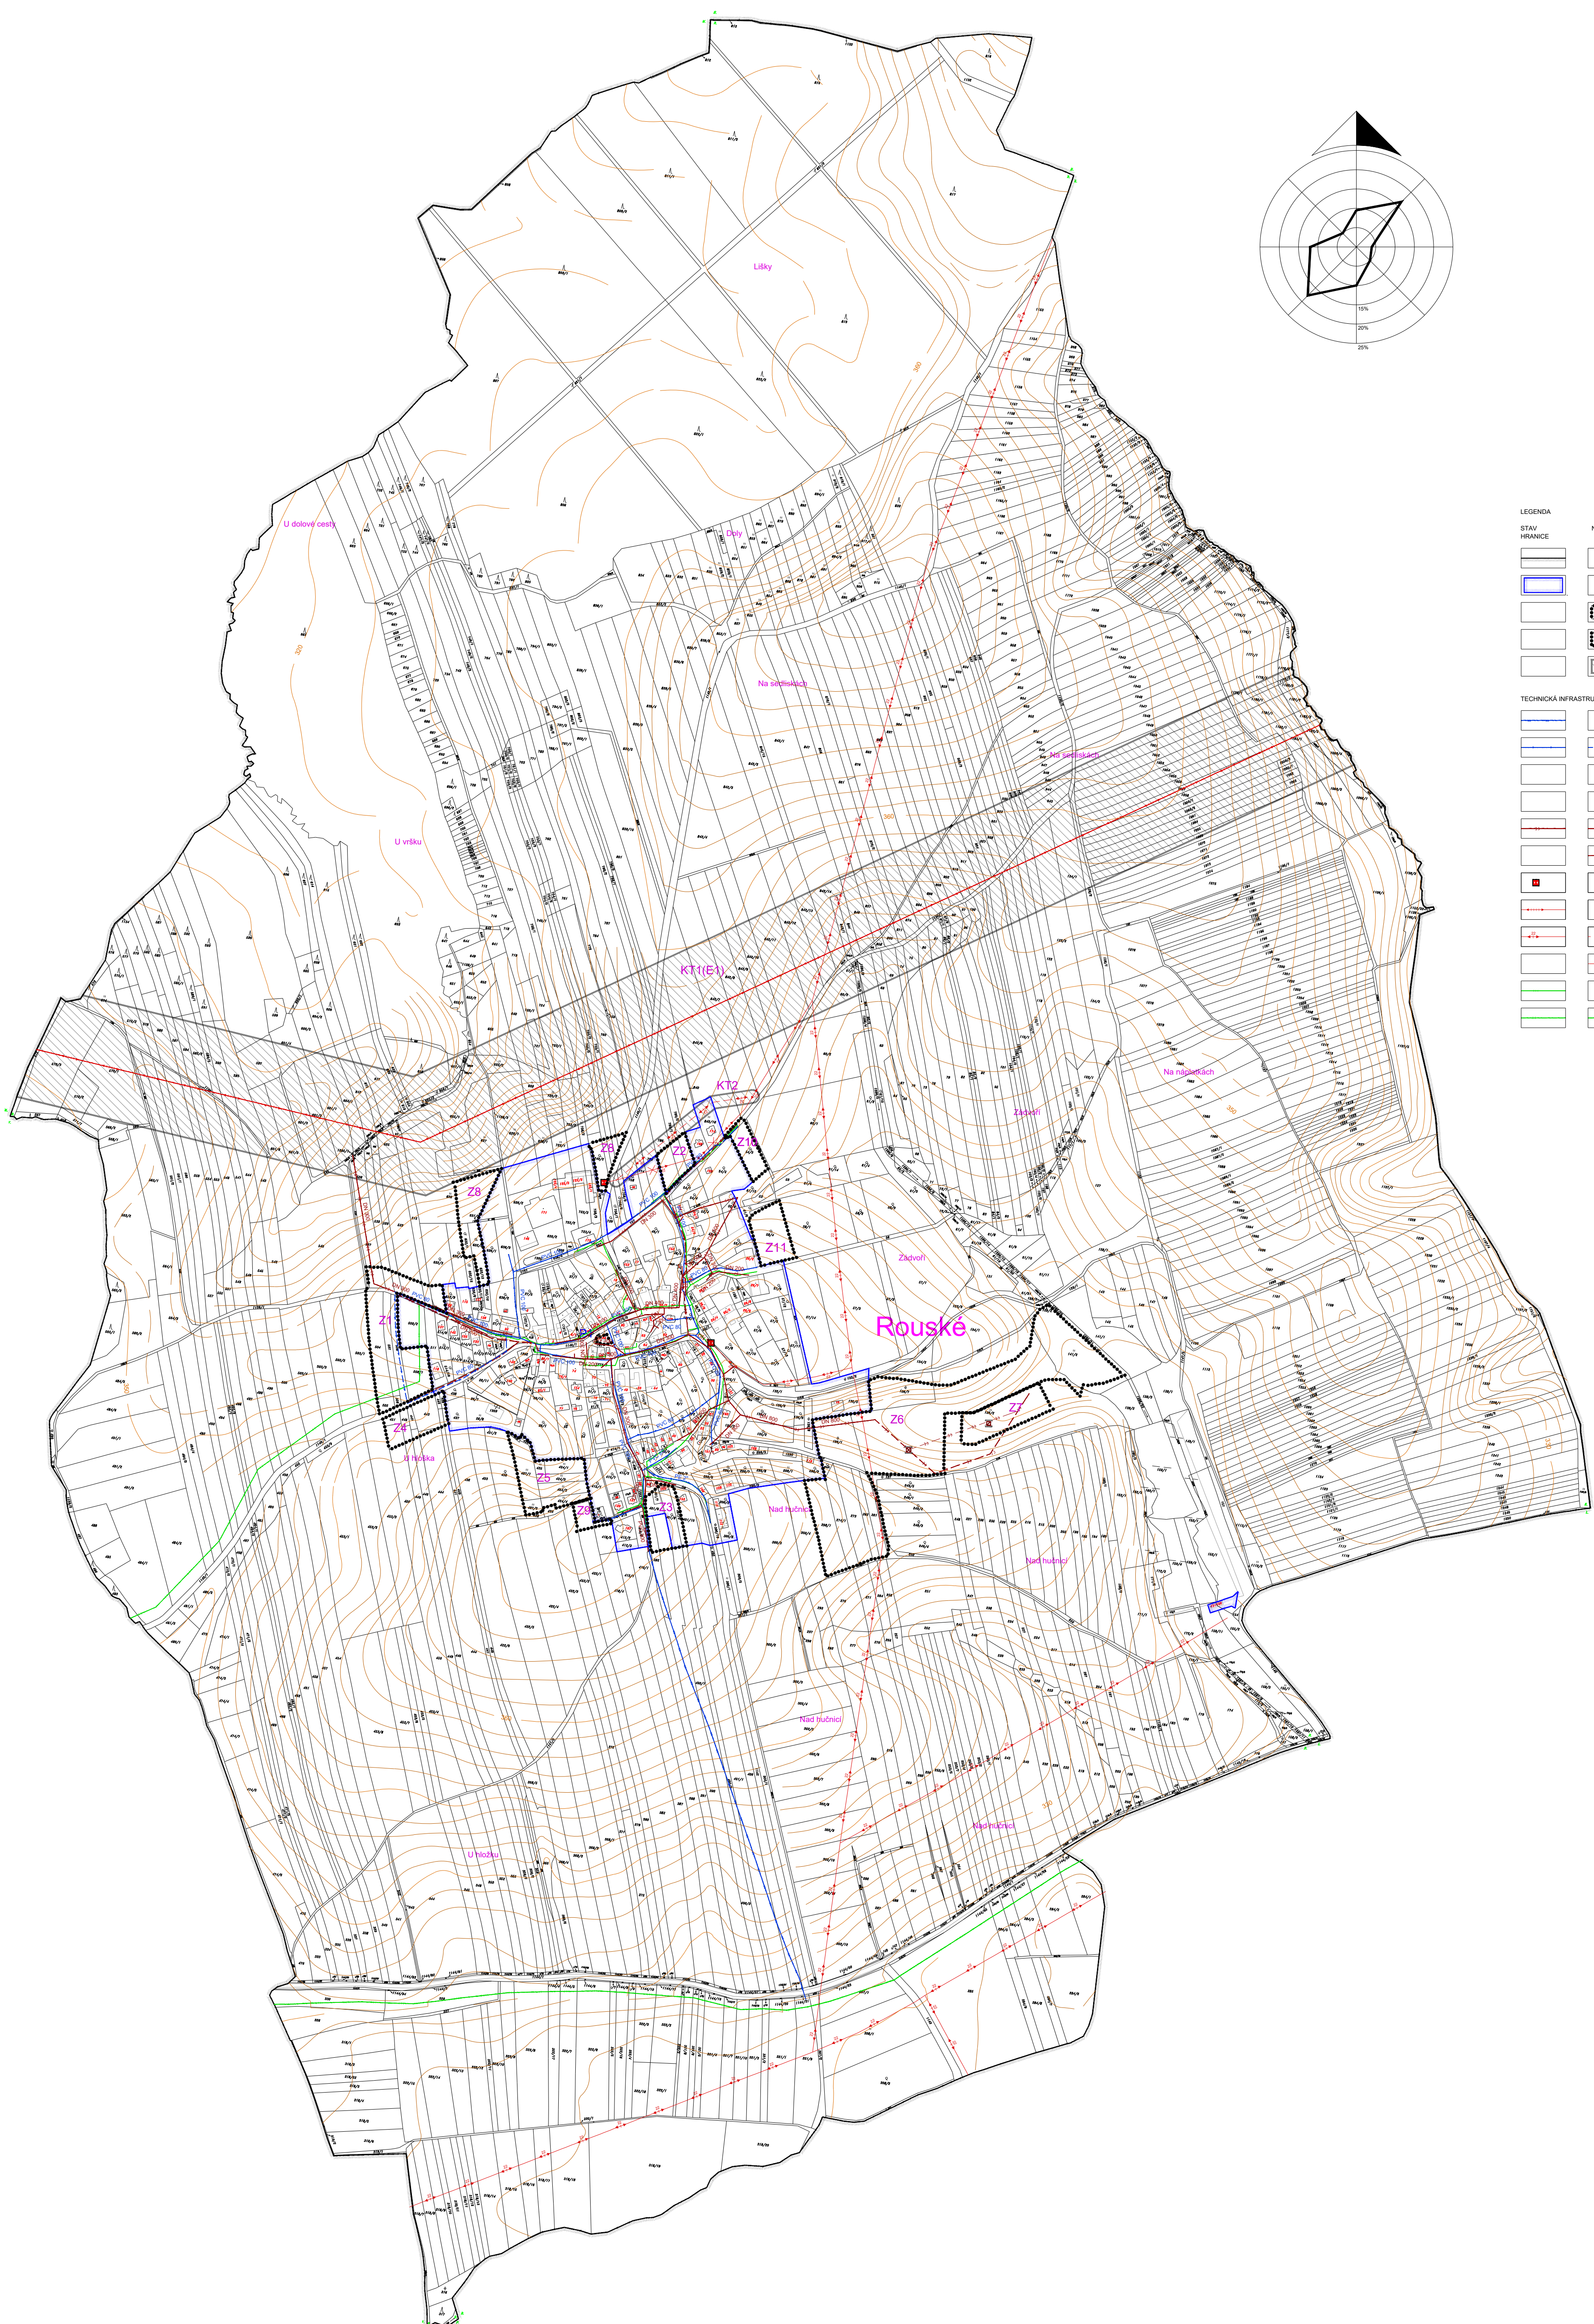


ÚZEMNÍ PLÁN ROUSKÉ

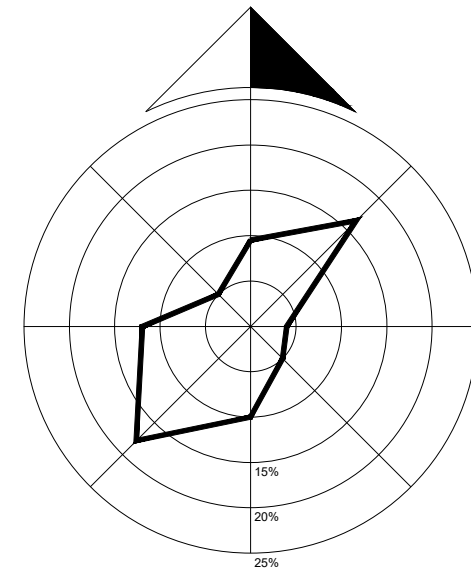

LEGENDA	NÁVRH	
		HRANICE ŘEŠENÉHO ÚZEMÍ
		HRANICE ZASTAVĚNÉHO ÚZEMÍ K 1.7.2018
		HRANICE A OZNAČENÍ ZASTAVITELNÝCH PLOCH
		HRANICE A OZNAČENÍ PLOCHY PŘESTAVBY
		PLOCHY A OZNAČENÍ KORIDORŮ TECHNICKÉ INFRASTRUKTURY
TECHNICKÁ INFRASTRUKTURA		
		VODOVODNÍ ŘÁD SKUPINOVÉHO VODOVODU
		MÍSTNÍ VODOVOD
		ČISTÍRNA ODPADNÍCH VOD
		ODLEHČOVACÍ KOMORA
		STOKA JEDNOTNÉ KANALIZACE
		STOKA TLAKOVÉ KANALIZACE
		TRAFOSTANICE
		VRCHNÍ VEDENÍ VVN 400kV
		VRCHNÍ VEDENÍ VVN 22kV
		VRCHNÍ VEDENÍ VVN 22kV - DEMONTOVAT
		VTL PLÝNOVOD
		STL PLÝNOVOD

AUTORSKÝ KOLEKTIV					
URBANISMUS, PF	ING ARCH.PETR MALÝ		PLYNOFIKACE	ING.LIBUŠE KUJOVÁ	
			ELEKTRO	ING.ZDENĚK ROZSPYAL	
VODNÍ HOSPODÁŘSTVÍ	ING.LIBUŠE KUJOVÁ		ÚSES, KRAJINA	ING.ARCH.PETR MALÝ	
				MGR.BC.PETRA MALÁ	
DATUM	LEDEN 2019	MEŘITKO	1 : 5000	PORIZOVATEL	MÚ HRANICE

ROUSKÉ

ÚZEMNÍ PLÁN - ODŮVODNĚNÍ
ÚPLNÉ ZNĚNÍ PO ZMĚNĚ Č. 1

KONCEPCE TECHNICKÉ INFRASTRUKTURY

ČÍSLO VÝKRESU

II.2.d

AUTORIZOVANÝ ARCHITEKT
ING.ARCH.PETR MALÝ
ČÍSLO AUTORIZACE ČKA: 1660