ÚZEMNÍ PLÁN OLŠOVEC

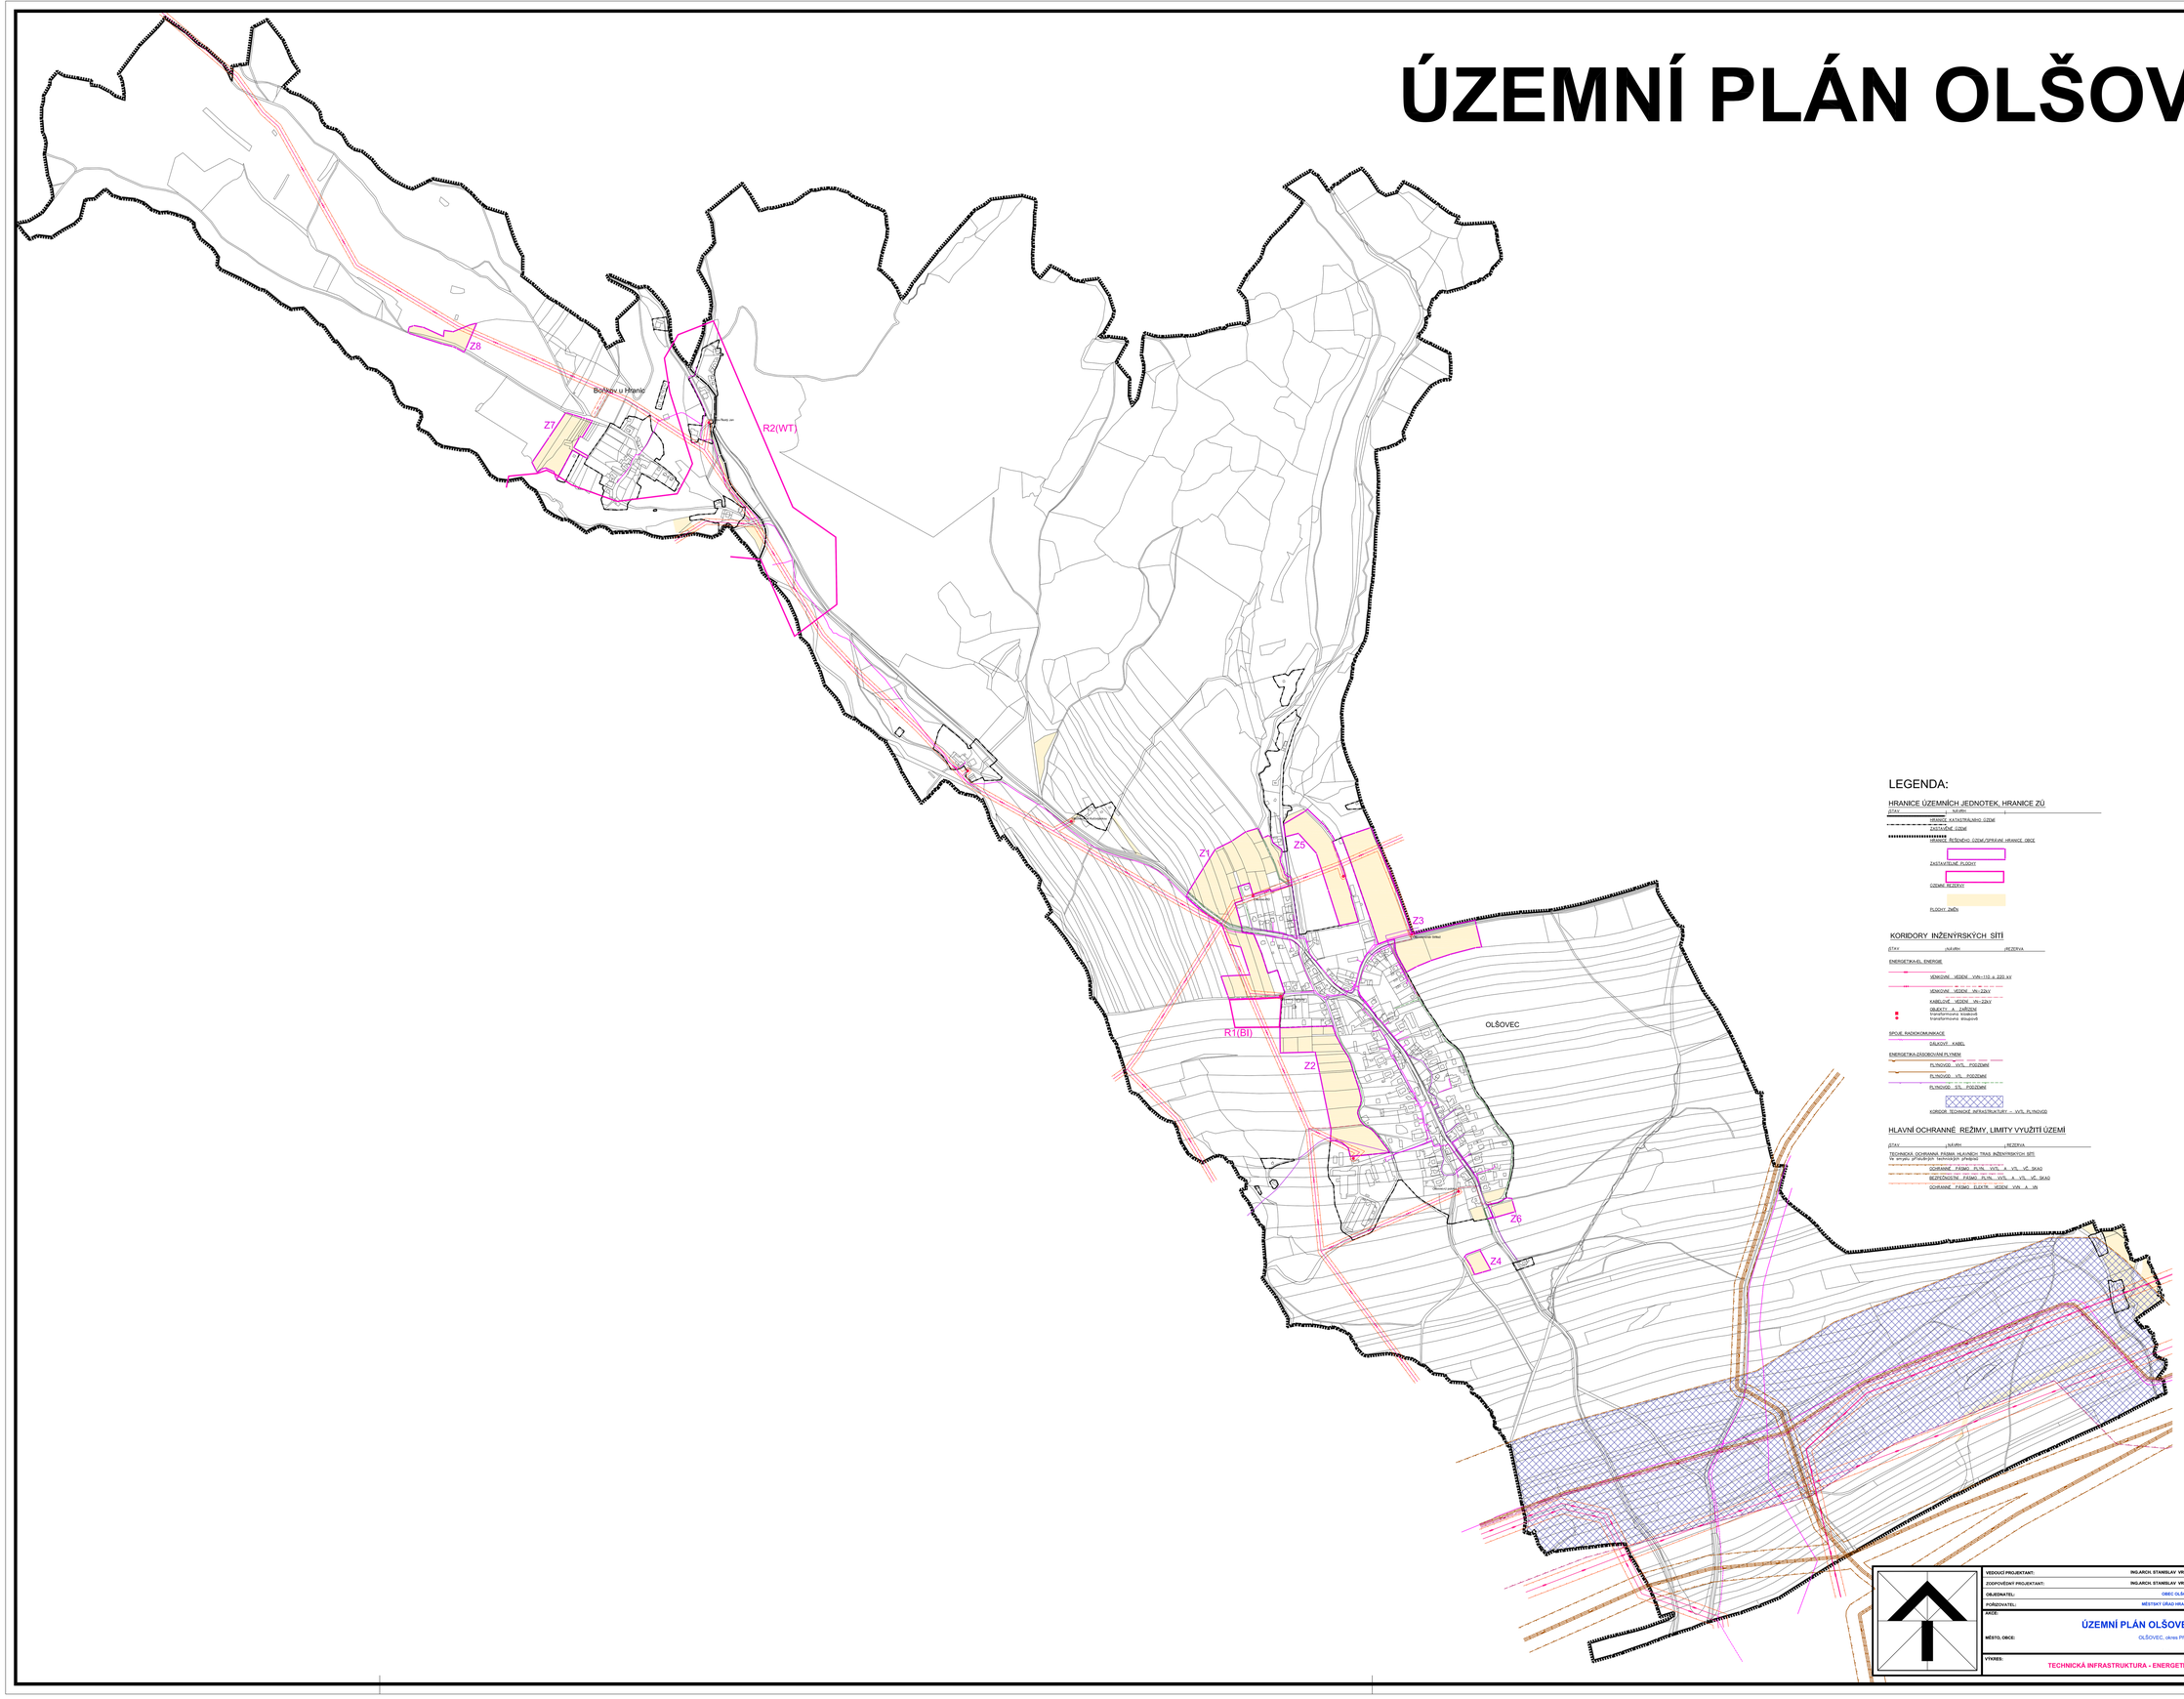

LEGENDA:

HRANICE ÚZEMNÍCH JEDNOTEK, HRANICE ZÚ

STAV	NAVRH
	HRANICE KATASTRÁLNÍHO ÚZEMÍ
	ZASTAVĚNÉ ÚZEMÍ
	HRANICE ŘEŠENÉHO ÚZEMÍ/PŘÍRUČNÍ HRANICE OBCE
	ZASTAVITELNÉ PLOCHY
	ÚZEMNÍ REZERVY
	PLOCHY ZMĚN

KORIDORY INŽENÝRSKÝCH SÍTÍ

STAV	NAVRH	REZERVA

ENERGETIKA EL. ENERGIE

- VENKOVNÍ VEDENÍ VVN-110 a 220 kV
- VENKOVNÍ VEDENÍ VN-22kV
- KABELOVÉ VEDENÍ VN-22kV
- OBJEKTY A ZAŘÍZENÍ
  - trafostanice
  - transformovna stoupně

SPOJE, RADIOKOMUNIKACE

- OPLOCHY KABEL

ENERGETIKA-ZÁSOBOVÁNÍ PLYNEM

- PLYNOVOD VTL POZEMNÍ
- PLYNOVOD VTL POZEMNÍ
- PLYNOVOD STL POZEMNÍ
- KORIDOR TECHNICKÉ INFRASTRUKTURY – VTL PLYNOVOD

HLAVNÍ OCHRANNÉ REŽIMY, LIMITY VYUŽITÍ ÚZEMÍ

STAV	NAVRH	REZERVA

TECHNICKÁ OCHRANNÁ PÁSMA HLAVNÍCH TRAS INŽENÝRSKÝCH SÍTÍ
Ve smyslu příslušných technických předpisů

- OCHRANNÉ PÁSMO PLYN. VVTL A VTL VÝ. SKAO
- BEZPEČNOSTNÍ PÁSMO PLYN. VVTL A VTL VÝ. SKAO
- OCHRANNÉ PÁSMO ELEKTR. VEDENÍ VVN A VN

VEDOUCÍ PROJEKTANT:	ING.ARCH. STANISLAV VRUBEL	Ing. arch. Stanislav VRUBEL ARCHITEKTONICKÝ ATELIÉR BOHUSLAVSKÁ 1326, 757 01 LIPNÍK NAD BEČVOU TEL./FAX: 571 432 111, MOBIL: 602 722 111 E-MAIL:svrubel.lipnik@seznam.cz, IČ:65334765
ZODPOVĚDNÝ PROJEKTANT:	ING.ARCH. STANISLAV VRUBEL	
OBJEDNATEL:	OBEC OLŠOVEC	
POŘIZOVATEL:	MĚSTSKÝ ÚŘAD HRANICE	
AKCE:	ÚZEMNÍ PLÁN OLŠOVEC	ZAK. Č.: / Č. KOPIE:
MĚSTO, OBCE:	OLŠOVEC, okres Přerov	DATUM: 04/2014
		FORMÁT: 9xA2
		SÚ/ÚL: ÚPO
VÝKRES:	TECHNICKÁ INFRASTRUKTURA - ENERGETIKA	MĚŘÍTKO: 1:5000 / VÝKRES Č.: II.a-3

Jan Kolář, Bohuslavice 1326
Tel./Fax: 571 432 111