

VEDÚCI PROJEKTANT:	ING. ARCH. STANISLAV VARBELA
ZODPOVEDNÝ PROJEKTANT:	ING. ARCH. STANISLAV VARBELA
OBJEDNÁTEĽ:	MESTO HRANICE
PODROBNEJŠIE:	MNO HRANICE
PRÁCE	
MESTO ORGEC:	ÚZEMNÍ STUDIE "US 1 a US 6" HRANICE
ETAPA:	lokality "U Kostečka" PRÍLOHA: KATASTRÁLNE ÚZEMNÍ STUDIE
VÝKRES:	VÝKRES KONCEPCIE VEŘEJNÉ INFRASTRUKTURY


INTEGRAPLAN v.o.s.

PROJEKTOVÁ ČINNOST VE VEŠTAVBE

BORISŤA 45/24, IČO: 71 11 1, IČÚKOVÉ A BEČOVOU
IČO: 00649163, DIČ: CZ00649163
e-mail: realiz@integrapiplan.cz, mobil: 722 945 242

ZÁK. Č.:	022019	Č. KOPIE:
FORMÁT:	A3/43	
ÚČEL:	ÚZ. STUDIE	
MEŠTNO:	VÝKRES Č.:	
VÝKRES Č.:	1-1000	2.B.d

Príloha 2. Stanovisko Vozňak
Príloha 3. Stanovisko Vozňak
Príloha 4. Stanovisko Vozňak
Príloha 5. Stanovisko Vozňak

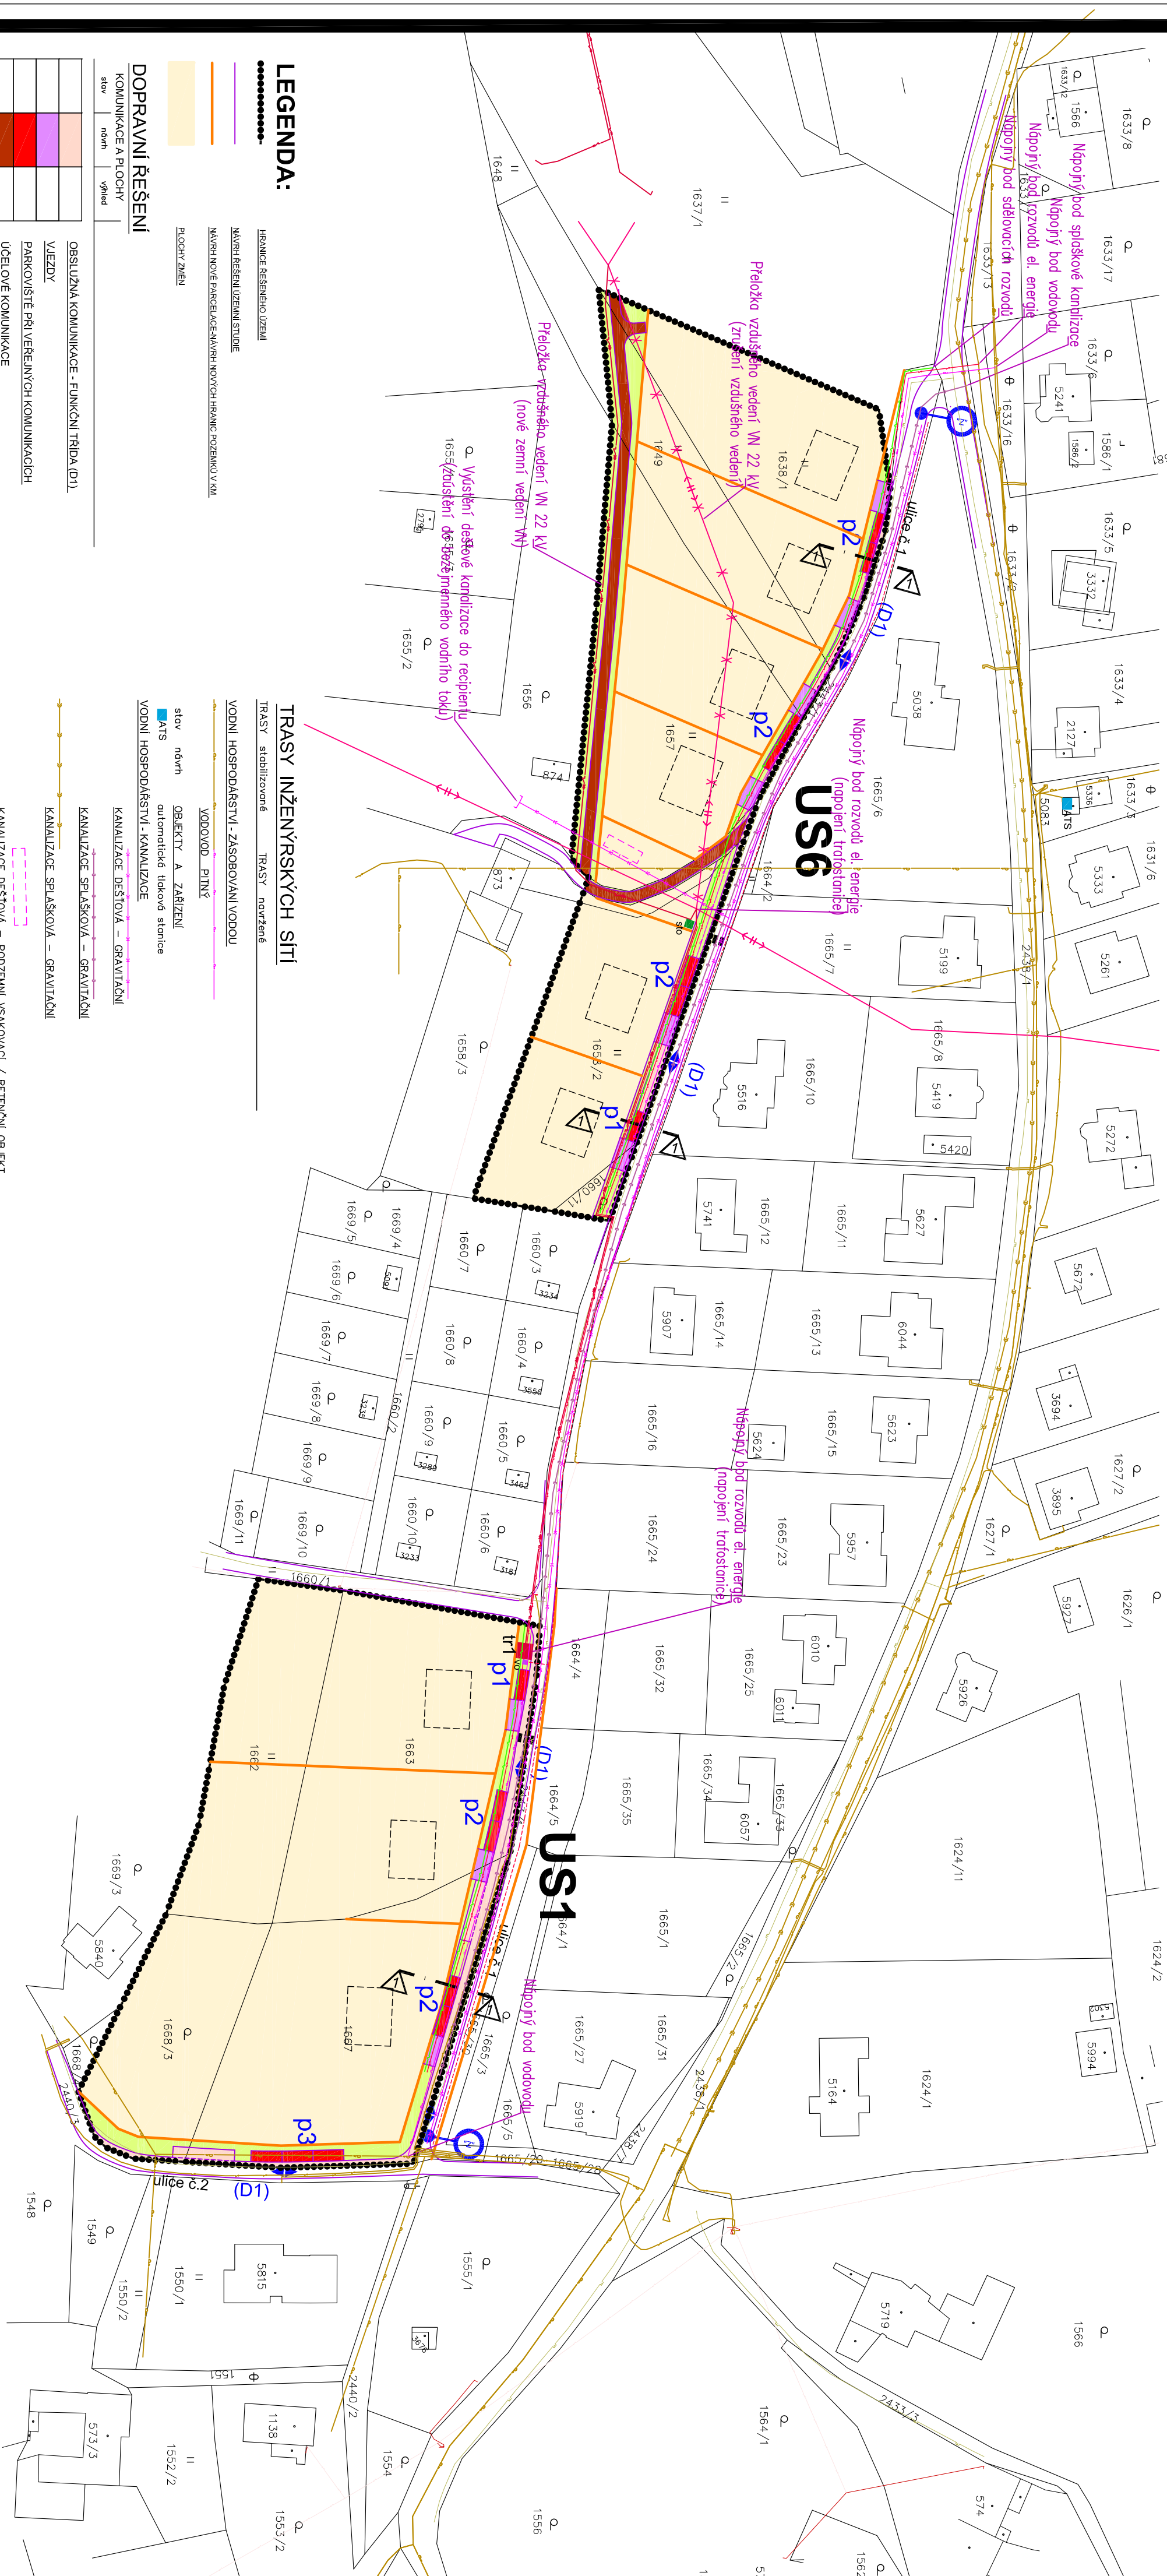

HRANICE REŠENÉHO ÚZEMÍ
 NÁVRH REŠENÉHO ÚZEMÍ
 NÁVRH KOVÉ PÁRCEL AČI NÁVRH NOVÝCH HRANIC POZEMKOV
 PLOCHÝ ZEMĚN

						OBSLUŽBA KOMUNIKACE - FUNKČNÍ TRIDA (D1), VÝEZOZ PARKOVIŠTĚ PRO VERNÍCH KOMUNIKACI ÚJELOŤ KOMUNIKACE ZELEN V PLOCHOS DOPRAVY
--	--	--	--	--	--	---

TRASY	stabilizované	TRASY	nově zřízené
VODNÍ HOSPODÁŘSTVÍ - ZÁSOBOVÁNÍ VODOU			

KANALIZACE DEŠŤOVÁ – GRAVITAČNÍ
KANALIZACE SPLAŠKOVÁ – GRAVITAČNÍ
KANALIZACE SPLAŠKOVÁ – GRAVITAČNÍ

KANALIZACE DEŠŤOVÁ – PODZEMNÍ VSAKOVACÍ / RETENČNÍ OBJEKT

ENERGETIKA-EL. ENERGI

YZDUŠNÉ VEDENÍ VN-22KV - KE ZRUŠENÍ

YZDUŠNÉ VEDENÍ VN-22KV

1000

ZEMNÍ VEDENÍ VN-22kv

KABELOVE VEDENI NN

KABELOVÉ VEDENÍ VEREJNÉ

VZDOLŽNA VEŠEĆA

NAME: _____

slov novini spornosti a zaniženie
 tr-1  transformovna kiosková

ENERGETIKA-ZASOBOVANÍ PLYNEM

ST. ZEMNI VEDENI

SPOJE, RADIOKOMUNIKACE

SOĎLOVACI KABEL

OPPADOVÉ HOSPODÁŘSTVÍ

stay now

■ slo stanovite tříděného odpadu
