STŘÍTEŽ NAD LUDINOU - ÚZEMNÍ STUDIE VEŘEJNÝCH PROSTRANSTVÍ - LOKALITY Z1, Z2

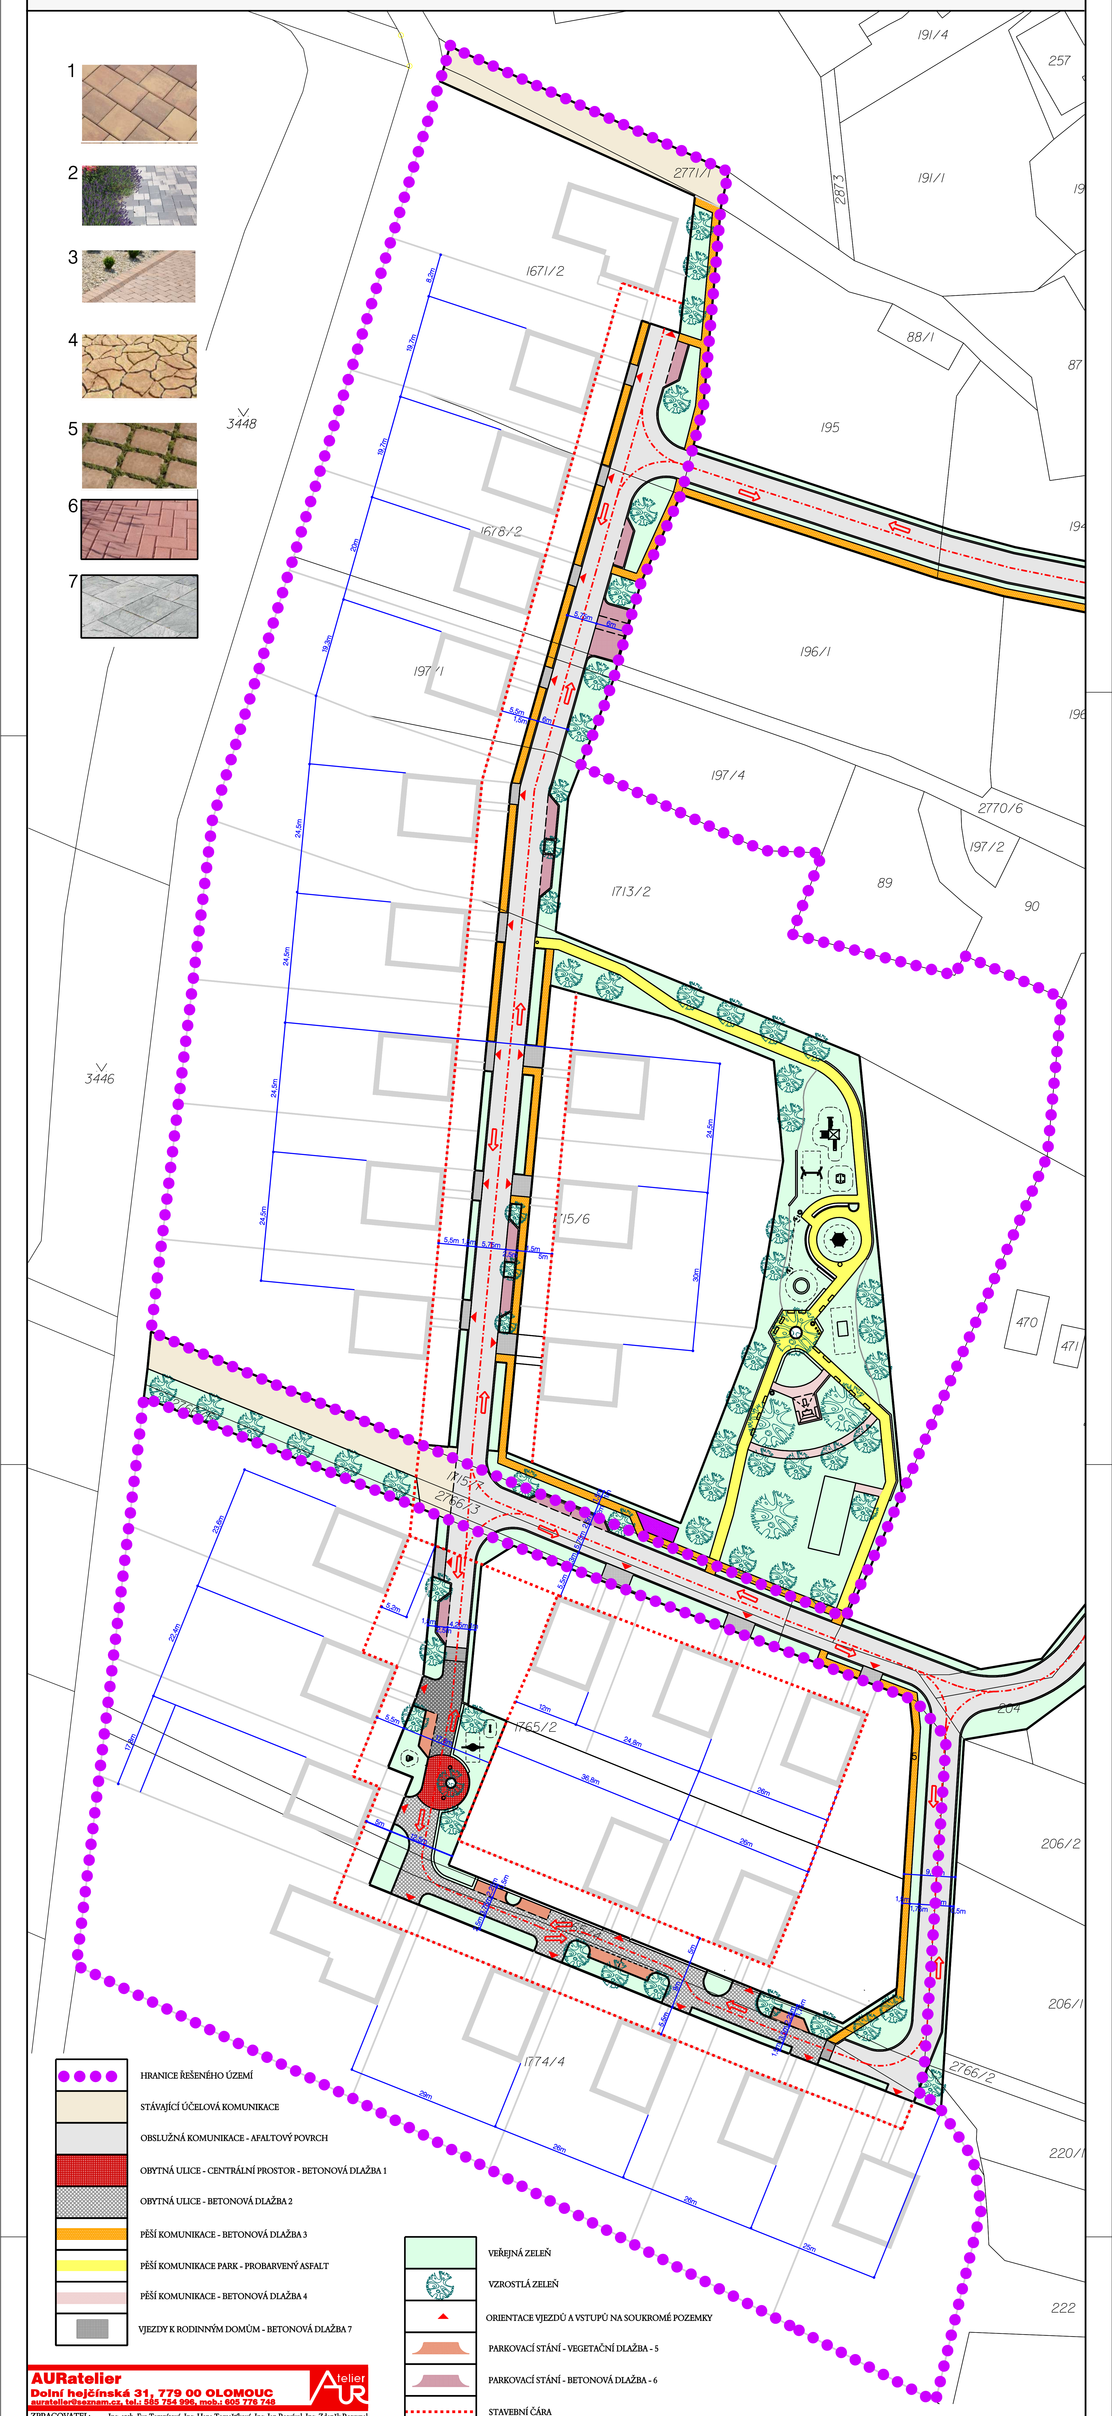

- HRANICE ŘEŠENÉHO ÚZEMÍ
- STÁVAJÍCÍ ÚČELOVÁ KOMUNIKACE
- OBSLUŽNÁ KOMUNIKACE - AFALTOVÝ POVRCH
- OBYTNÁ ULICE - CENTRÁLNÍ PROSTOR - BETONOVÁ DLAŽBA 1
- OBYTNÁ ULICE - BETONOVÁ DLAŽBA 2
- PĚŠÍ KOMUNIKACE - BETONOVÁ DLAŽBA 3
- PĚŠÍ KOMUNIKACE PARK - PROBARVENÝ ASFALT
- PĚŠÍ KOMUNIKACE - BETONOVÁ DLAŽBA 4
- VJEZDY K RODINNÝM DOMŮM - BETONOVÁ DLAŽBA 7

- VEŘEJNÁ ZELEŇ
- VZROSTLÁ ZELEŇ
- ORIENTACE VJEZDŮ A VSTUPŮ NA SOUKROMÉ POZEMKY
- PARKOVACÍ STÁNÍ - VEGETAČNÍ DLAŽBA - 5
- PARKOVACÍ STÁNÍ - BETONOVÁ DLAŽBA - 6
- STAVEBNÍ ČÁRA

AURatelier
Dolní hejčínská 31, 779 00 OLOMOUC
aurateliér@seznam.cz, tel.: 585 754 996, mob.: 605 776 748

ZPRACOVATEL:	Ing. arch. Eva Tempírová, Ing. Hana Tomaštíková, Ing. Jan Rozsíval, Ing. Zdeněk Rozsypal
ZADAVATEL:	MĚSTO HRANICE
DATUM :	XII / 2018

DOPRAVNÍ ŘEŠENÍ měř. : 1:500 **05**

EVROPSKÁ UNIE
Evropský fond pro regionální rozvoj
Integrovaný regionální operační program

MINISTERSTVO PRO MÍSTNÍ ROZVOJ ČR