


STŘÍTEŽ NAD LUDINOU - ÚZEMNÍ STUDIE VEŘEJNÝCH PROSTRANSTVÍ - LOKALITY Z1, Z2

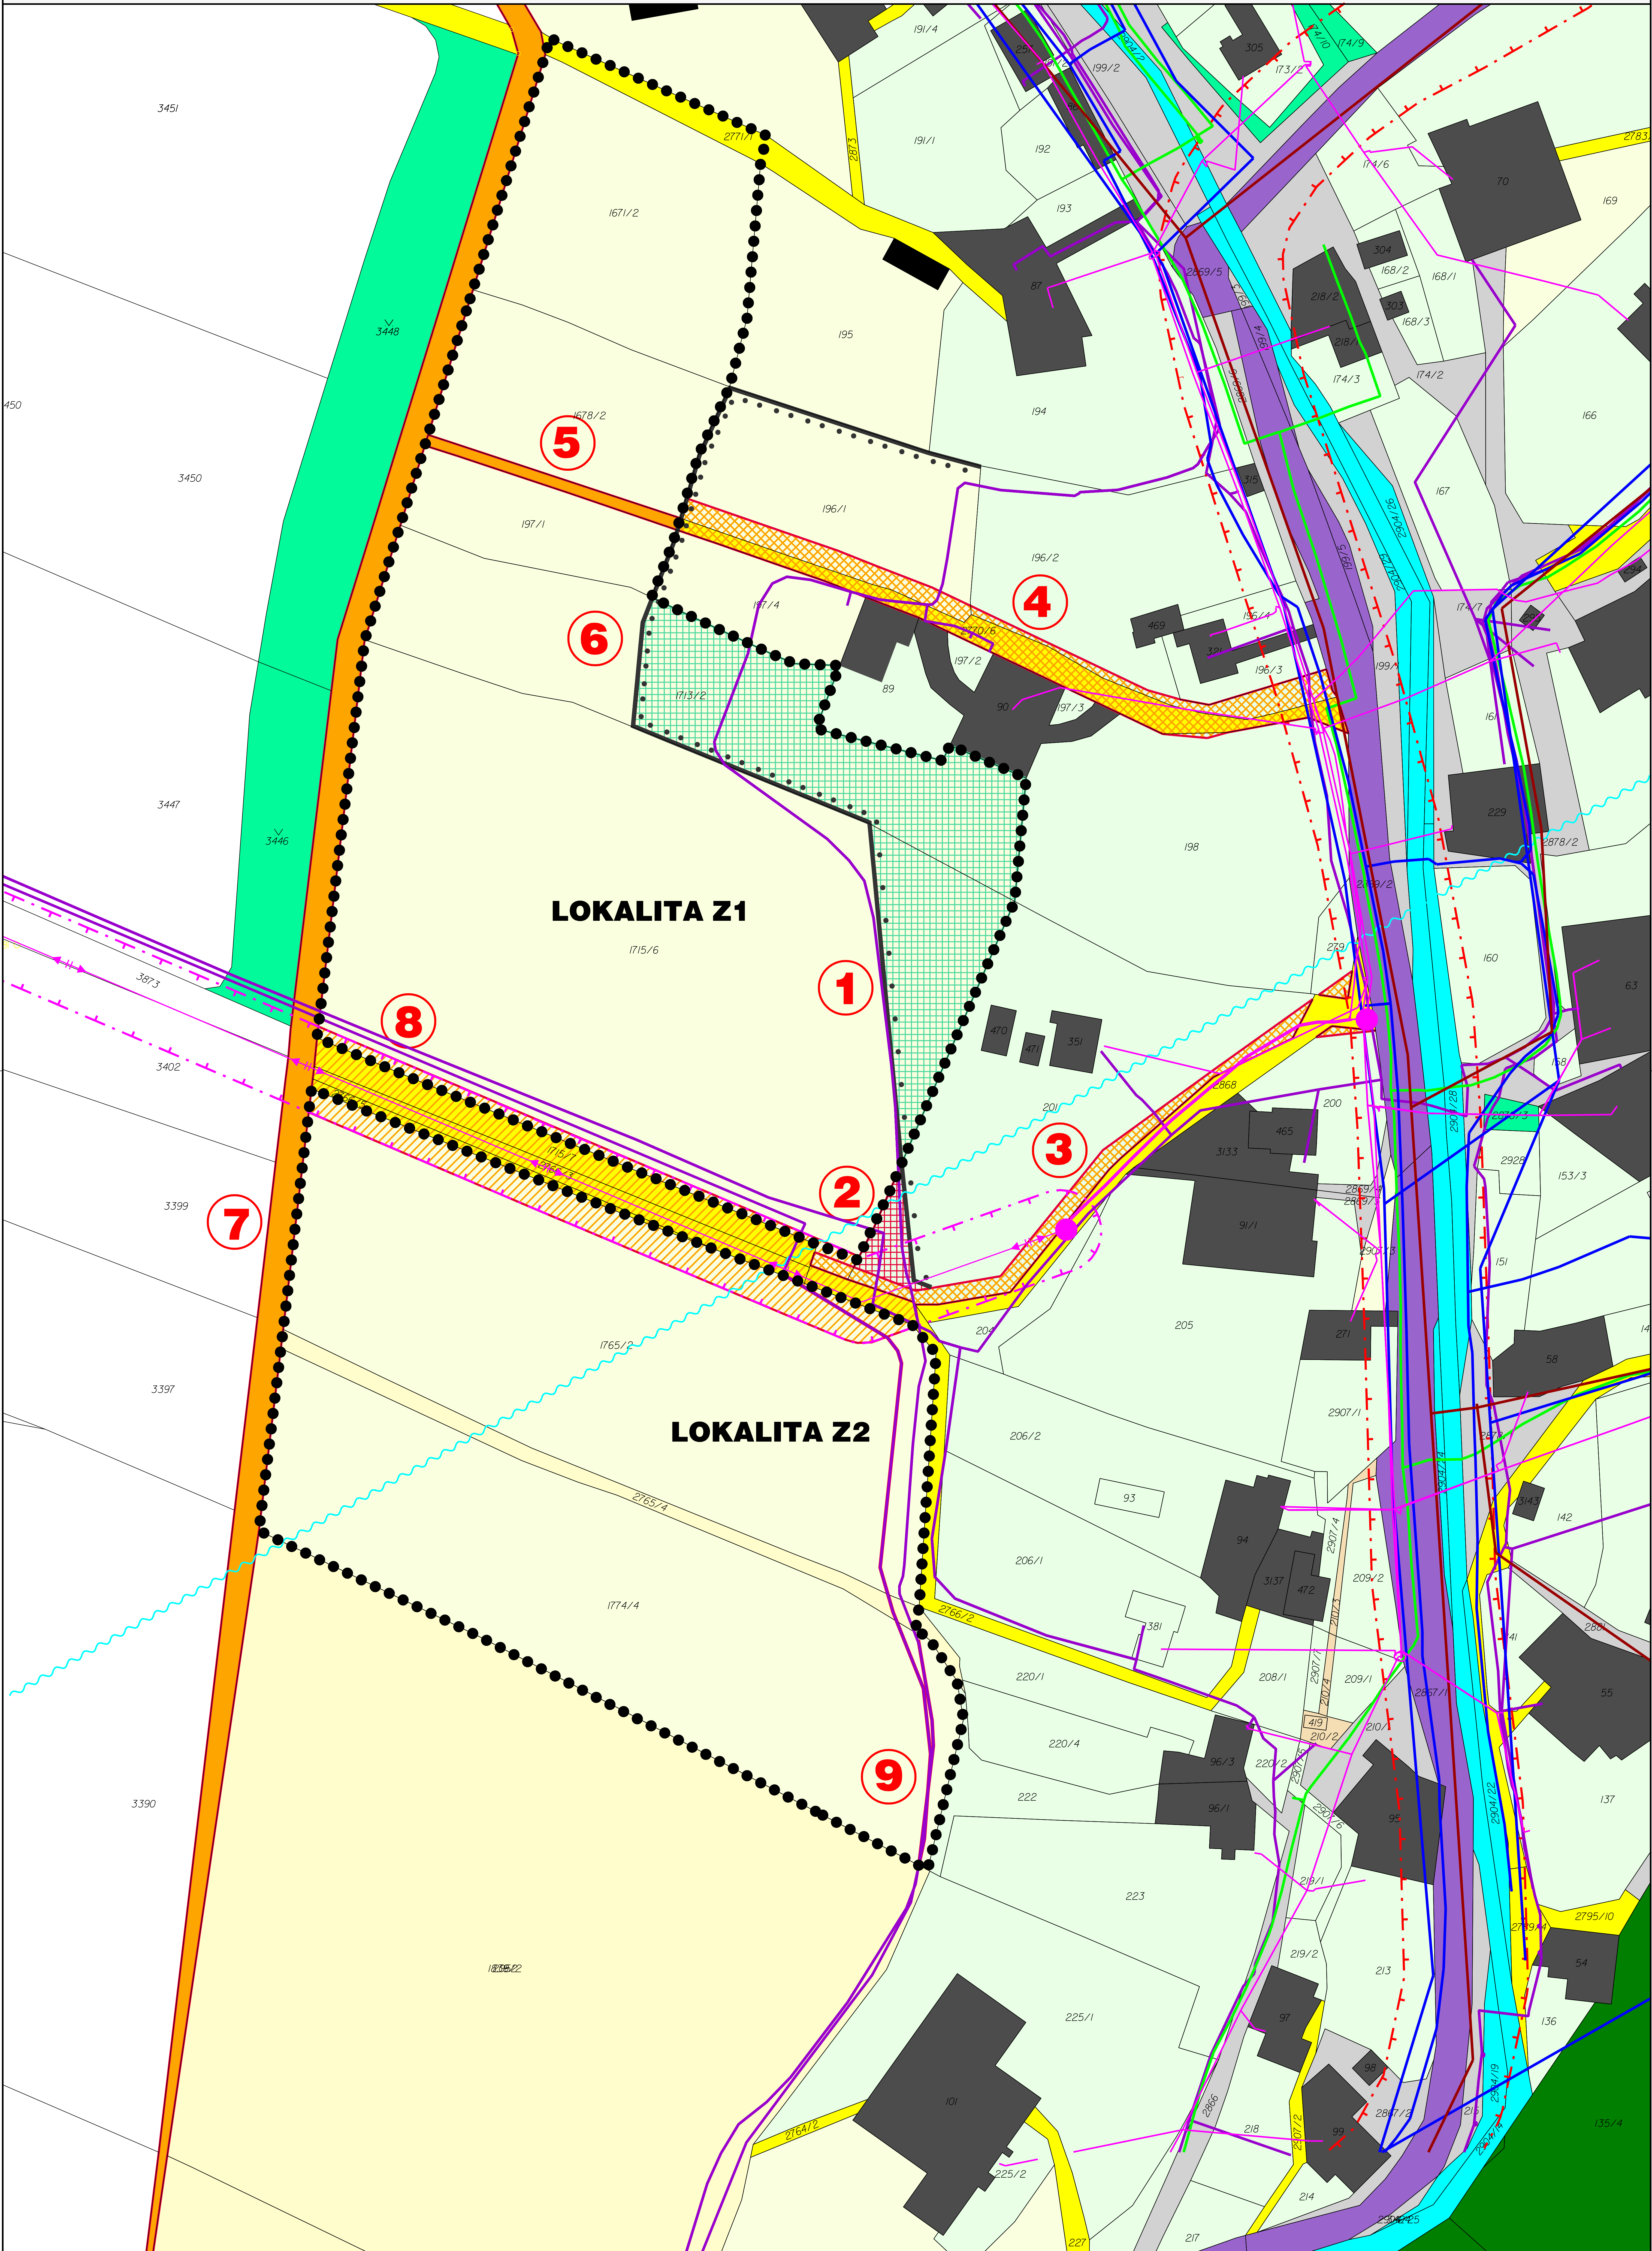

	ZASTAVĚNÁ PLOCHA
	ZAHRADA
	TRVALÝ TRÁVNÍ POROST
	ORNÁ PŮDA
	OSTATNÍ KOMUNIKACE - SOUKROMÁ
	OSTATNÍ KOMUNIKACE - OBECNÍ
	SILNICE - OLOMOUCKÝ KRAJ
	VEŘEJNÁ ZELEŇ
	VODNÍ TOK
	LES

	NADZEMNÍ EL. VEDENÍ VN 22 kV
	KABELOVÉ EL. VEDENÍ VN 22 kV
	TRANSFORMAČNÍ STANICE
	SDĚLOVACÍ SÍŤOVÝ KABEL
	STL PLYNOVOD
	KANALIZACE
	VODOVOD
	RADIORELEOVÁ TRASA
	OCHRANNÉ PÁSMO EL. VEDENÍ
	OCHRANNÉ PÁSMO SILNICE

- 1 ČÁST LOKALITY Z1 JE SOUČÁSTÍ STÁVAJÍCÍHO ZASTAVĚNÉHO ÚZEMÍ - OPLOCENÁ ZAHRADA K RD
- 2 ROZŠÍŘENÍ ŘEŠENÉHO ÚZEMÍ DLE STÁVAJÍCÍHO VYUŽITÍ ÚZEMÍ
- 3 VYMEZIT VEŘEJNÉ PROSTRANSTVÍ - ROZŠÍŘENÍ STÁVAJÍCÍHO
- 4 NOVOU TECHNICKOU INFRASTRUKTURU SITUOVAT V RÁMCÍ VEŘEJNÉHO PROSTRANSTVÍ
- 5 OSTATNÍ KOMUNIKACE JE SOUČÁSTÍ BLOKU ZEMĚDĚLSKÉ PLOCHY
- 6 UZAVŘENÁ STÁVAJÍCÍ ZÁSTAVBA OPLOCENOU ZAHRADOU
- 7 NEIDENTIFIKOVANÁ PARCELA - PROBLEMATICÉ SESTAVENÍ MAPOVÝCH PODKLADŮ (ÚKM a DRM)
- 8 OCHRANNÉ PÁSMO NADZEMNÍHO EL. VEDENÍ VN 22 kV
- 9 RESPEKTOVAT SDĚLOVACÍ SÍŤOVÝ KABEL