
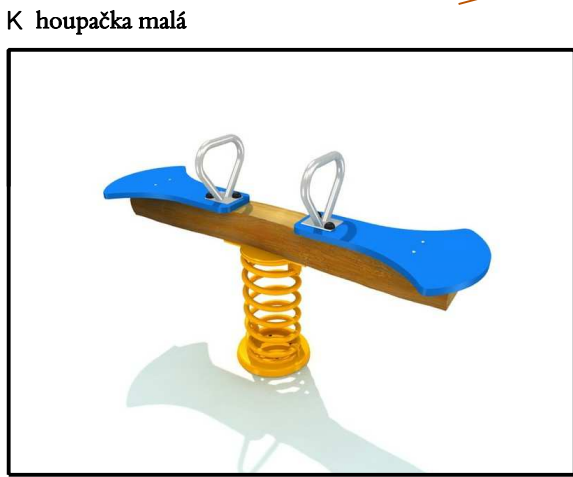
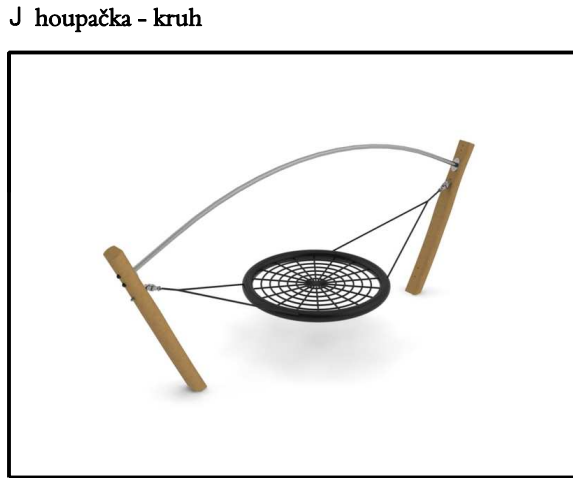
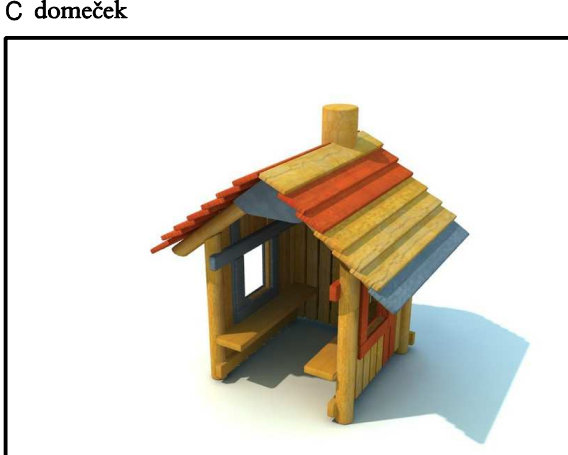
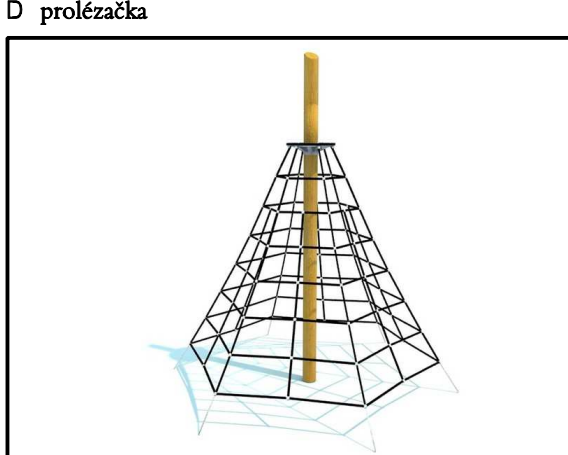
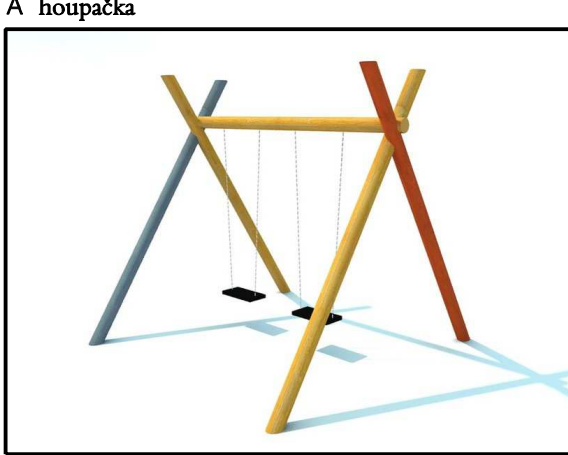


STŘÍTEŽ NAD LUDINOU - ÚZEMNÍ STUDIE VEŘEJNÝCH PROSTRANSTVÍ - LOKALITY Z1, Z2

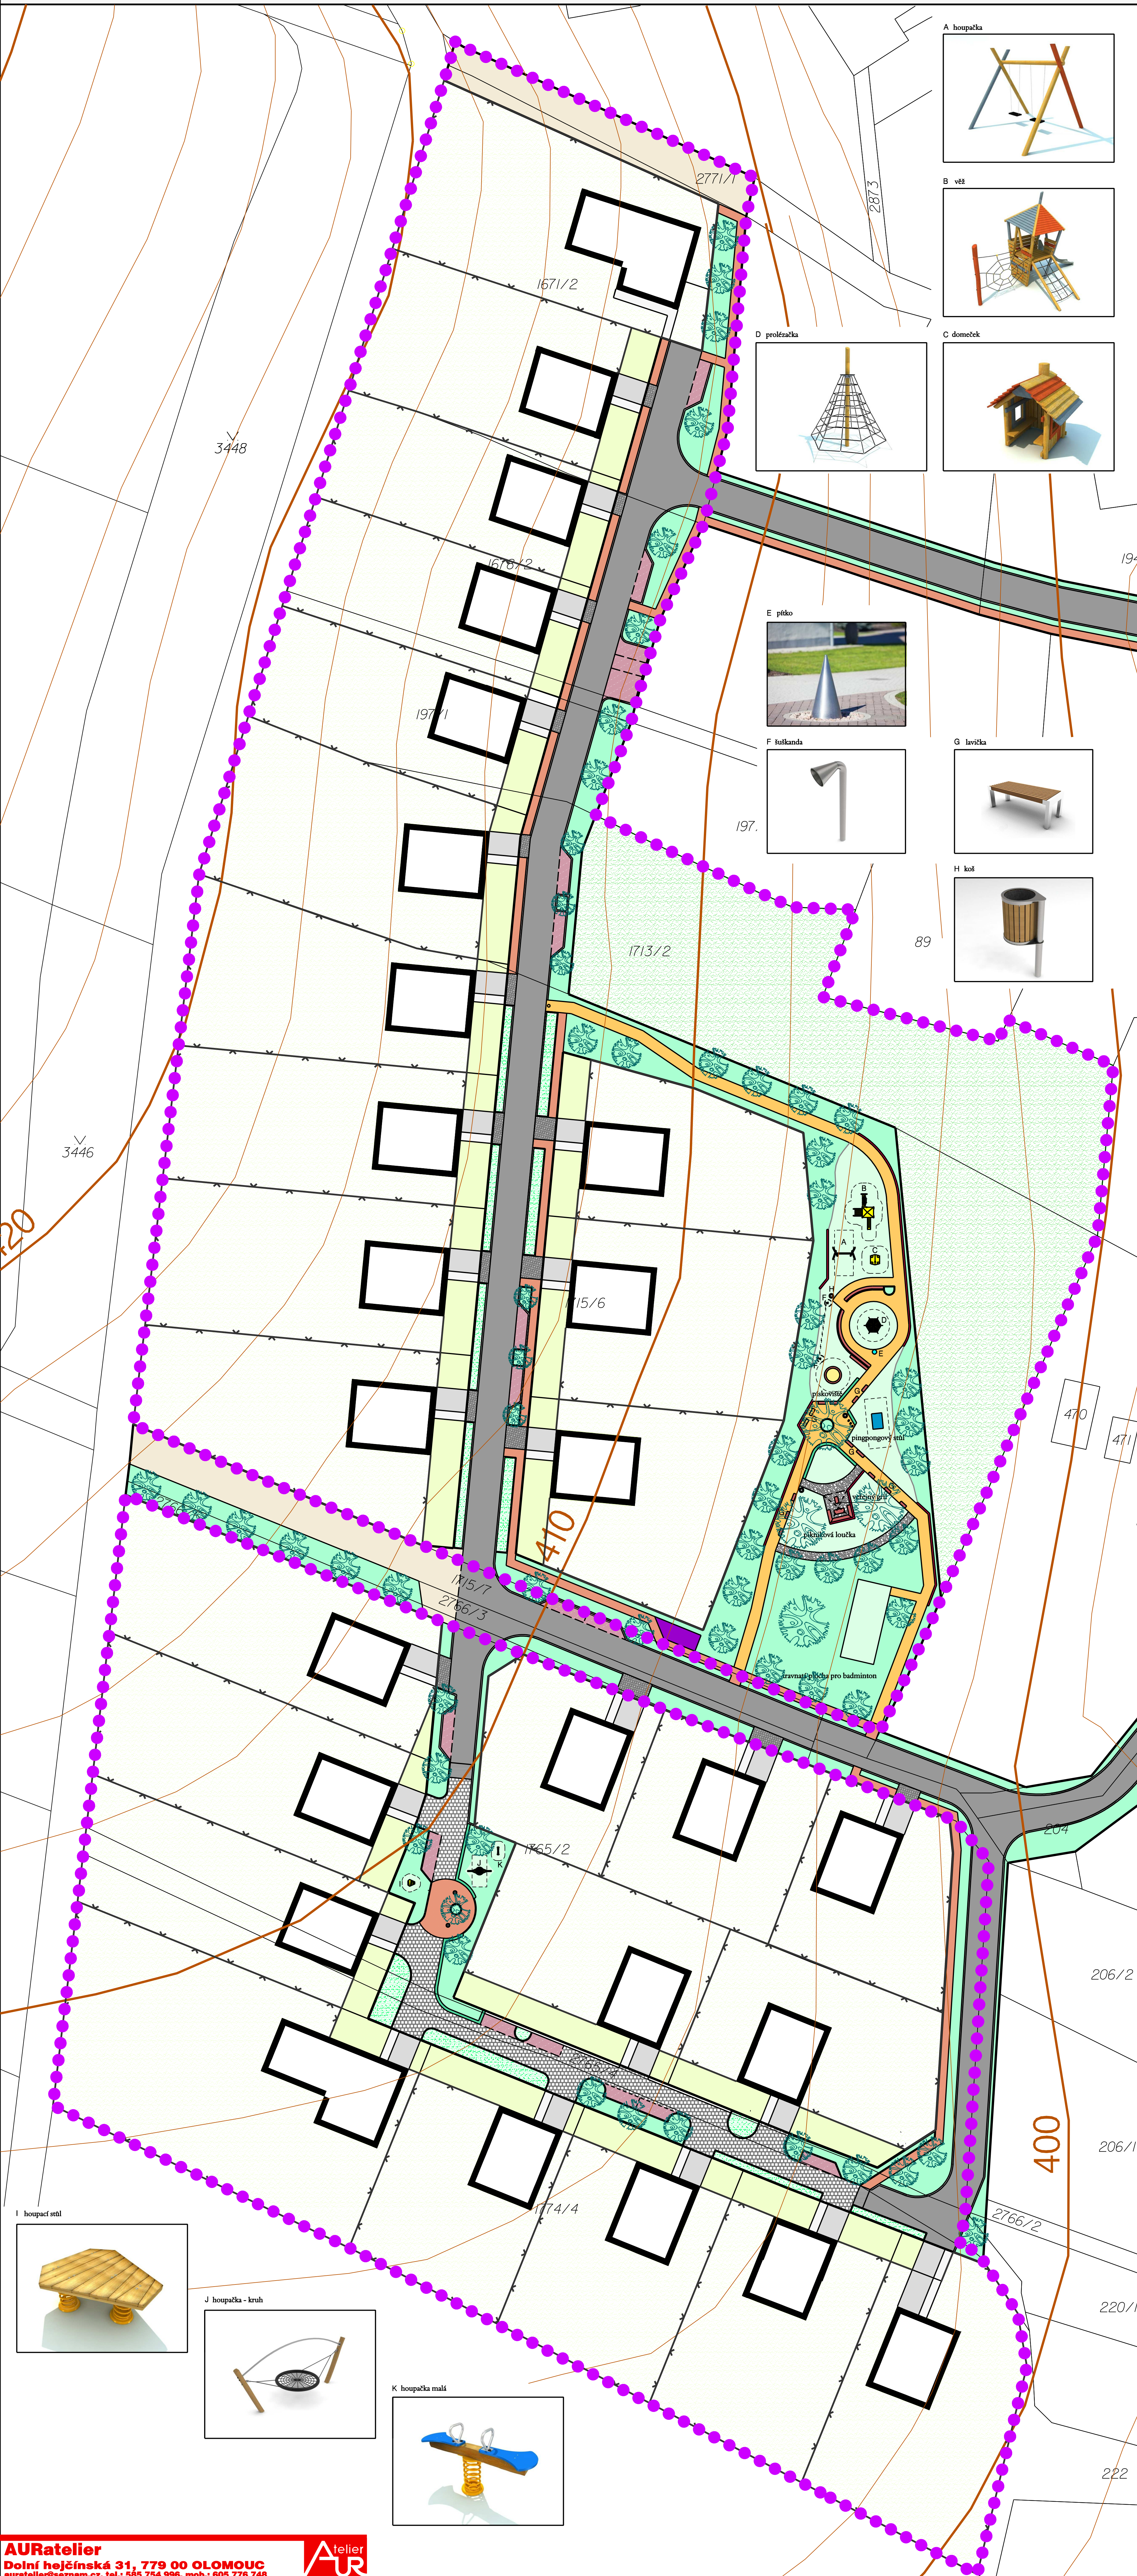

AURatelier
Dolní hejčinská 31, 779 00 OLOMOUC
auratelier@seznam.cz, tel.: 585 754 956, mob.: 605 778 748

telier
AUR

ZPRACOVATEL: Ing. arch. Eva Templová, Ing. Hana Tomášková, Ing. Jan Rozsval, Ing. Zdeněk Rosypal

ZADAVATEL: MĚSTO HRANICE

DATUM: XII / 2018

HLAVNÍ VÝKRES

měř. : 1:500

03

EVROPSKÁ UNIE
Evropský fond pro regionální rozvoj
Integrovaný regionální operační program

**MINISTERSTVO
PRO MÍSTNÍ
ROZVOJ ČR**

	HRANICE ŘEŠENÉHO ÚZEMÍ		VEŘEJNÁ ZELENĚ - TRAVNÍ POROST A DROBNÝ KEŘOVÝ POROST		PŘEDPOKLÁDANÉ UMÍSTĚNÍ RD
	OBSLUŽNÁ KOMUNIKACE - ASFALTOVÝ POVRCH		VEŘEJNÁ ZELENĚ - POBYTOVÉ LOUKY A TRAVNATÉ HRACÍ PLOCHY		VJEZDY A VSTUPY K RD NA SOUKROMÝCH POZEMCÍCH
	OBYTNÁ ULICE - DLAŽBA BETONOVÁ VELKOFORMÁTOVÁ		VEŘEJNÁ ZELENĚ - ŽIVÝ PLOT		MÍSTO PRO KONTEJNERY NA TRÍDĚNÝ KOMUNÁLNÍ ODPAD
	CENTRÁLNÍ PROSTOR - DLAŽBA BETONOVÁ BAREVNÁ		VEŘEJNÁ ZELENĚ - OKRASNÝ ZÁHON		ODPADKOVÉ KOŠE
	PĚŠÍ KOMUNIKACE - PARKOVÁ - PROBARVENÝ ASFALT		STROMY S KORUNOU 8 - 10m		DĚLÍCI SLOUPKY
	PĚŠÍ KOMUNIKACE - PARKOVÁ - PŘÍRODNÍ LOMENÝ KÁMEN		STROMY S KORUNOU 3 - 5m		STOJANY NA KOLA
	PĚŠÍ KOMUNIKACE - CHODNÍK - DLAŽBA DROBNÁ BAREVNÁ		SOUKROMÁ ZELENĚ - PŘEDZAHŘÁDKY		OPĚRNÉ ZDI A ZÍDKY
	VJEZDY K RODINNÝM DOMŮM - DLAŽBA VELKOFORMÁTOVÁ ŠEDÁ		SOUKROMÁ ZELENĚ - ZAHRADY		STÁVAJÍCÍ ÚČELOVÉ KOMUNIKACE
	PARKOVACÍ STÁNÍ - DLAŽBA VEGETAČNÍ		OPLOCENÍ SOUKROMÝCH POZEMKŮ		STÁVAJÍCÍ ZAHRADY