STŘÍTEŽ NAD LUDINOU - ÚZEMNÍ STUDIE VEŘEJNÝCH PROSTRANSTVÍ - LOKALITY Z1, Z2

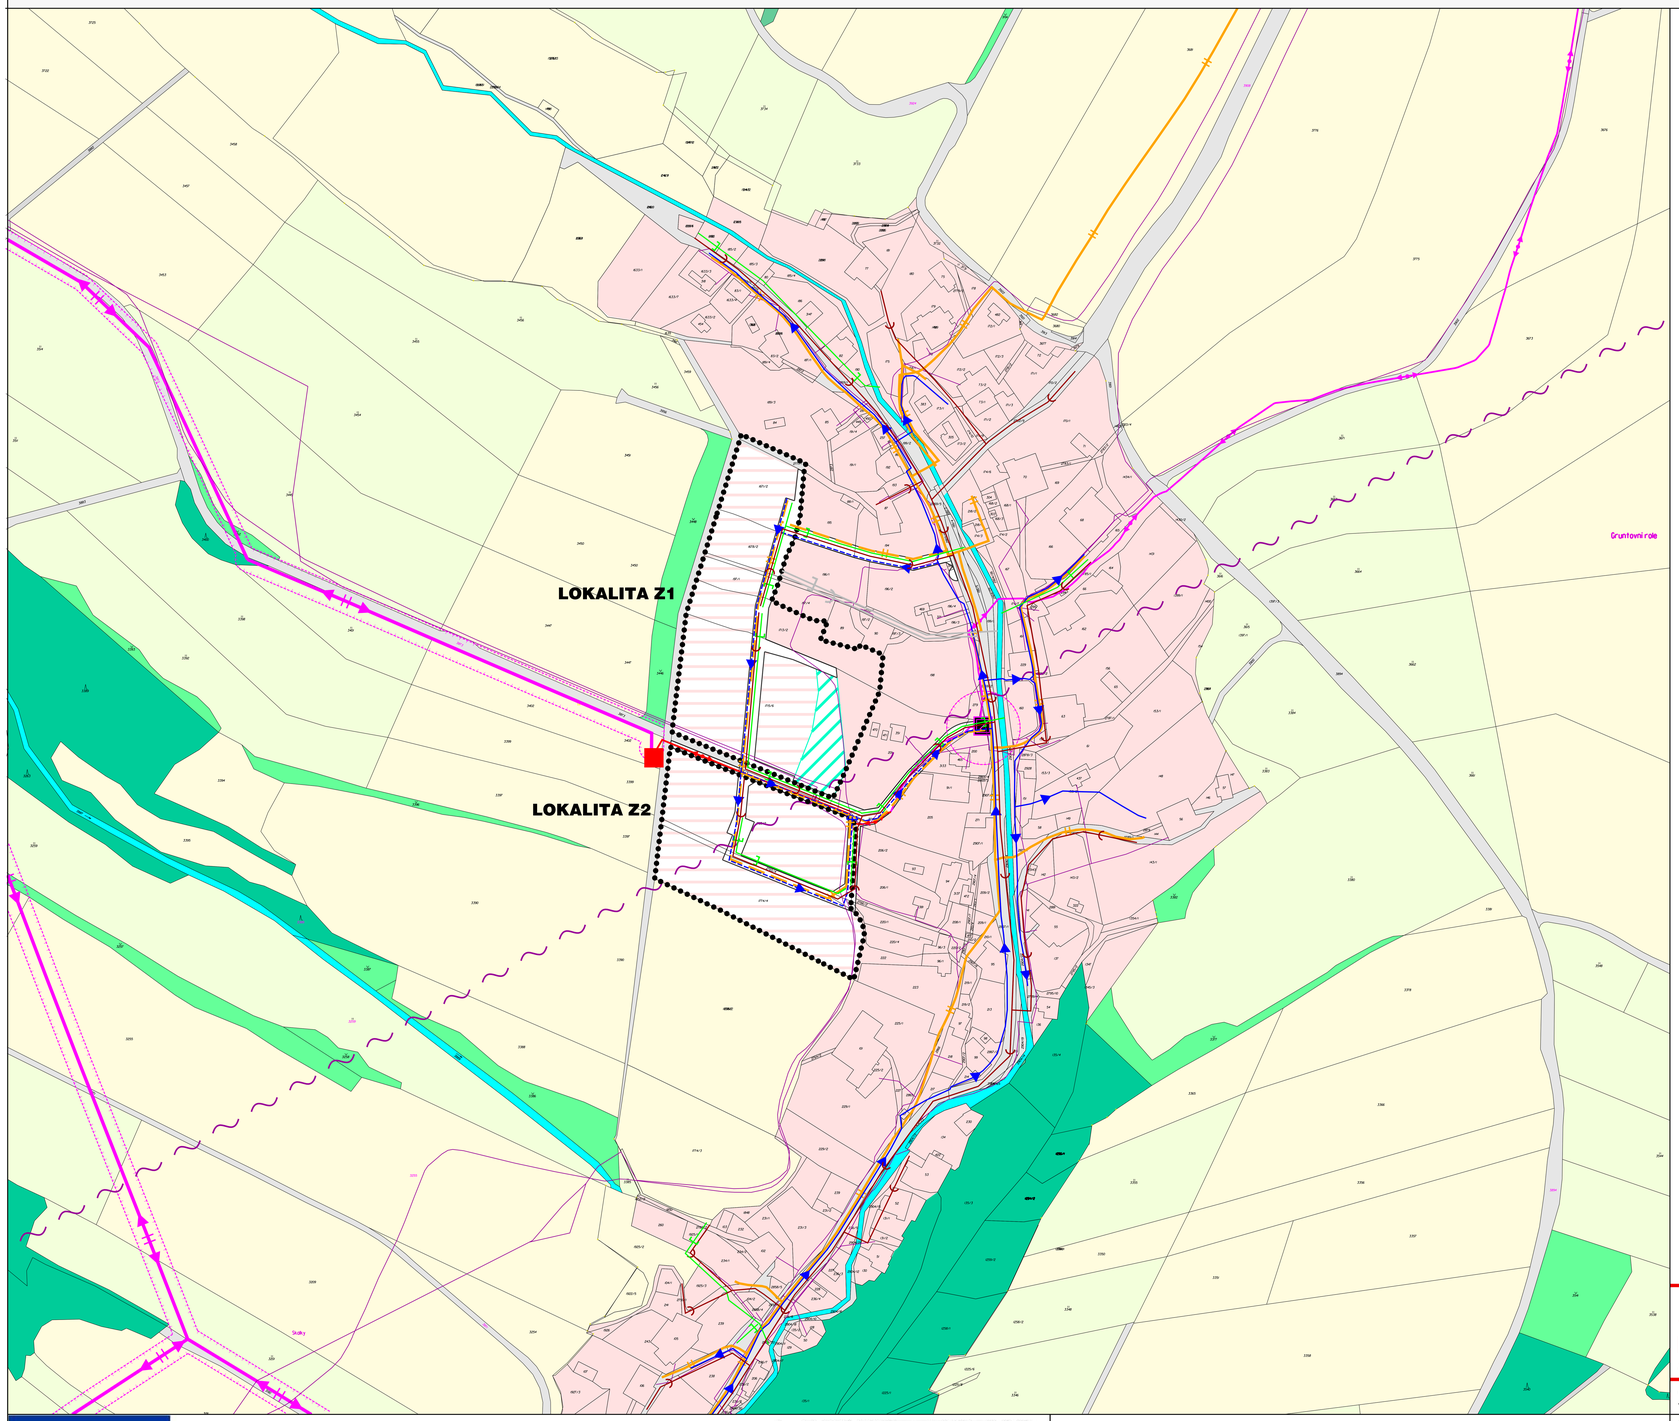

HRANICE ŘEŠENÉHO ÚZEMÍ

STAV	NÁVRH	
		BYDLENÍ
		VEŘEJNÉ PROSTRANSTVÍ
		VEŘEJNÁ ZELEŇ
		ZELEŇ KRAJINNÁ
		TRVALE TRAVNÍ POROTST
		ORNÁ PŮDA
		LESY
		VODNÍ TOKY

DOPRAVNÍ A TECHNICKÁ INFRASTRUKTURA

STAV	NÁVRH	
		VODOVOD
		KANALIZACE SPLAŠKOVÁ
		KANALIZACE DEŠŤOVÁ
		KANALIZACE SPLAŠKOVÁ - ZMĚNA ÚPN
		KANALIZACE DEŠŤOVÁ - ZMĚNA ÚPN
		STL PLYNOVOD
		EL. VEDENÍ VN 22 kV NADZEMNÍ
		EL. VEDENÍ 22 kV PODZEMNÍ
		OCHRANNÉ PÁSMO EL. VEDENÍ
		TRANSFORMAČNÍ STANICE
		SDĚLOVACÍ SÍŤOVÝ KABEL
		RADIORELÉOVÁ TRASA

AURatelier
Dolní hejčínská 31, 779 00 OLOMOUC
auratelier@seznam.cz, tel.: 585 754 996, mob.: 605 776 748

EVROPSKÁ UNIE
Evropský fond pro regionální rozvoj
Integrovaný regionální operační program

MINISTERSTVO PRO MÍSTNÍ ROZVOJ ČR

ZPRACOVATEL:	Ing. arch. Eva Tempírová, Ing. Hana Tomaštíková, Ing. Jan Rozsíval, Ing. Zdeněk Rozsypal
ZADAVATEL:	MĚSTO HRANICE
DATUM :	XII / 2018

ŠIRŠÍ VZTAHY **měř. : 1:5000** **02**