STŘÍTEŽ NAD LUDINOU - ÚZEMNÍ STUDIE VEŘEJNÝCH PROSTRANSTVÍ - LOKALITA Z7

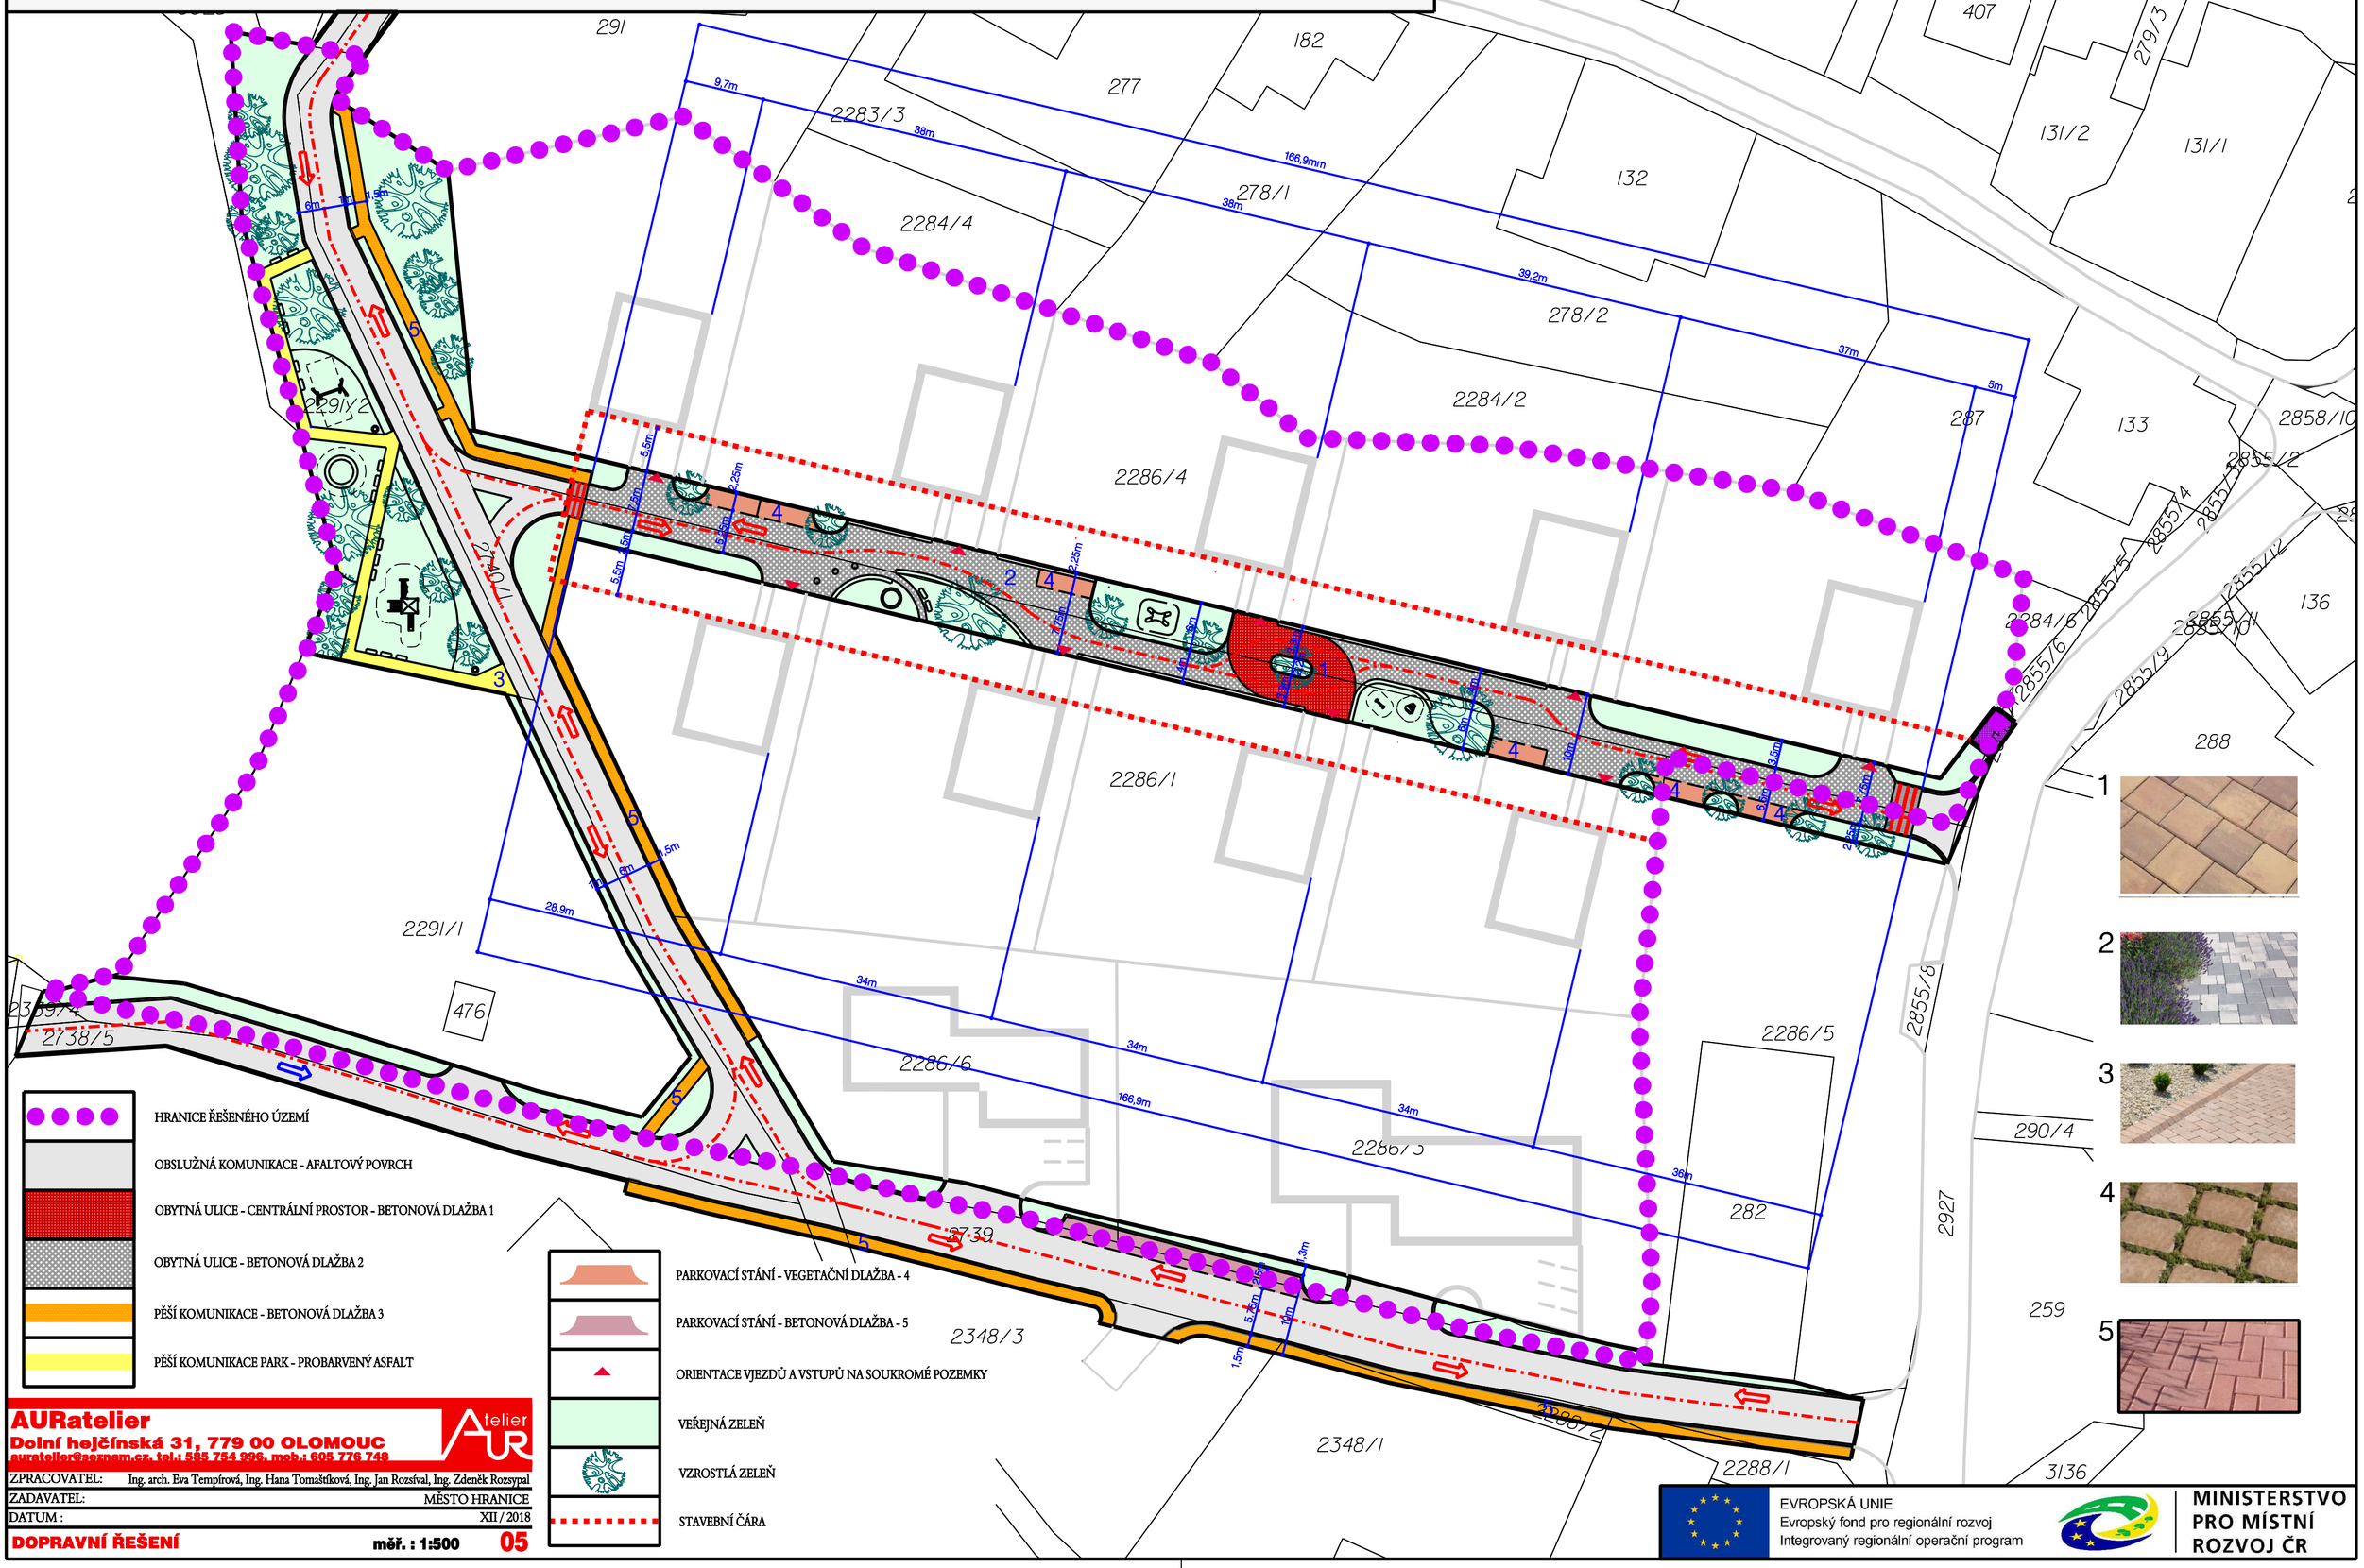

AURatelier
Dolní hejčínská 31, 779 00 OLOMOUC
aurateliér@seznam.cz, tel.: 585 754 996, mob.: 605 776 748

ZPRACOVATEL: Ing. arch. Eva Tempírová, Ing. Hana Tomaštíková, Ing. Jan Rozsíval, Ing. Zdeněk Rozsypal

ZADAVATEL: MĚSTO HRANICE

DATUM : XII / 2018

DOPRAVNÍ ŘEŠENÍ měř. : 1:500 **05**

EVROPSKÁ UNIE
Evropský fond pro regionální rozvoj
Integrovaný regionální operační program

MINISTERSTVO PRO MÍSTNÍ ROZVOJ ČR