STŘÍTEŽ NAD LUDINOU - ÚZEMNÍ STUDIE VEŘEJNÝCH PROSTRANSTVÍ - LOKALITA Z7

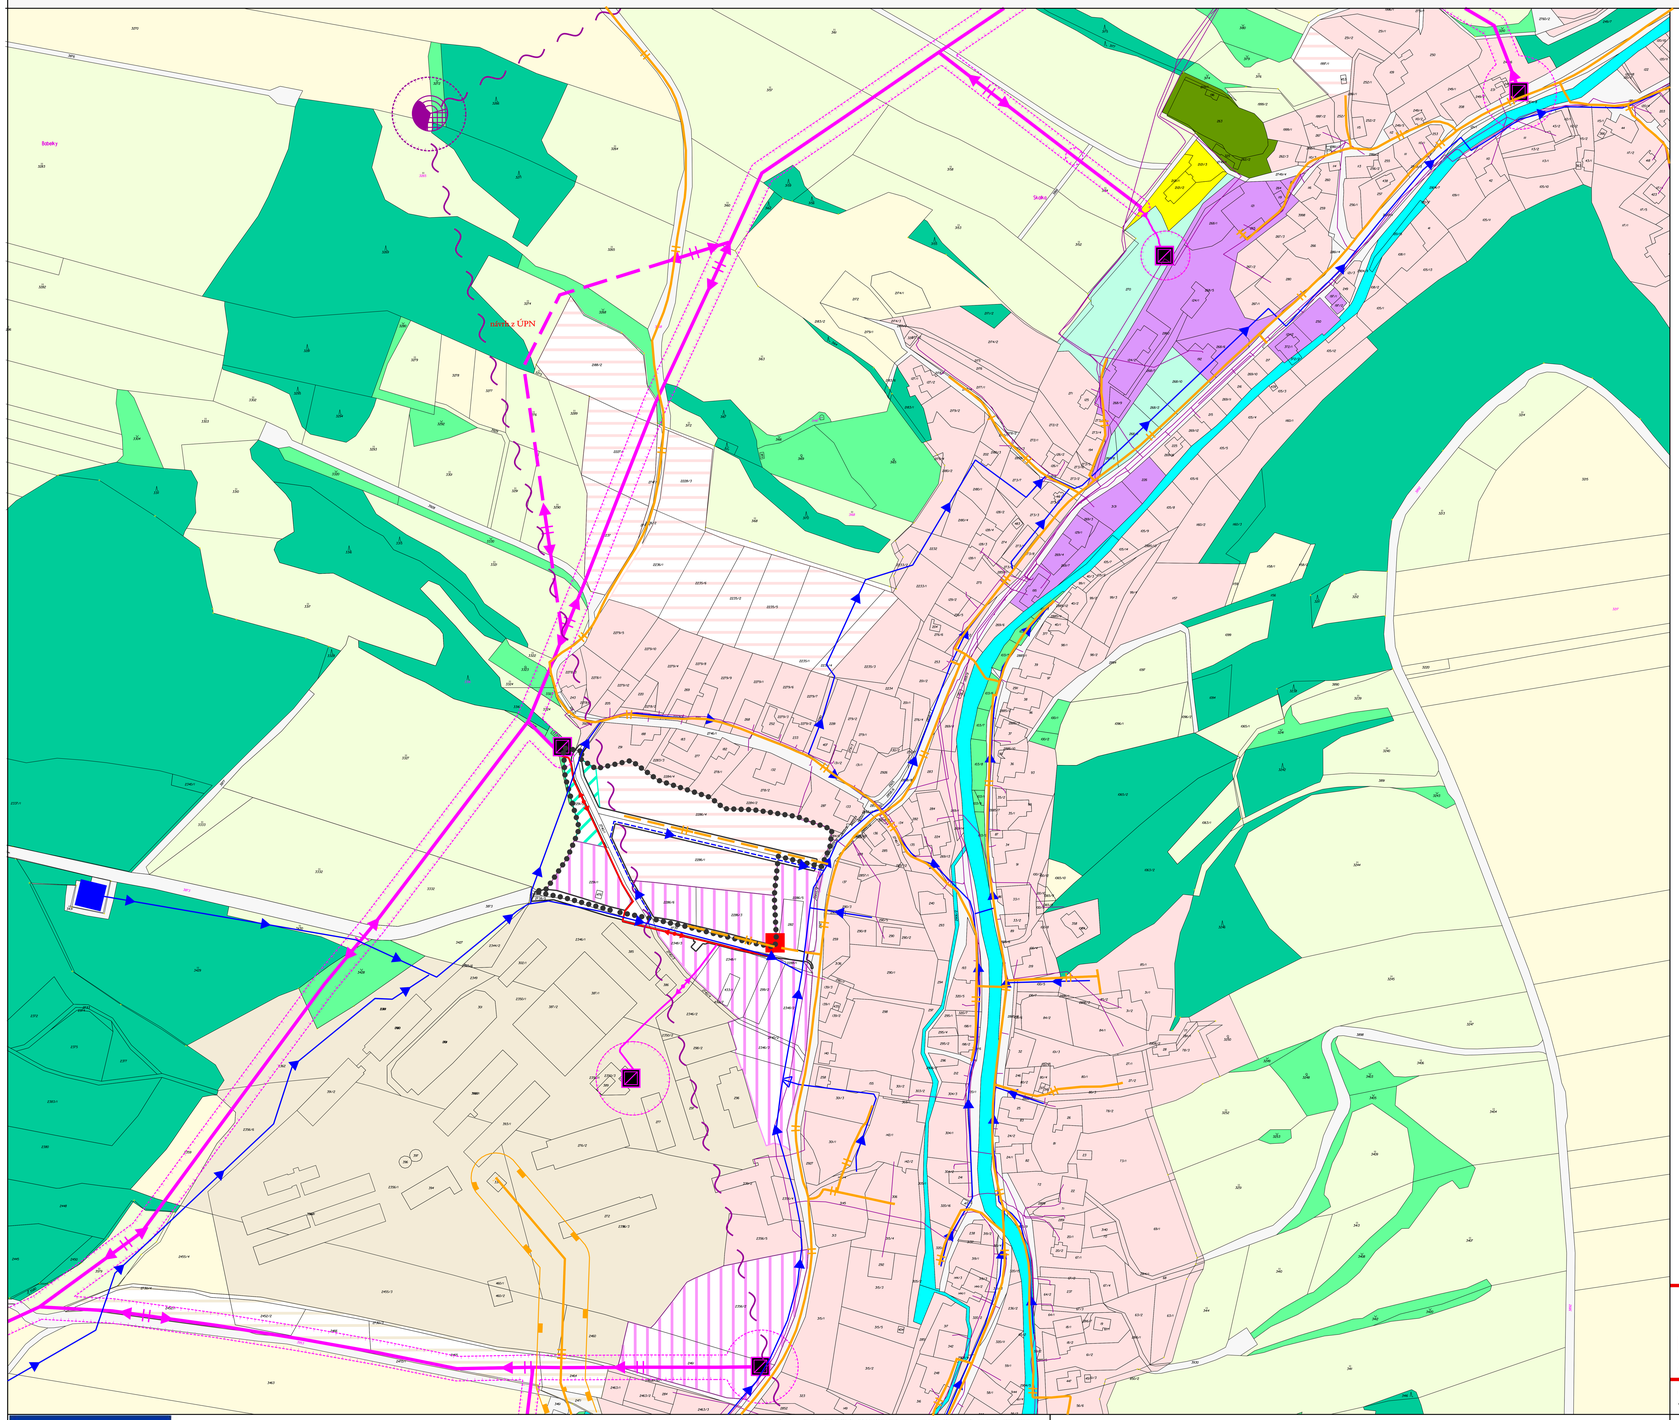

HRANICE ŘEŠENÉHO ÚZEMÍ

STAV	NÁVRH	
		BYDLENÍ
		SMÍŠENÉ BYDLENÍ S PODNIKATELSKÝMI AKTIVITAMI
		OBČANSKÁ VYBAVENOST
		SPORTOVNÍ AREÁL
		HŘBITOV
		ZEMĚDĚLSKÝ AREÁL
		VEŘEJNÉ PROSTRANSTVÍ
		VEŘEJNÁ ZELEŇ
		ZELEŇ KRAJINNÁ
		TRVALE TRAVNÍ POROTST
		ORNÁ PŮDA
		LESY
		VODNÍ TOKY

DOPRAVNÍ A TECHNICKÁ INFRASTRUKTURA

STAV	NÁVRH	
		VODOVOD
		VODOJEM
		KANALIZACE SPLAŠKOVÁ
		KANALIZACE DEŠŤOVÁ
		VTL PLYNOVOD
		STL PLYNOVOD
		BEZPEČNOSTNÍ PÁSMO VTL PLYNOVODU
		EL. VEDENÍ VN 22 kV NADZEMNÍ
		EL. VEDENÍ VN 22 kV PODZEMNÍ
		OCHRANNÉ PÁSMO EL. VEDENÍ
		TRAFOSTANICE
		SDĚLOVACÍ SÍŤOVÝ KABEL
		RADIORELÉOVÁ TRASA

EVROPSKÁ UNIE
Evropský fond pro regionální rozvoj
Integrovaný regionální operační program

MINISTERSTVO PRO MÍSTNÍ ROZVOJ ČR

AURatelier
Dolní hejčínská 31, 779 00 OLOMOUC
auratelier@seznam.cz, tel.: 585 754 996, mob.: 605 776 748

ZPRACOVATEL: Ing. arch. Eva Tempírová, Ing. Hana Tomaštíková, Ing. Jan Rozsíval, Ing. Zdeněk Rozsypal
ZADAVATEL: MĚSTO HRANICE
DATUM : XII / 2018

ŠIRŠÍ VZTAHY **měř. : 1:5000** **02**