


ÚZEMNÍ STUDIE
LOKALITA "Z6" ŠPIČKY

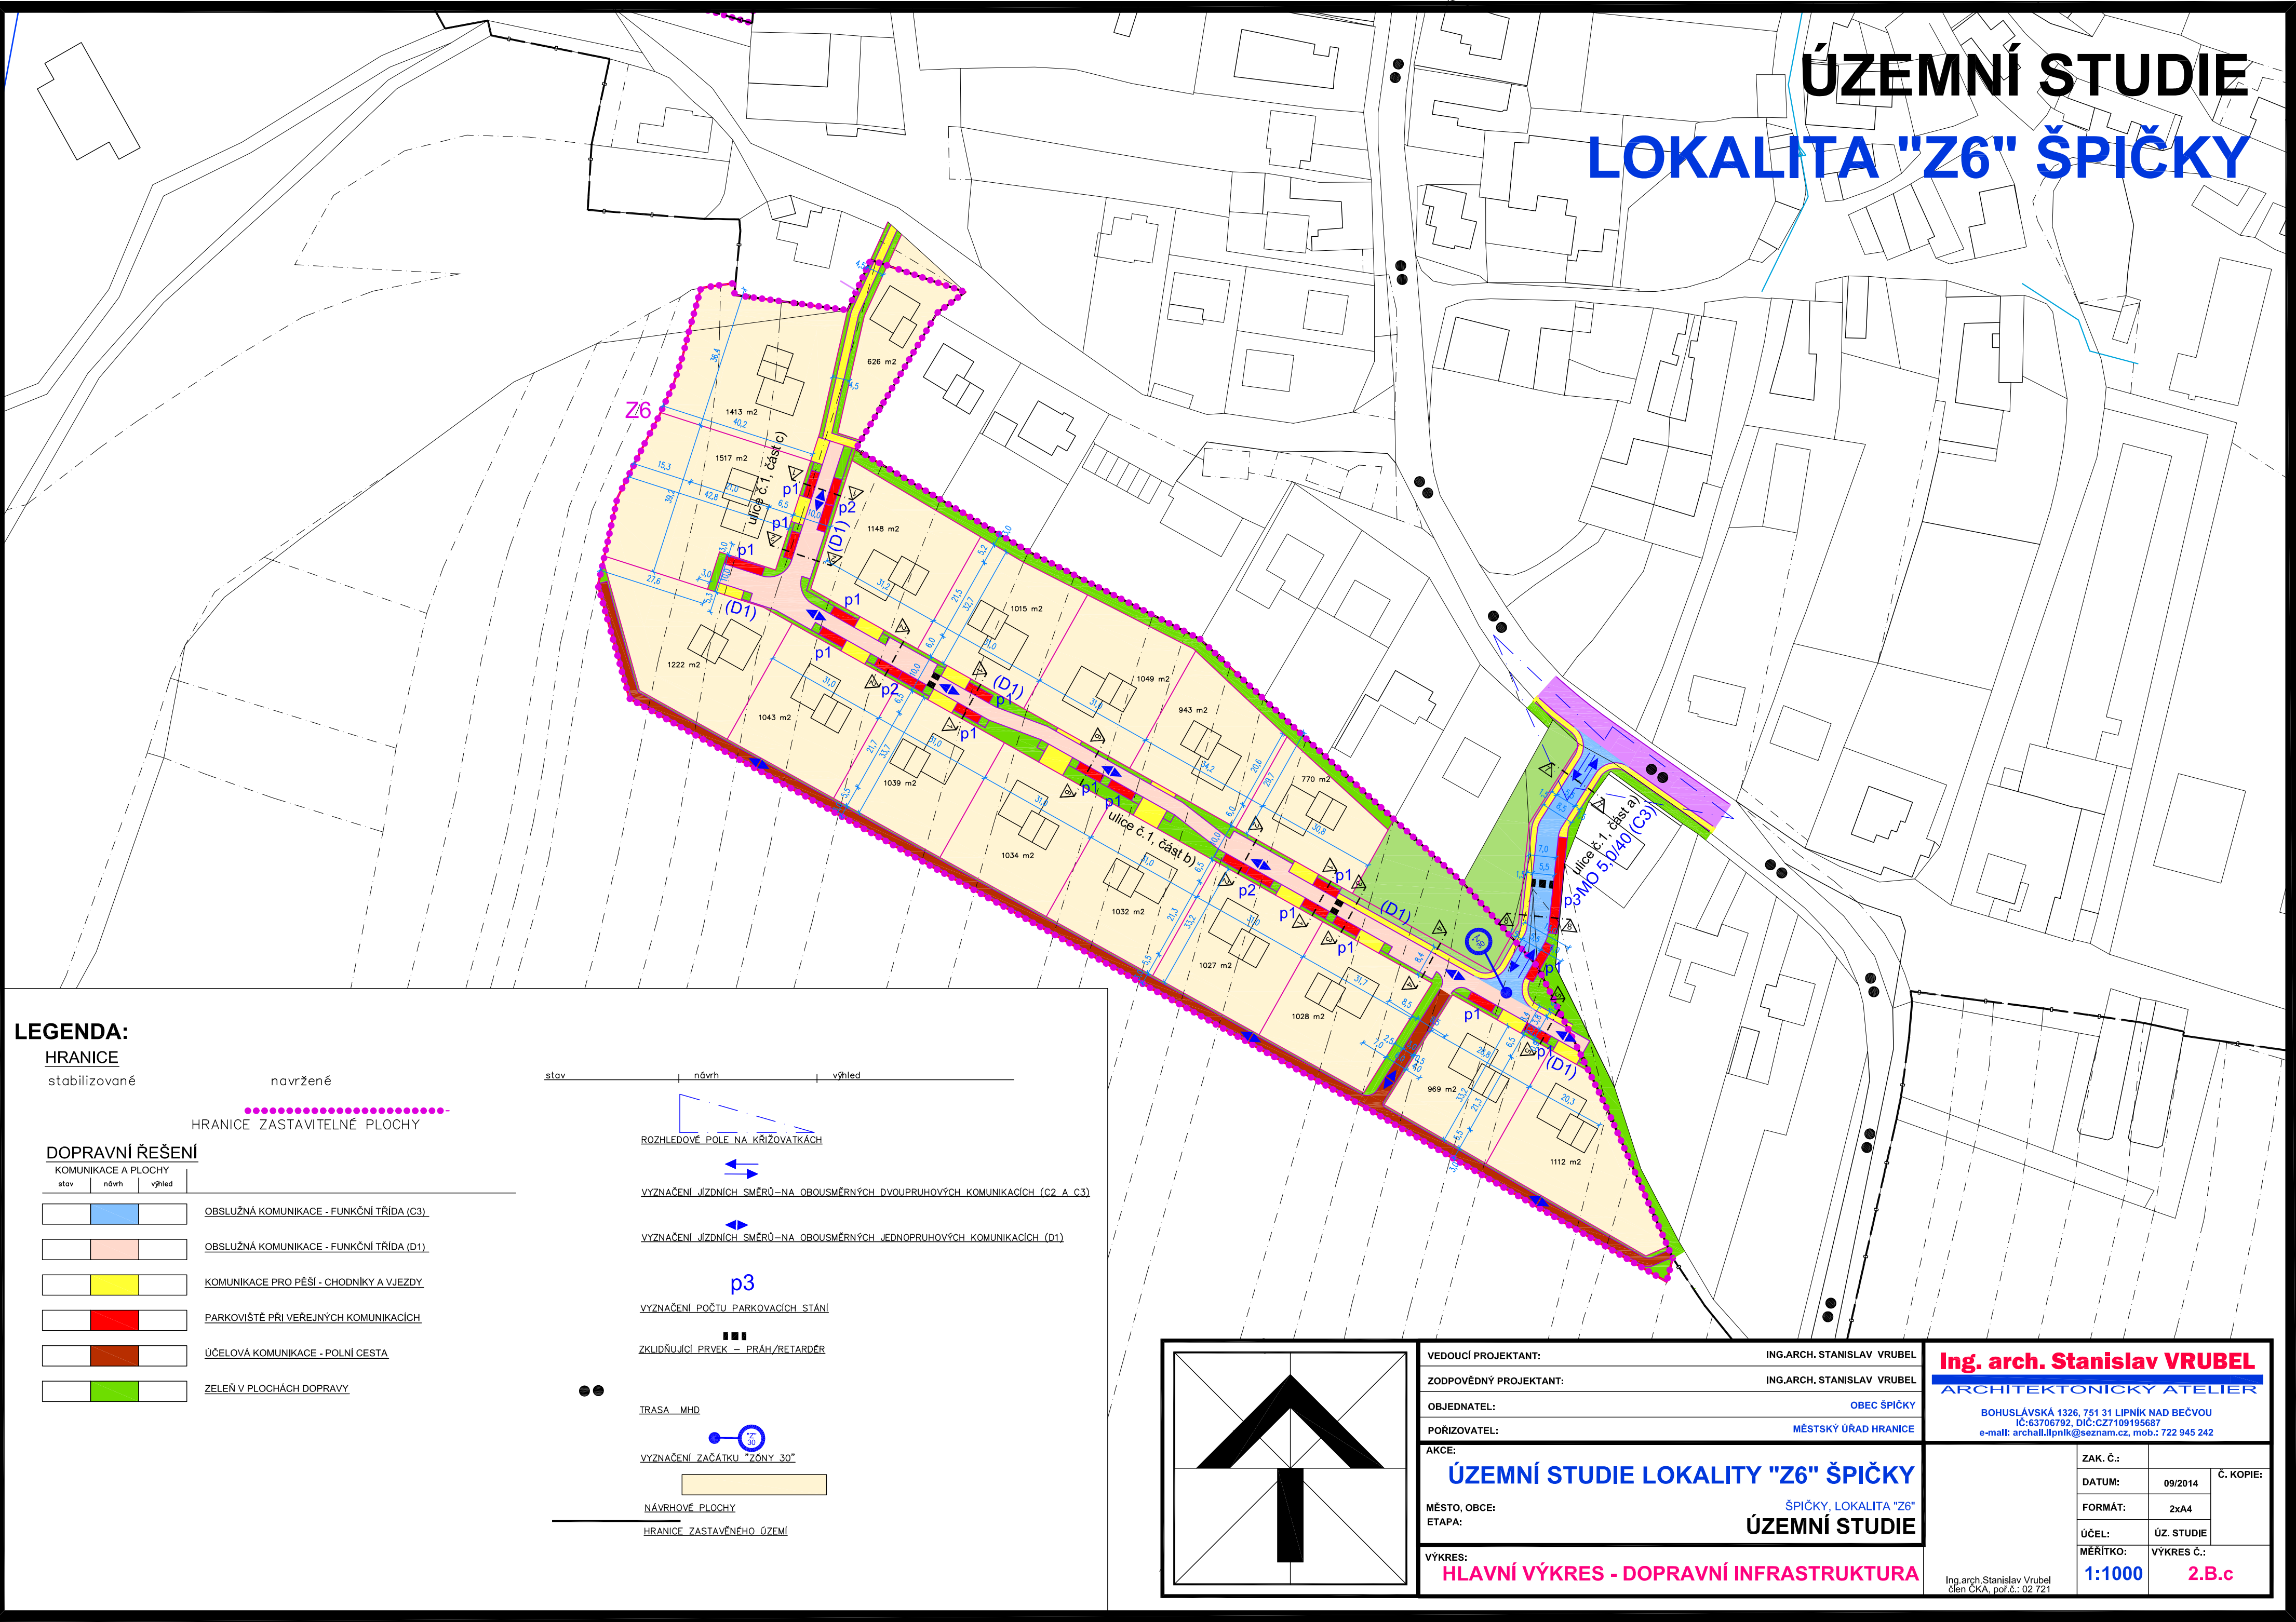

LEGENDA:

HRANICE

stabilizované

navržené

HRANICE ZASTAVITELNÉ PLOCHY

DOPRAVNÍ ŘEŠENÍ

KOMUNIKACE A PLOCHY

stav návrh výhled

OBSLUŽNÁ KOMUNIKACE - FUNKČNÍ TRÉDA (C3)

OBSLUŽNÁ KOMUNIKACE - FUNKČNÍ TRÉDA (D1)

KOMUNIKACE PRO PĚŠÍ - CHODNÍKY A VJEZDY

PARKOVIŠTĚ PŘI VEŘEJNÝCH KOMUNIKACÍCH

ÚČELOVÁ KOMUNIKACE - POJÍZDIŠTĚ

ZELEN V PLOCHÁCH DOPRAVY

stav návrh výhled

ROZSAHOVÉ PLOŠE NA PŘÍSTAVBÁCH

VYZNAČENÍ SMĚRU - NA OBOUSMĚRNÝCH DVOUPRUBOVÝCH KOMUNIKACÍCH (C2 A C3)

VYZNAČENÍ SMĚRU - NA OBOUSMĚRNÝCH JEDNOPRUBOVÝCH KOMUNIKACÍCH (D1)

p3

VYZNAČENÍ POČTU PARKOVACÍCH STÁNÍ


ZNAČENÍ PŘEJEZDU - PŘEJÍZD PŘES POKLAD

TRASA MHD

VYZNAČENÍ ZÁČÁTKU ZONOVÝCH

NÁVRHOVÝ PLOCHY

HRANICE ZASTAVITELNÉ PLOCHY

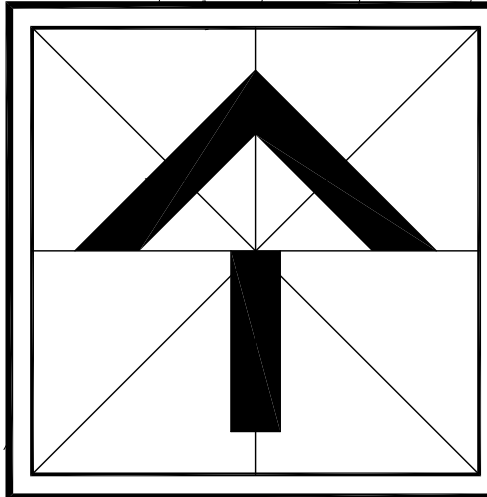

VEDOUcí PROJEKTANT:	ING. ARCH. STANISLAV VRUBEL
ZODPOVĚDNÝ PROJEKTANT:	ING. ARCH. STANISLAV VRUBEL
OBJEDNATEL:	OBEC ŠPIČKY
PORÍZOVATEL:	MĚSTSKÝ ÚŘAD HRANICE
AKCE:	ÚZEMNÍ STUDIE LOKALITY "Z6" ŠPIČKY
MĚSTO, OBCE:	ŠPIČKY, LOKALITA "Z6"
ETAPA:	ÚZEMNÍ STUDIE
VÝKRES:	HLAVNÍ VÝKRES - DOPRAVNÍ INFRASTRUKTURA

Ing. arch. Stanislav VRUBEL		
ARCHITEKTONICKÝ ATÉLIER		
BOHUSLAVSKÁ 1326, 751 31 LIPNÍK NAD BEČVOU		
IČ: 0376702, DIČ: CZ18519568		
e-mail: arch@b.burda.cz, mob: 722 945 242		
ZAK. Č.:	09/2014	Č. KOPIE:
DATUM:	09/2014	
FORMÁT:	A4	
ÚČEL:	ÚZ. STUDIE	
MĚŘÍTKO:	1:1000	VÝKRES Č.:
		2.B.c