

MAPOVÁ PŘÍLOHA

M 1:5000

MÍSTNÍ ČÁST SLAVÍČ

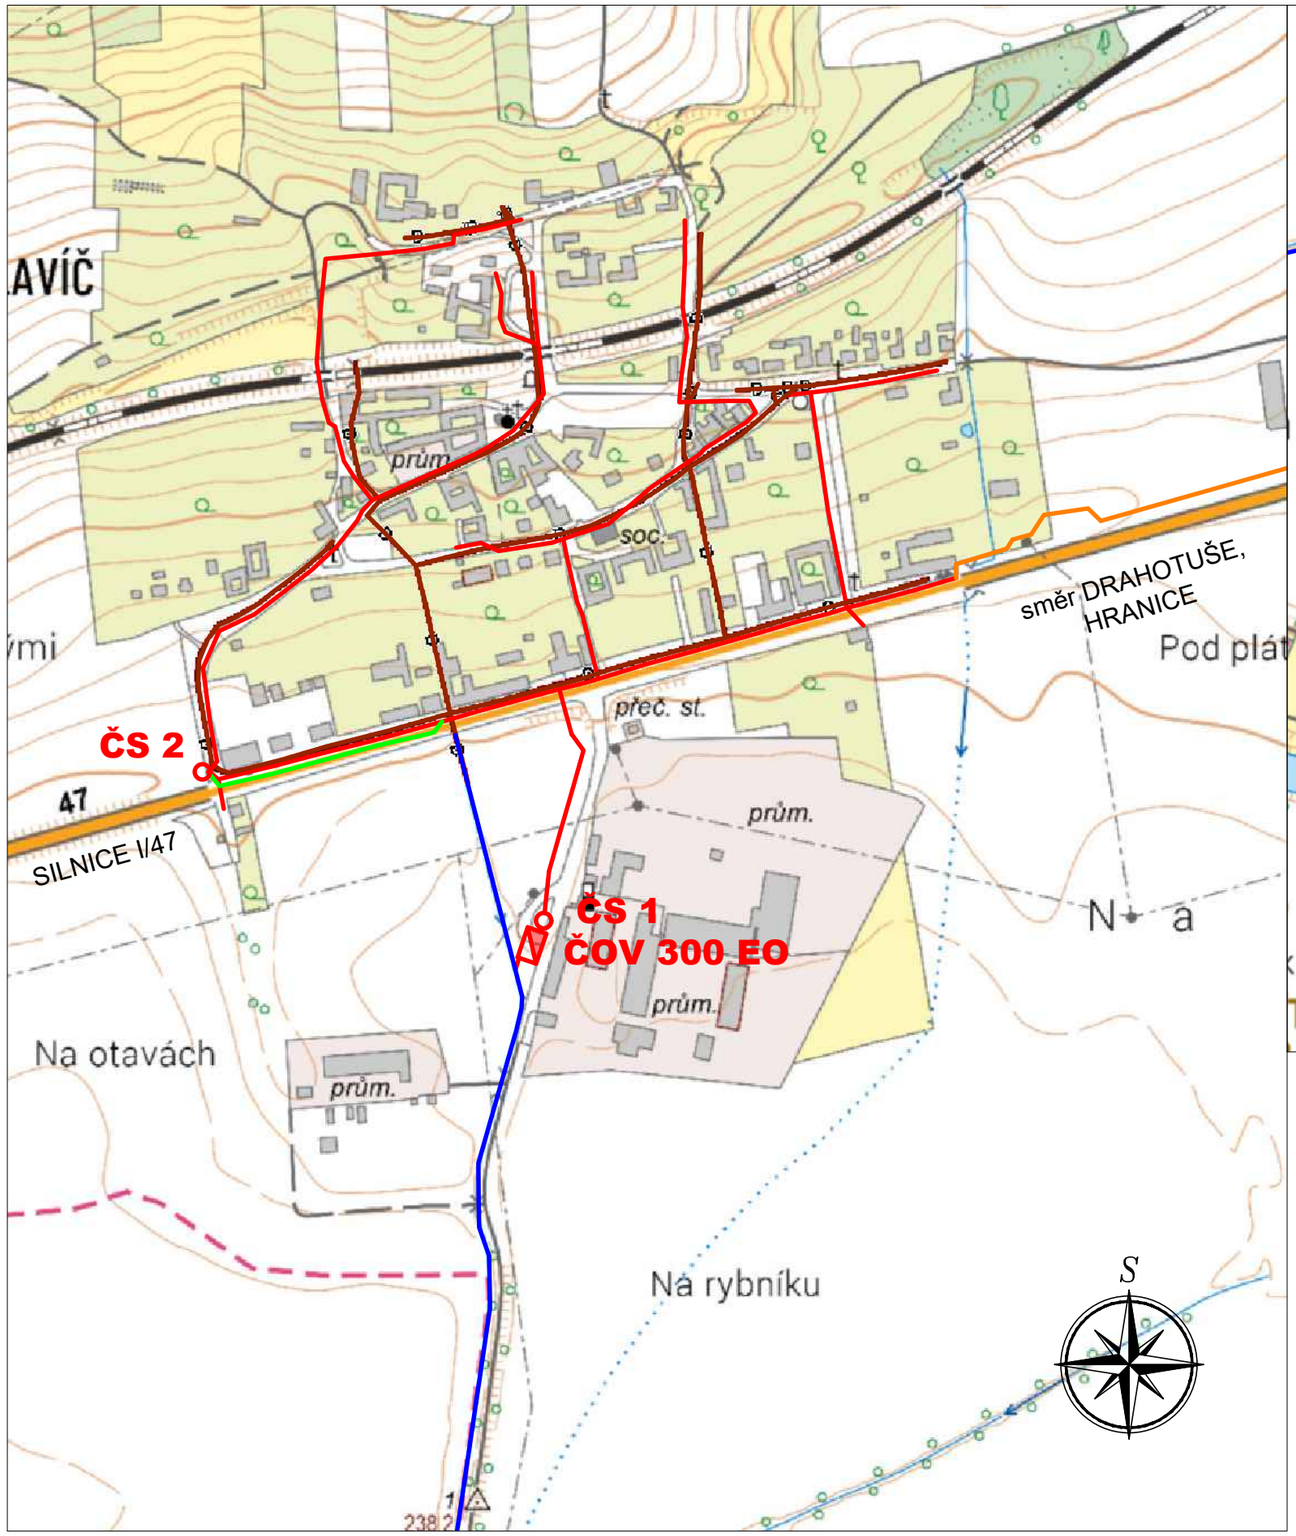

LOKALITA NA HRÁZI

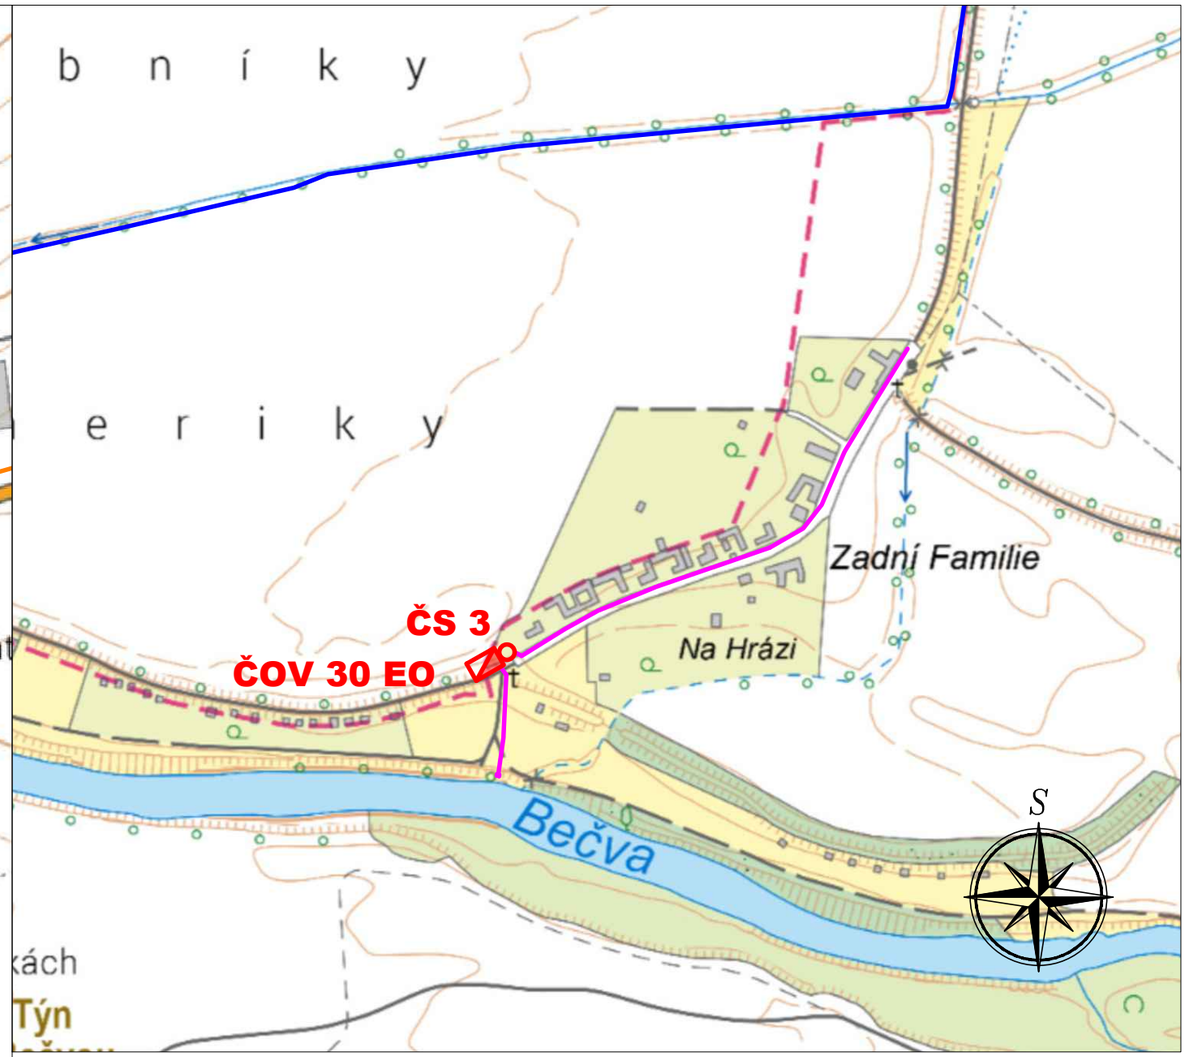

LEGENDA :

- DEŠŤOVÁ KANALIZACE – STAV
- NAVRŽENÁ STOKOVÁ SÍŤ – MÍSTNÍ ČÁST SLAVÍČ (I. ETAPA)
- KANALIZAČNÍ VÝTLAK
- NAVRŽENÁ STOKOVÁ SÍŤ – MÍSTNÍ ČÁST SLAVÍČ (II. ETAPA)
- VODNÍ TOK, DO KTERÉHO JSOU VYPOUŠTĚNY VYČIŠTĚNÉ ODPADNÍ VODY Z ČOV
- NAVRŽENÁ STOKOVÁ SÍŤ – LOKALITA NA HRÁZI

ČS ČERPACÍ STANICE

ČOV ČISTÍRNA ODPADNÍCH VOD