


STŘÍTEŽ NAD LUDINOU - ÚZEMNÍ STUDIE VEŘEJNÝCH PROSTRANSTVÍ - LOKALITA Z7

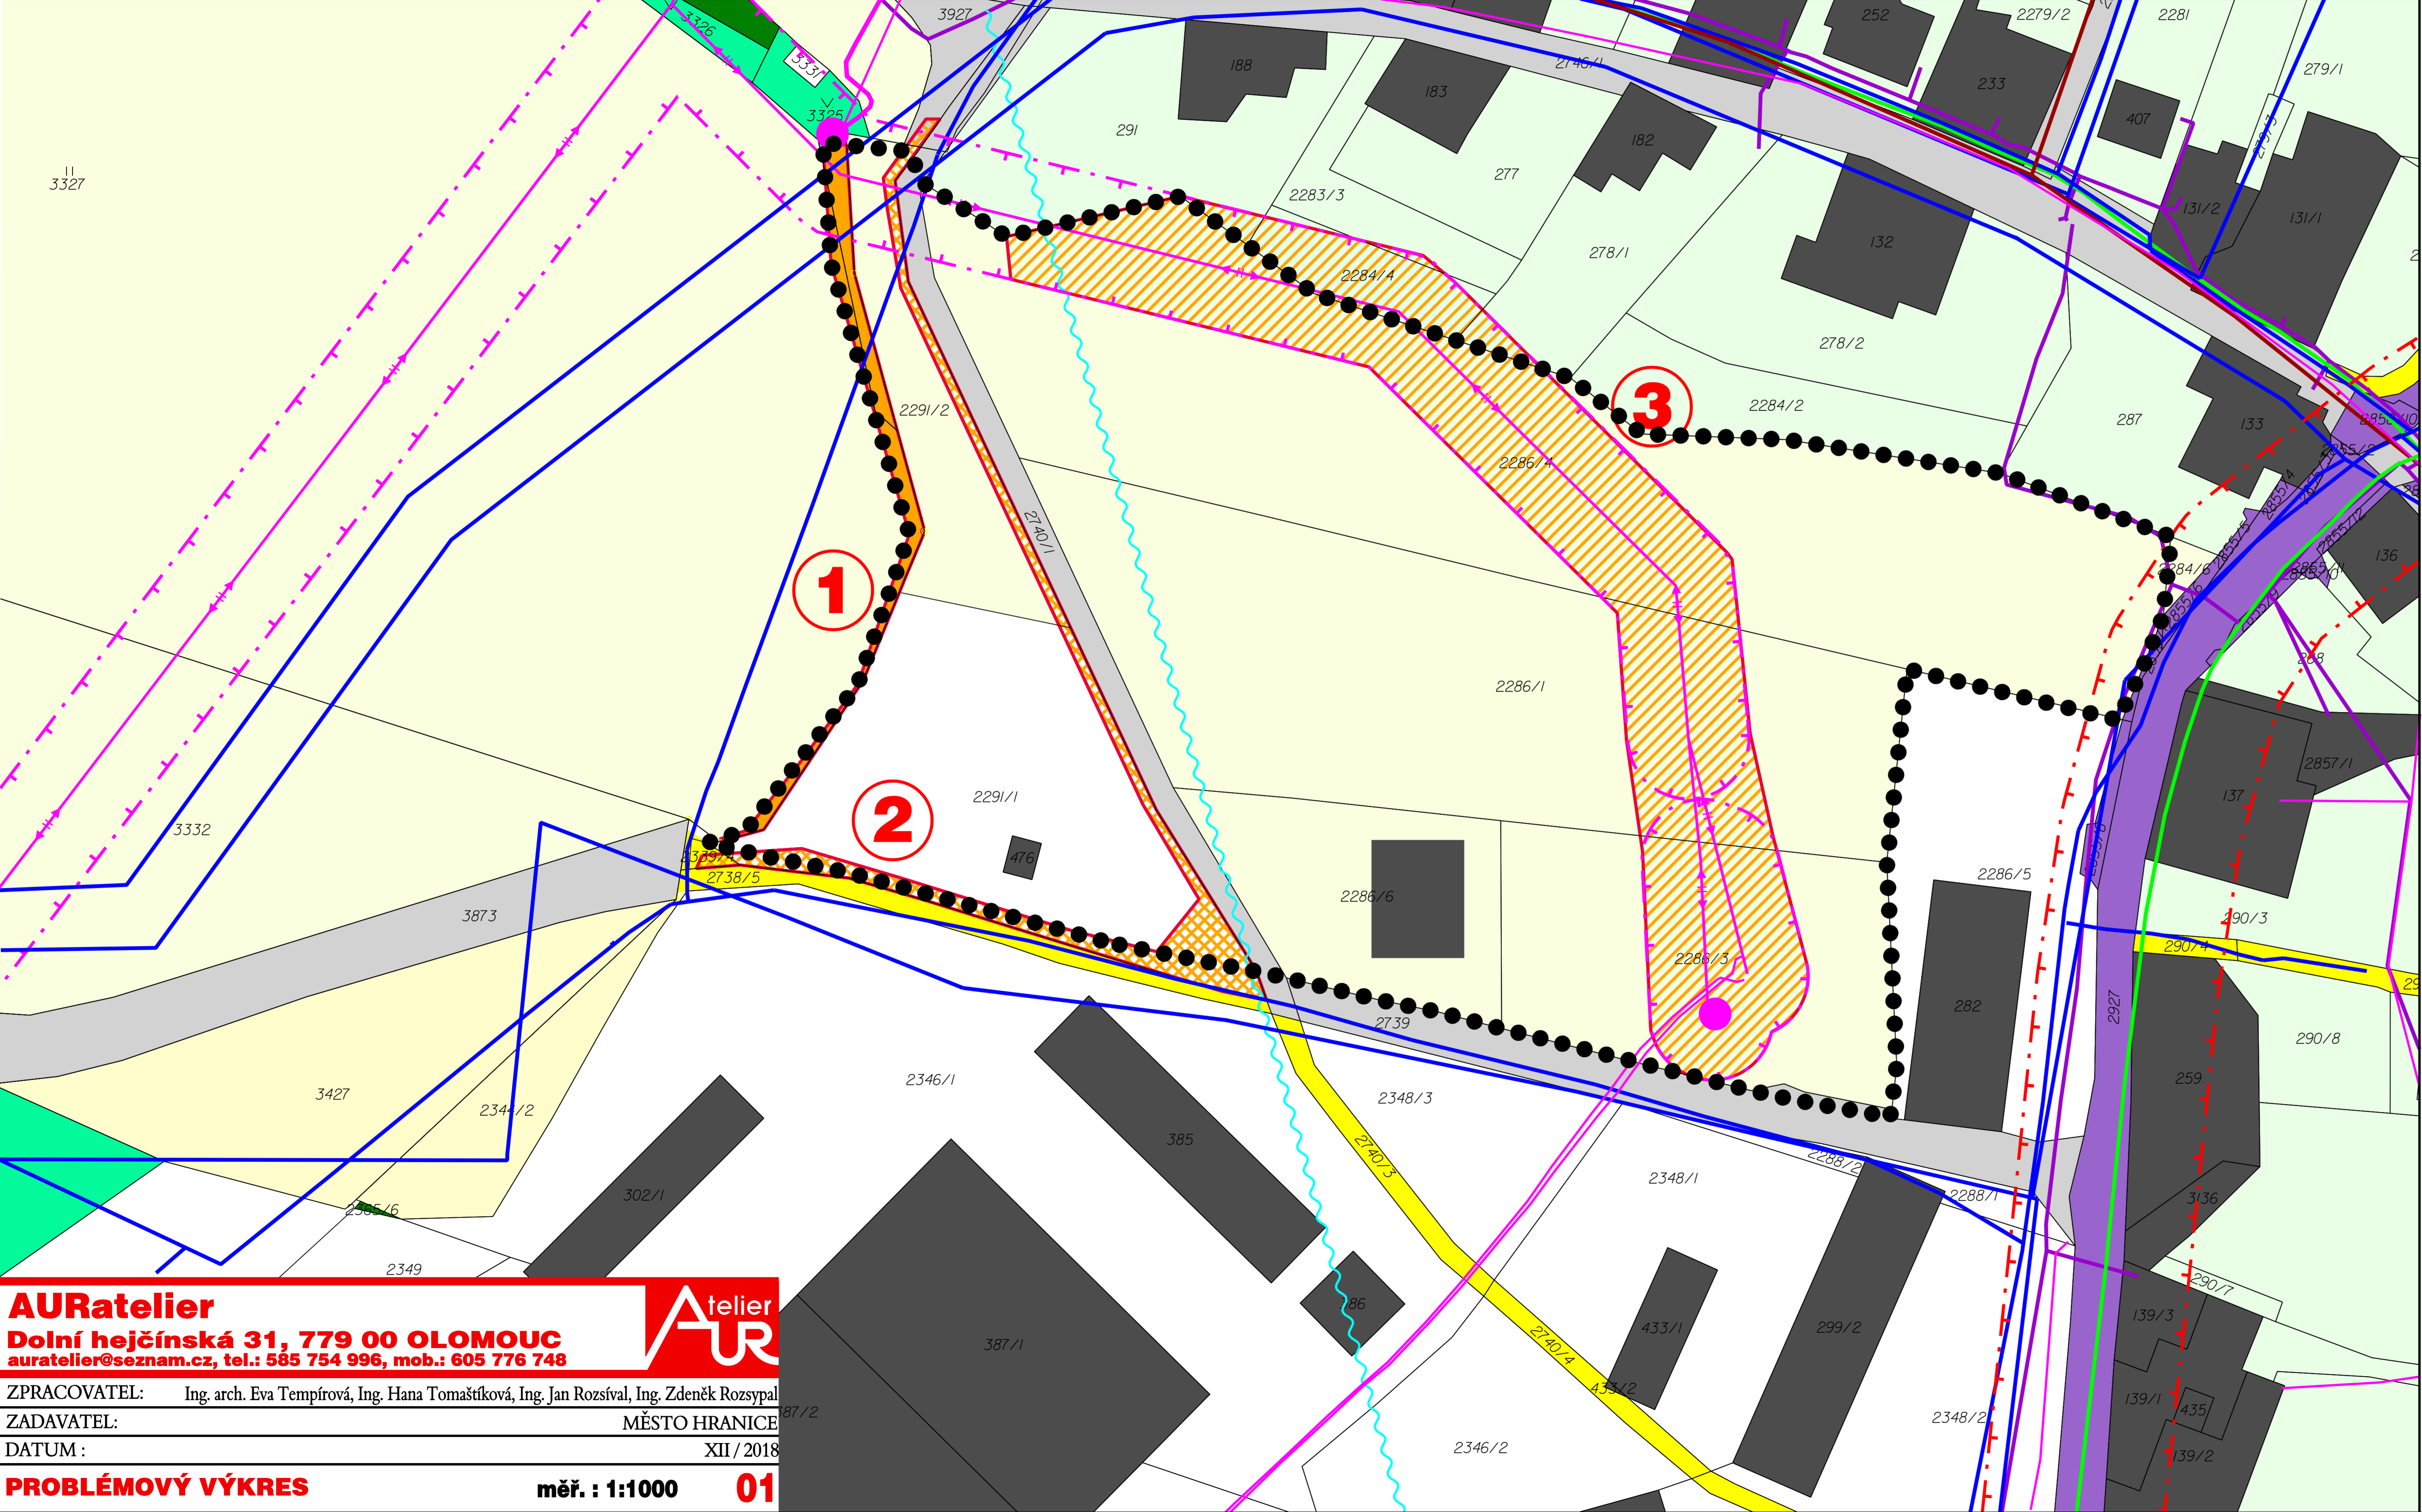

- ZASTAVĚNÁ PLOCHA
- ZAHRADA
- TRVALÝ TRAVNÍ POROST
- ORNÁ PŮDA
- OSTATNÍ KOMUNIKACE - SOUKROMÁ
- OSTATNÍ KOMUNIKACE - OBEČNÍ
- SILNICE - OLOMOUCKÝ KRAJ
- VEŘEJNÁ ZELEŇ
- LES
- NADZEMNÍ EL. VEDENÍ VN 22 kV
- KABELOVÉ EL. VEDENÍ VN 22 kV
- TRANSFORMAČNÍ STANICE
- SDĚLOVACÍ SÍŤOVÝ KABEL
- STL PLYNOVOD
- KANALIZACE
- VODOVOD
- RADIORELEOVÁ TRASA
- OCHRANNÉ PÁSMO EL. VEDENÍ
- OCHRANNÉ PÁSMO SILNICE

- 1 ODLIŠNÉ HRANICE PARCEL VYMEZENÝCH V ÚKM A DKM
- 2 NEDOSTATEČNĚ KAPACITNÍ VEŘEJNÉ PROSTRANSTVÍ
- 3 OCHRANNÉ PÁSMO NADZEMNÍHO EL. VEDENÍ VN 22 kV

**AURatelier**  
Dolní hejčínská 31, 779 00 OLOMOUC  
auratelier@seznam.cz, tel.: 585 754 996, mob.: 605 776 748

**telier**  
**UR**

ZPRACOVATEL: Ing. arch. Eva Tempírová, Ing. Hana Tomašítková, Ing. Jan Rozsival, Ing. Zdeněk Rozsypal

ZADAVATEL: MĚSTO HRANICE

DATUM: XII / 2018

PROBLÉMOVÝ VÝKRES

měř. : 1:1000

01