
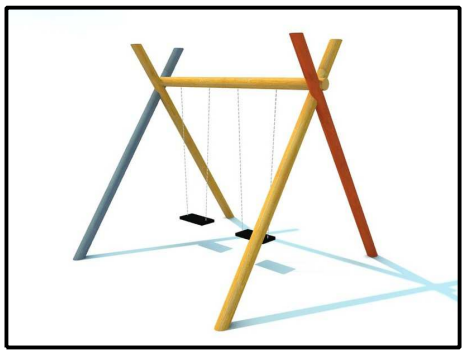
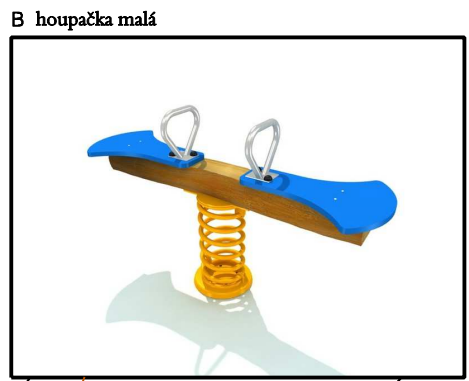
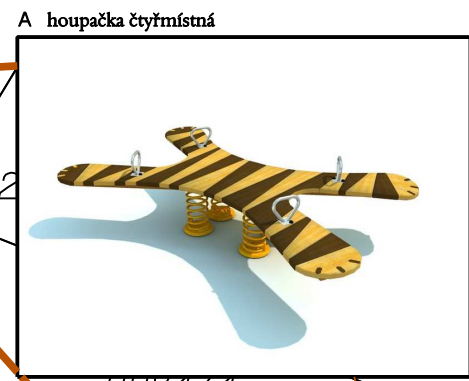


STŘÍTEŽ NAD LUDINOU - ÚZEMNÍ STUDIE VEŘEJNÝCH PROSTRANSTVÍ - LOKALITA Z7

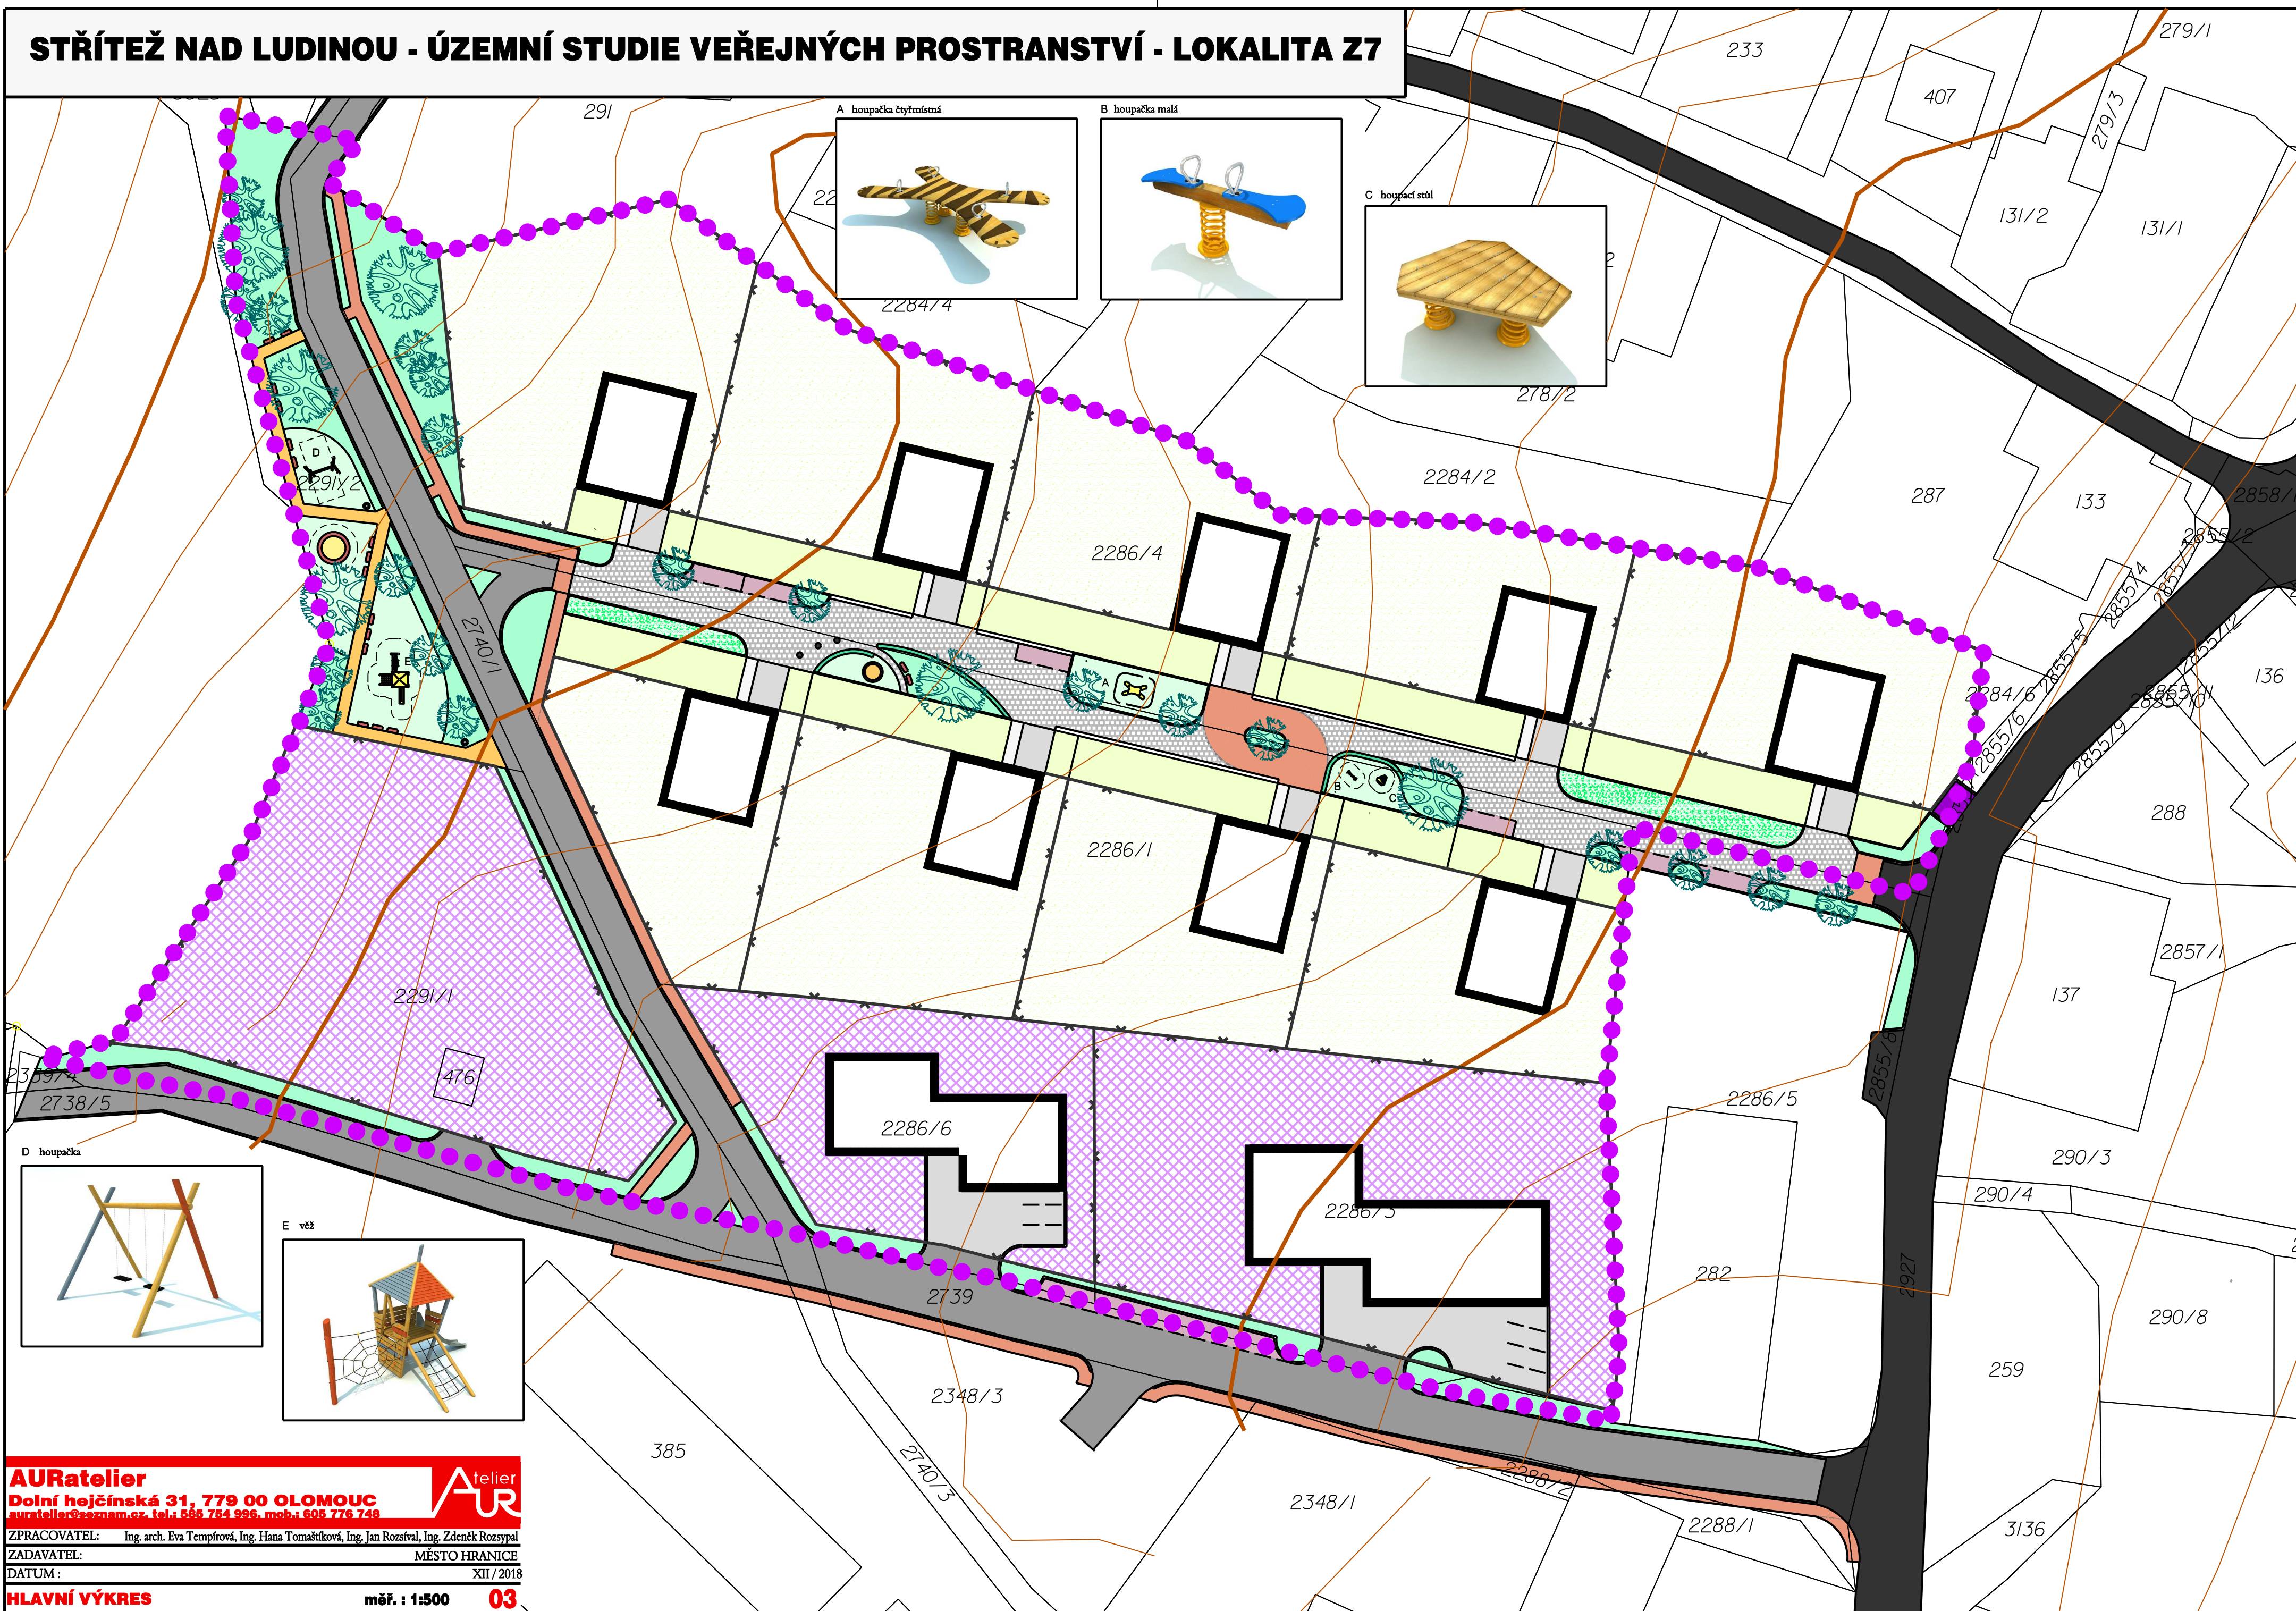

- HRANICE ŘEŠENÉHO ÚZEMÍ
- OBSLUŽNÁ KOMUNIKACE STÁVAJÍCÍ - ASFALTOVÝ POVRCH
- OBSLUŽNÁ KOMUNIKACE - ASFALTOVÝ POVRCH
- OBYTNÁ ULICE - DLAŽBA BETONOVÁ VELKOFORMÁTOVÁ
- CENTRÁLNÍ PROSTOR - DLAŽBA BETONOVÁ BAREVNÁ
- PĚŠÍ KOMUNIKACE - PARKOVÁ - PROBARVENÝ ASFALT
- PĚŠÍ KOMUNIKACE - CHODNÍK - DLAŽBA DROBNÁ BAREVNÁ
- VJEZDY K RODINNÝM DOMŮM - DLAŽBA VELKOFORMÁTOVÁ ŠEDÁ
- PARKOVACÍ STÁNÍ - DLAŽBA VEGETAČNÍ
- DĚLÍČÍ SLOUPKY
- VEŘEJNÁ ZELEŇ - TRAVNÍ POROST A DROBNÝ KEŘOVÝ POROST
- VEŘEJNÁ ZELEŇ - POBYTOVÉ LOUKY A TRAVNATÉ HRACÍ PLOCHY
- VEŘEJNÁ ZELEŇ - ŽIVÝ PLOT
- VEŘEJNÁ ZELEŇ - OKRASNÝ ZÁHON
- STROMY S KORUNOU 8 - 10m
- STROMY S KORUNOU 3 - 5m
- SOUKROMÁ ZELEŇ - PŘEDZAHŘÁDKY
- SOUKROMÁ ZELEŇ - ZAHŘADY
- PŘEDPOKLÁDANÉ UMÍSTĚNÍ RD
- VJEZDY A VSTUPY K RD NA SOUKROMÝCH POZEMCÍCH
- PLOCHY SMÍŠENÉ OBYTNÉ S PODNIKATELSKÝMI AKTIVITAMI
- OPLOCENÍ SOUKROMÝCH POZEMKŮ
- MÍSTO PRO KONTEJNERY NA TRÍDĚNÝ KOMUNÁLNÍ ODPAD
- ODPAVKOVÉ KOŠE
- LAVIČKY