

PROVODOVICE

DOPRAVNÍ INFRASTRUKTURA	
	SILNICE III. TŘÍDY
	MÍSTNÍ KOMUNIKACE
	ÚČELOVÁ KOMUNIKACE
	ZASTÁVKA BUS
	CYKLOTRASA
	CYKLOSTEZKA
TECHNICKÁ INFRASTRUKTURA	
	MÍSTNÍ VODOVOD
	STOKA SPLÁSKOVÉ KANALIZACE
	STOKA TLAKOVÉ KANALIZACE
	TRAFOSTANICE
	NADZEMNÍ VEDENÍ VN 22kV
	STL PLYNOVOD
TECHNICKÉ LIMITY	
	OCHRANNÉ PÁSMO SILNICE
	OCHRANNÉ PÁSMO NADZEMNÍHO VEDENÍ VN
PŘÍRODNÍ LIMITY	
	50 M OD LESA
KULTURNÍ LIMITY	
	HRANICE ARCHEOLOGICKÉHO NALEZIŠTĚ
DALŠÍ JEVI V ÚZEMÍ	
	HRANICE STANOVENÉHO ZÁPLAVOVÉHO ÚZEMÍ
	HRANICE AKTIVNÍ ZÓNY ZÁPLAVOVÉHO ÚZEMÍ
	ODVODNĚNÉ PLOCHY

PLOCHY S ROZDÍLNÝM ZPŮSOBEM VYUŽITÍ	
STABILIZOVANÉ	PLOCHY ZMĚN


STAV	NÁVRH

ÚZEMNÍ SYSTÉM EKOLOGICKÉ STABILITY	
	HRANICE LOKÁLNÍHO BIOKORIDORU
	HRANICE LOKÁLNÍHO BIOCENTRA
	INTERAKČNÍ PRVKY LINIOVÉ

ARCHITEKTONICKY CENNÉ STAVBY	
	ARCHITEKTONICKY CENNÁ STAVBA

ARCHITEKTONICKY CENNÉ STAVBY	
a	KŘÍŽ
b	SOCHA
c	KŘÍŽ

CELÉ SPRÁVNÍ ÚZEMÍ JE ZÁJMÝM ÚZEMÍM MINISTERSTVA OBRANY Z HLEDISKA POVOLOVÁNÍ VYJMEVANÝCH DRUHŮ STAVEB

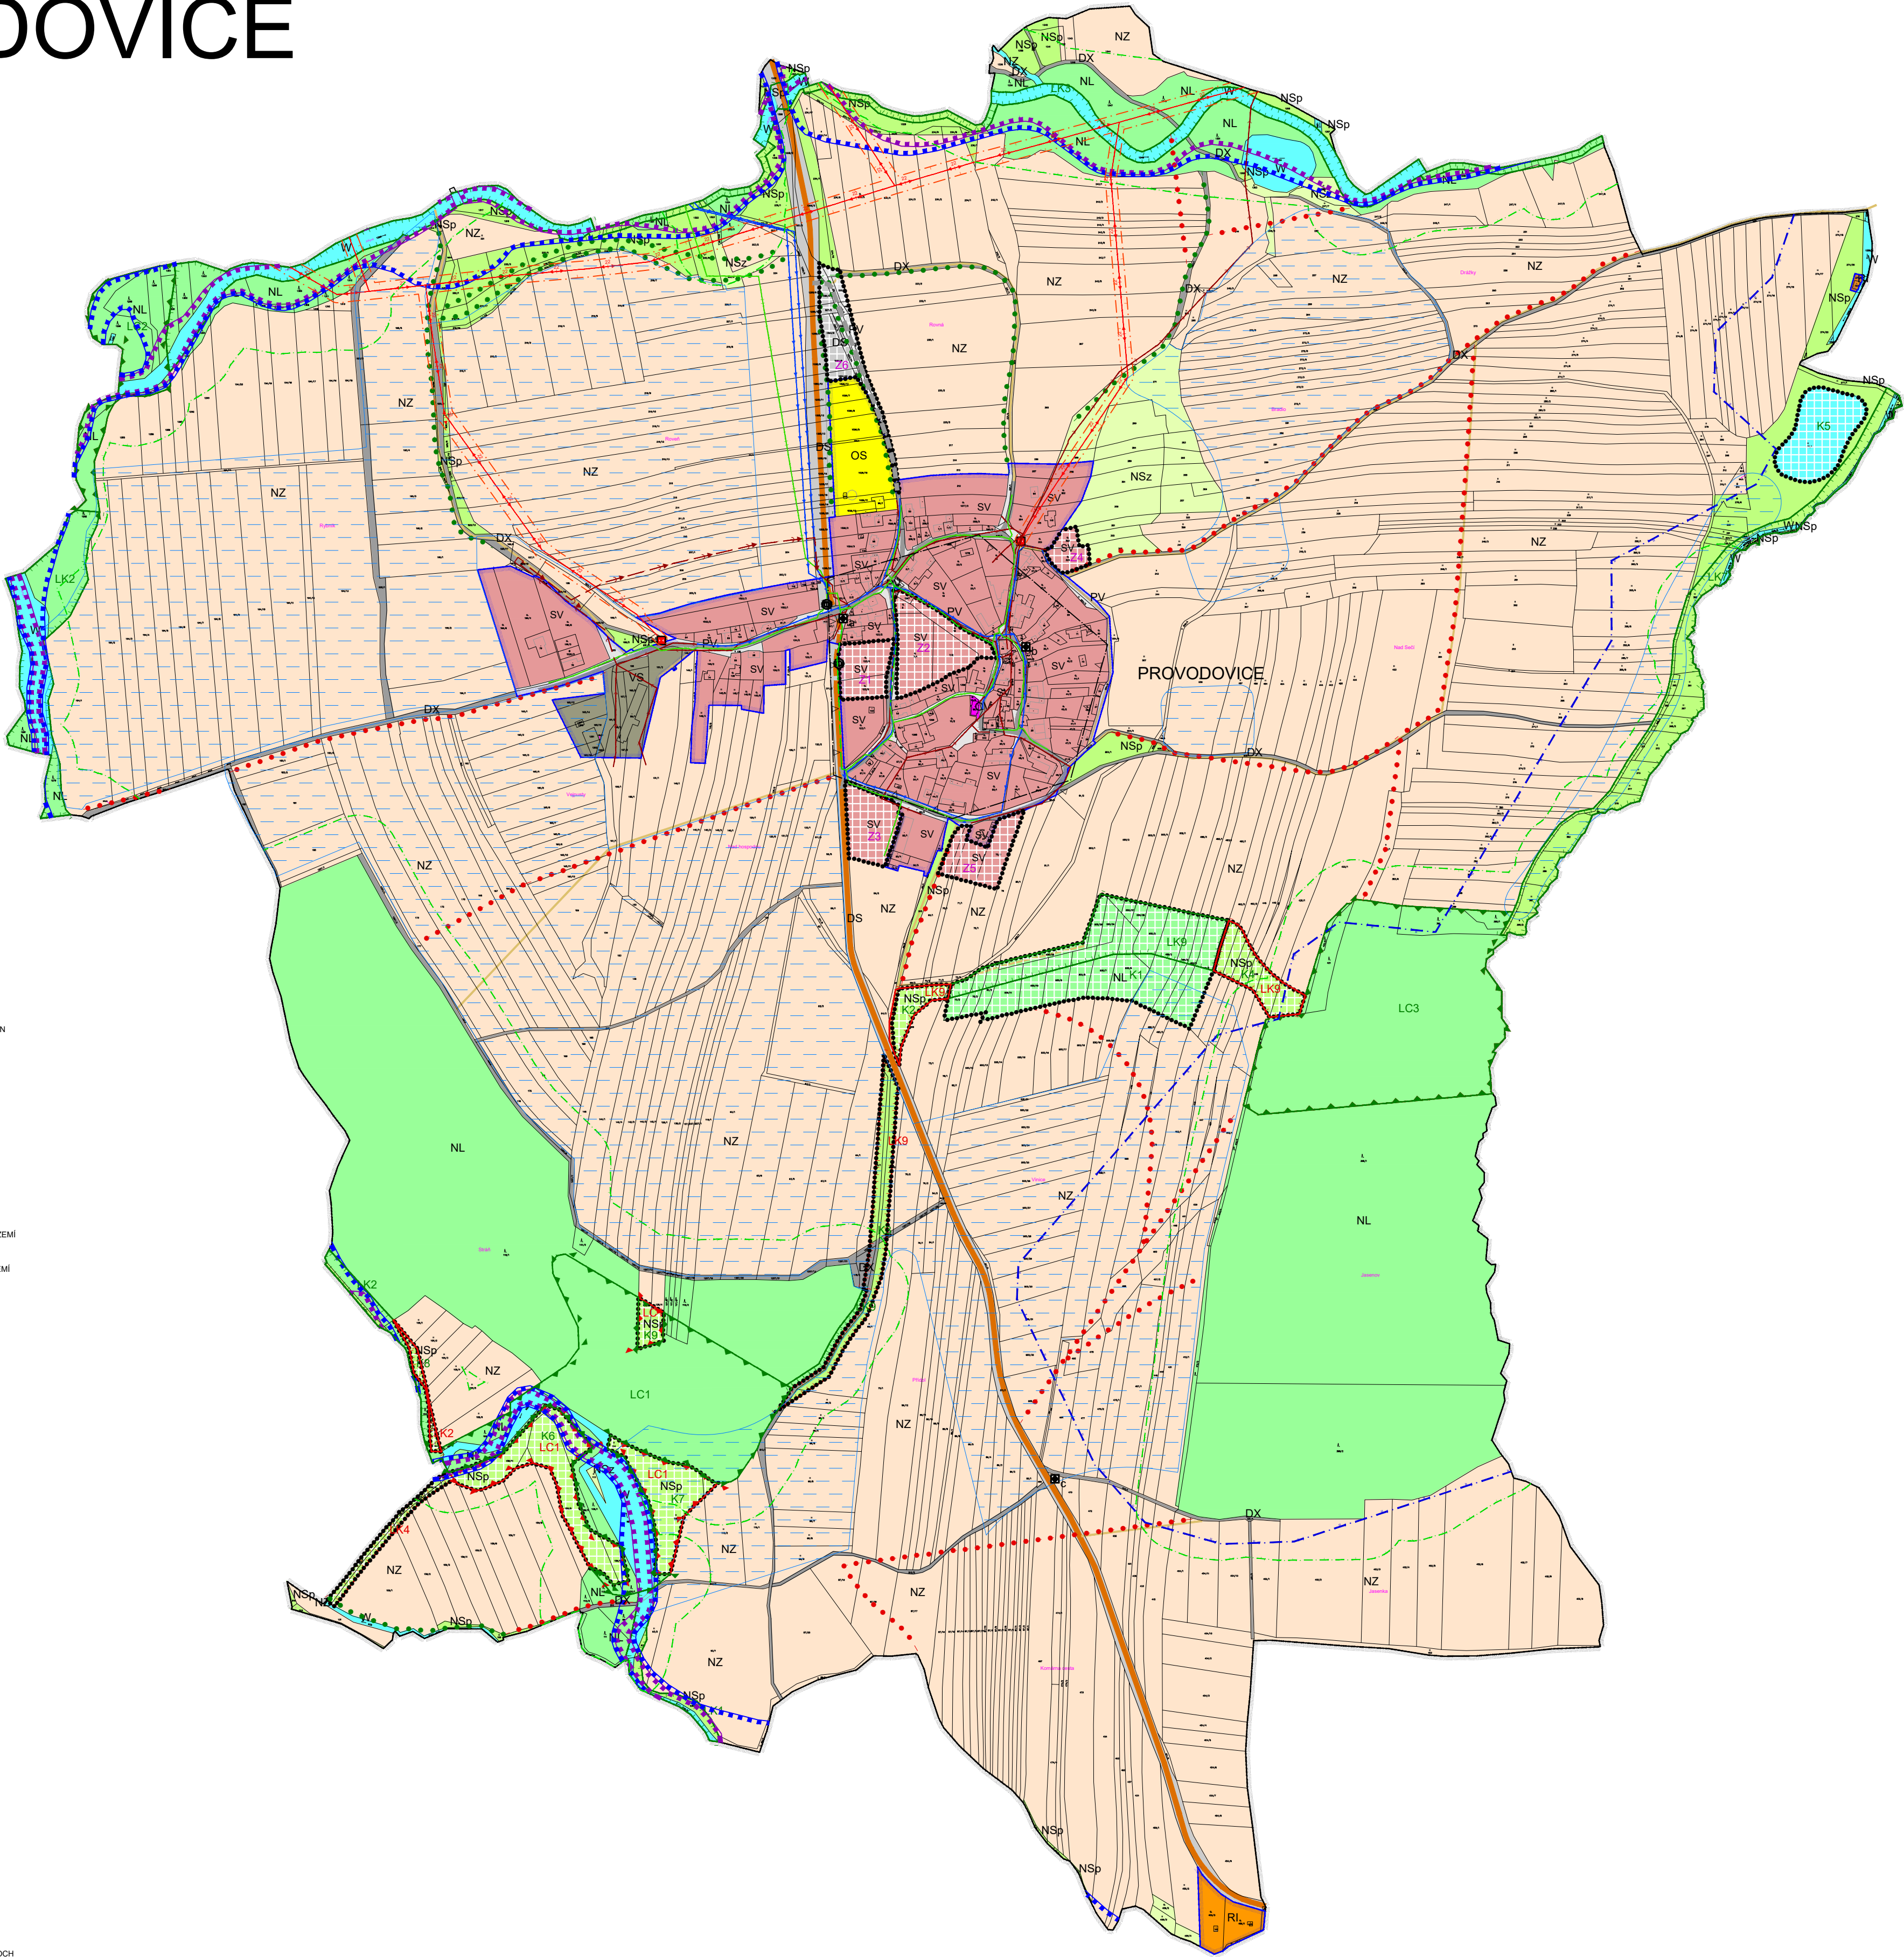

AUTORSKÝ KOLEKTIV					
URBANISMUS, PF	ING.ARCH.PETR MALÝ		PLYNOFIKACE	ING.LIBUŠE KUJOVÁ	
			ELEKTRO	ING. ZDENĚK ROZSYPAL	
VODNÍ HOSPODÁŘSTVÍ	ING.LIBUŠE KUJOVÁ		ÚSES, KRAJINA	ING.ARCH.PETR MALÝ	
DATUM	ŘÍJEN 2019	MĚŘÍTKO	1 : 5000	POŘIZOVATEL	MÚ HRANICE

PROVODOVICE

ÚZEMNÍ PLÁN - ÚPLNÉ ZNĚNÍ PO ZMĚNĚ Č.1
ODŮVODNĚNÍ

KOORDINAČNÍ VÝKRES

ČÍSLO VÝKRESU

II.2.a

AUTORIZOVANÝ ARCHITEKT
ING.ARCH.PETR MALÝ
ČÍSLO AUTORIZACE ČKA: 1860