


ÚZEMNÍ STUDIE VEŘEJNÉHO PROSTRANSTVÍ STŘÍTEŽ NAD LUDINOU - ZASTAVITELNÁ PLOCHA Z13
4. HLAVNÍ VÝKRES
MĚŘÍTKO 1 : 500

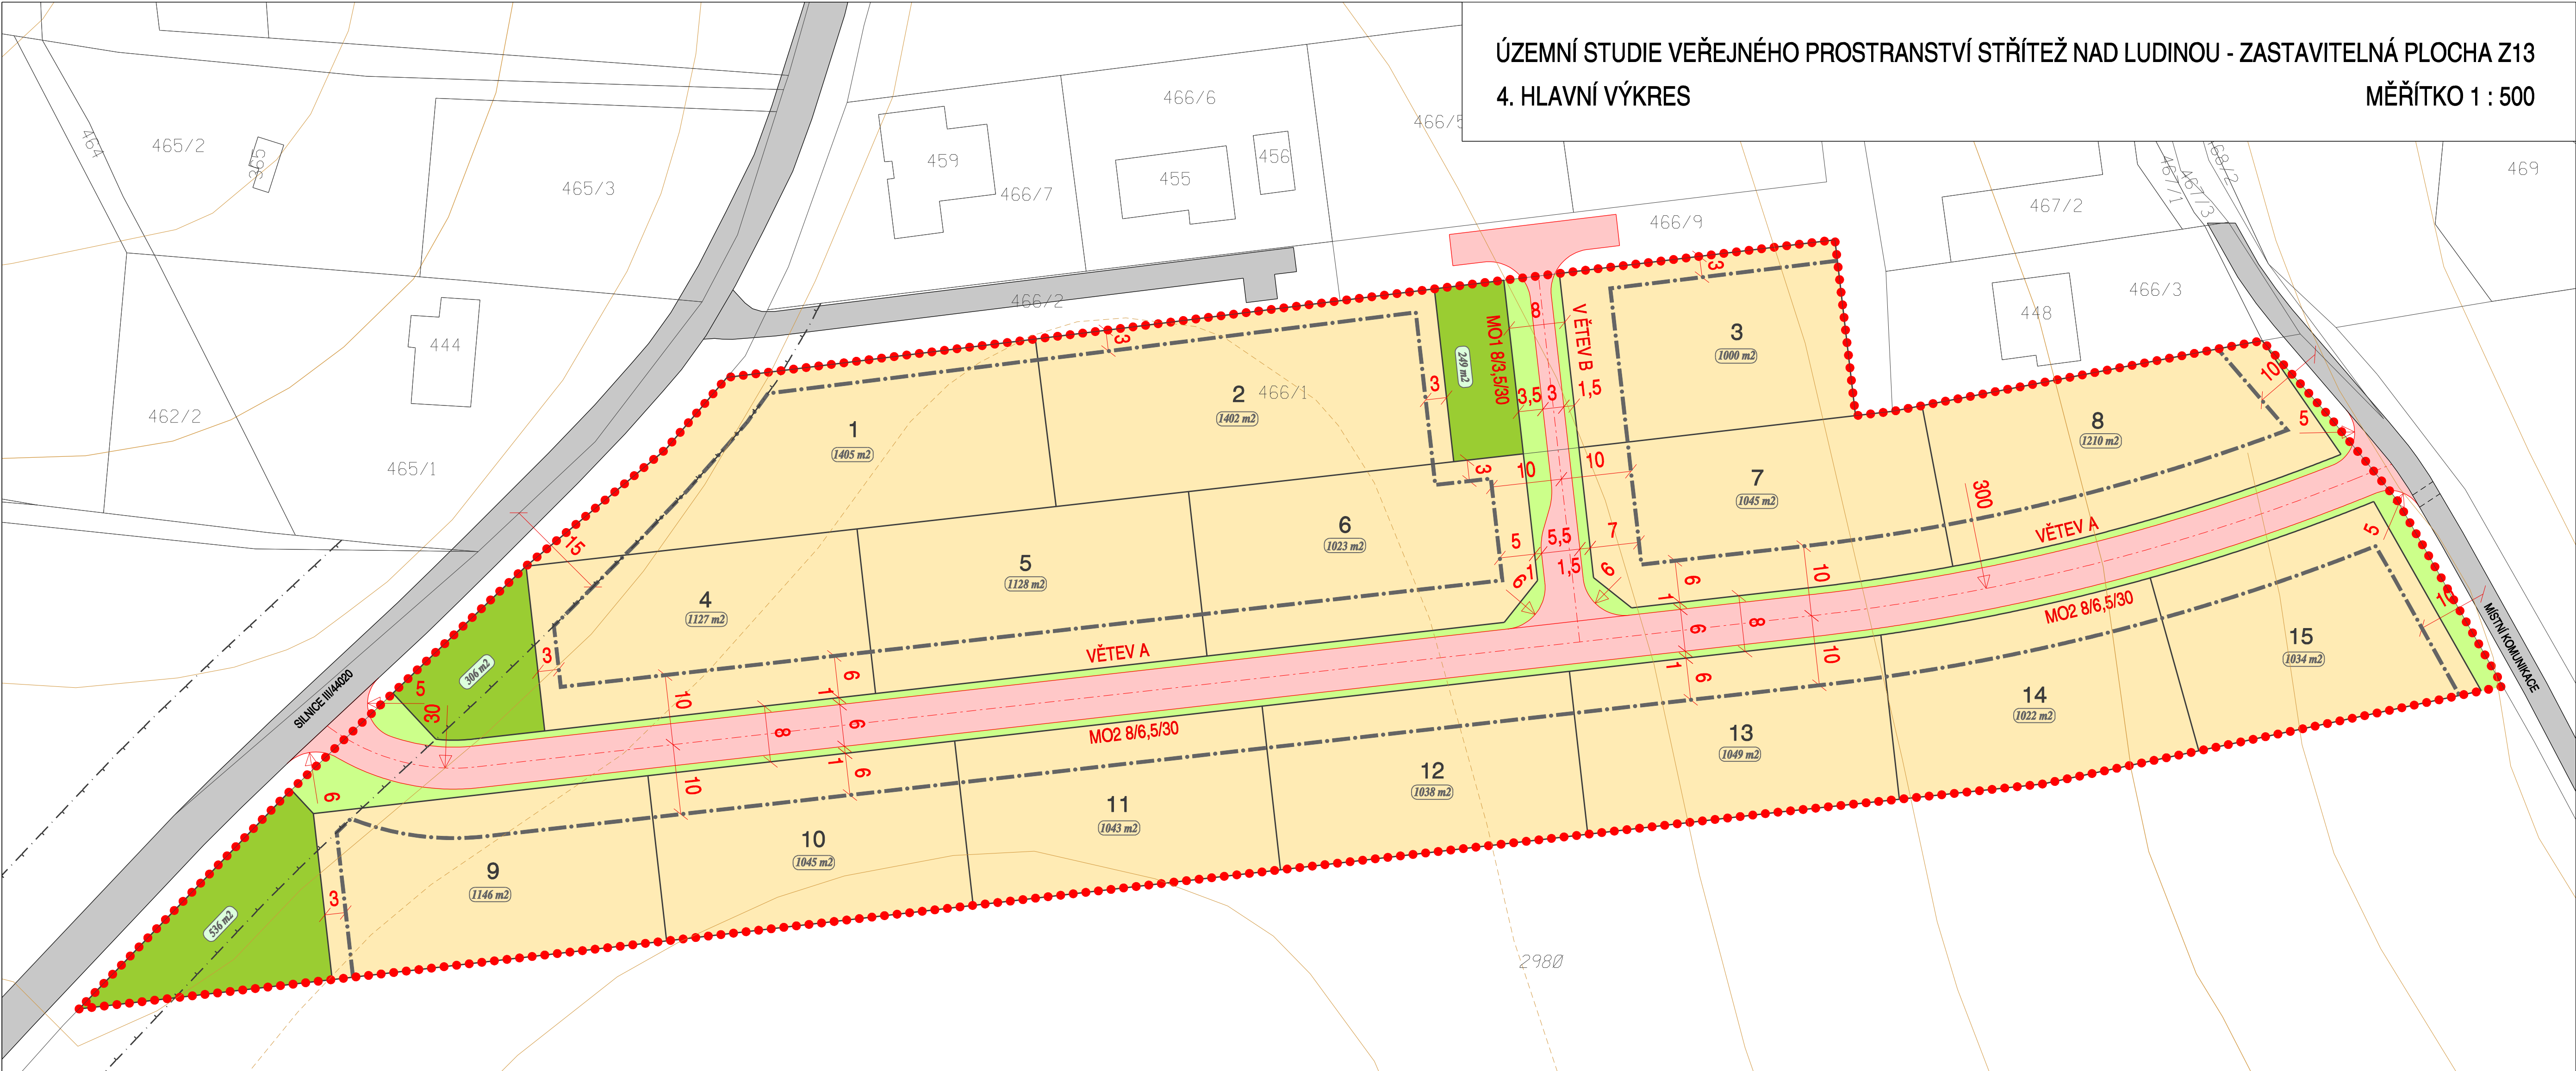

LEGENDA:

- VYMEZENÍ ŘEŠENÉ PLOCHY
- STÁVAJÍCÍ KOMUNIKACE A DOPRAVNÍ PLOCHY
- NAVŘZENÉ KOMUNIKACE A DOPRAVNÍ PLOCHY S ŠÍŘKOVÝMI KÓTAMI V m
- POZEMKY URČENÉ PRO VÝSTAVBU RODINNÝCH DOMŮ (RD)
- POZEMKY VEŘEJNÝCH PROSTRANSTVÍ - KOMUNIKACÍ
- POZEMKY VEŘEJNÝCH PROSTRANSTVÍ - VEŘEJNÉ ZELENĚ


PROSTOROVÁ REGULACE:

- STAVEBNÍ ČÁRA
- NAVŘZENÁ HRANICE POZEMKŮ

OSTATNÍ JEVY:

- SILNIČNÍ OCHRANNÉ PÁSMO (OCHRANNÉ PÁSMO SILNICE III/44020)
- POŘADOVÉ ČÍSLO STAVEBNÍHO POZEMKU
- NAVŘZENÁ VÝMĚRA STAVEBNÍHO POZEMKU
- NAVŘZENÁ VÝMĚRA POZEMKU VEŘEJNÉHO PROSTRANSTVÍ - VEŘEJNÉ ZELENĚ

VÝMĚRA ŘEŠENÉHO ÚZEMÍ: 2,099 ha
MINIMÁLNÍ VÝMĚRA VEŘEJNÝCH PROSTRANSTVÍ - ZELENĚ: 1 050 m²
ÚDAJE Z KATASTRU NEMOVITOSTÍ K 12/2018
PODKLADOVÁ DATA (c) ČESKÝ ÚŘAD ZEMĚMĚŘICKÝ A KATASTRÁLNÍ

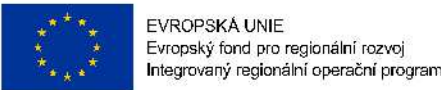

MINISTERSTVO
PRO MÍSTNÍ
ROZVOJ ČR

PROJEKTOVÁ ČINNOST, URBANISMUS, ÚZEMNÍ PLÁNOVÁNÍ, EKOLOGIE, GIS			
URBANISTICKÉ STŘEDISKO OSTRAVA, s.r.o.			
Spartakovo 3, Ostrava-Poruba, 70800			
tel: 596 939 530, 596 939 531			
ZODP.PROJEKTANT:	ING.ARCH.HELENA SALVETOVÁ	ZAK.ČÍSLO:	U-6118
ZPRACOVATEL:	ING.ARCH.HELENA SALVETOVÁ, ING.VÁCLAV ŠKVAŇ		
OBJEDNATEL:	MĚSTO HRANICE	DATUM:	PROSINEC 2018