ÚZEMNÍ PLÁN PARTUTOVICE

II.1a KOORDINAČNÍ VÝKRES

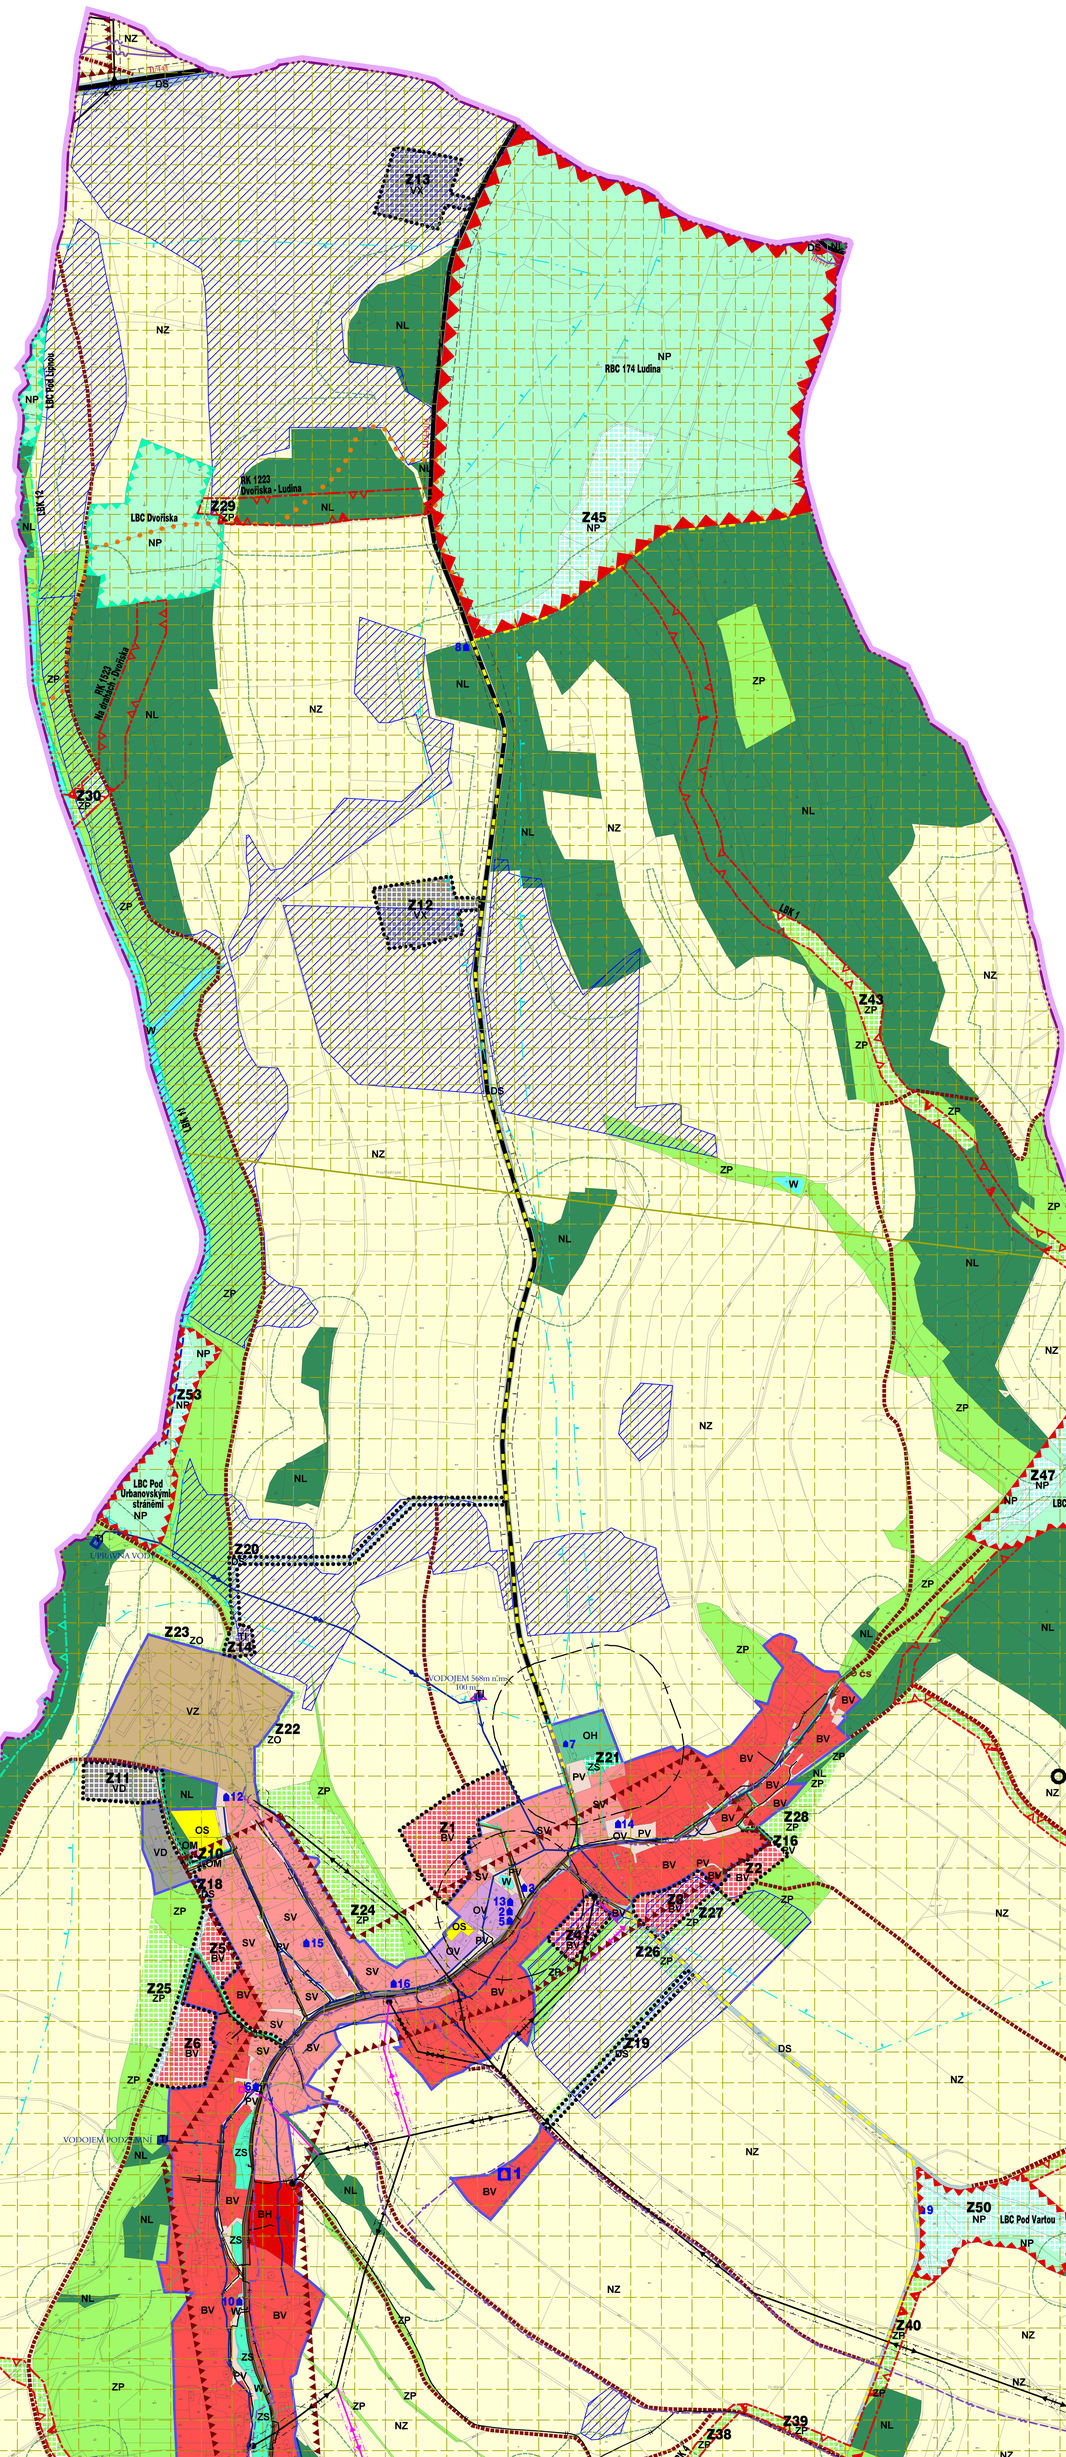

LEGENDA

- HRANICE ŘEŠENÉHO ÚZEMÍ
- HRANICE KATASTRÁLNÍHO ÚZEMÍ
- HRANICE ZASTAVĚNÉHO ÚZEMÍ k 31.8.2012
- HRANICE ZASTAVITELNÉ PLOCHY

PLOCHY S ROZDÍLNÝM ZPŮSOBEM VYUŽITÍ

PLOCHY STABILIZOVANÉ	Z - PLOCHY ZMĚN	
BH		BYDLENÍ HROMADNÉ
BV	BV	BYDLENÍ VENKOVSKÉ
SV		PLOCHY SMÍŠENÉ OBYTNÉ - VENKOVSKÉ
OV		OBČANSKÉ VYBAVENÍ - VEŘEJNÁ INFRASTRUKTURA
OM	OM	OBČANSKÉ VYBAVENÍ - KOMERČNÍ
OS		OBČANSKÉ VYBAVENÍ - SPORT
OH		OBČANSKÉ VYBAVENÍ - VEŘEJNÁ POHŘEBIŠTĚ
RN		REKREACE NA PLOCHÁCH PŘÍRODNÍHO CHARAKTERU
VD	VD	VÝROBA A SKLADOVÁNÍ - DROBNÁ ŘEMESLNÁ VÝROBA
VZ		VÝROBA A SKLADOVÁNÍ - ZEMĚDĚLSKÁ VÝROBA
	VX	VÝROBA SPECIFICKÁ - VĚTRNÉ ELEKTRÁRNY
TI	TI	TECHNICKÁ INFRASTRUKTURA - INŽENÝRSKÉ SÍTĚ
PV	PV	VEŘEJNÁ PROSTRANSTVÍ
DS	DS	DOPRAVNÍ INFRASTRUKTURA - SILNIČNÍ
ZS	ZS	ZELEŇ SÍDELNÍ
	ZO	ZELEŇ OCHRANNÁ A IZOLAČNÍ
ZP	ZP	ZELEŇ - PŘÍRODNÍHO CHARAKTERU
W		PLOCHY VODNÍ A VODOHOSPODÁŘSKÉ
NZ		PLOCHY ZEMĚDĚLSKÉ
NL		PLOCHY LESNÍ
NP	NP	PLOCHY PŘÍRODNÍ

ÚZEMNÍ SYSTÉM EKOLOGICKÉ STABILITY

STAV funkční	NÁVRH částečně funkční nefunkční	
		REGIONÁLNÍ BIOCENTRUM - RBC
		REGIONÁLNÍ BIOKORIDOR - RBK
		LOKÁLNÍ BIOCENTRUM - LBC
		LOKÁLNÍ BIOKORIDOR - LBK

	NEMOVITÁ KULTURNÍ PAMÁTKA
1	VĚTRNÝ MLÝN, č. rejstříku 41161/8-506
	PAMÁTKA MÍSTNÍHO VÝZNAMU
2	KOSTEL SV. MIKULÁŠE z roku 1789
3	SOCHA SV. JANA NEPOMUCKÉHO z roku 1802
4	KAMENNÝ KŘÍŽ u silnice do Olšovce
5	KAMENNÝ KŘÍŽ u kostela z roku 1801
6	KAMENNÝ KŘÍŽ u č.p. 11 z roku 1901
7	KAMENNÝ KŘÍŽ u nového hřbitova z roku 1990
8	DŘEVĚNÝ KŘÍŽ u silnice ve směru od Lipné
9	BOŽÍ MUKA u polní cesty do Stříteže
10	BOŽÍ MUKA u č.p. 77
11	BOŽÍ MUKA pod vesnicí
12	SOCHA CYRILA A METODĚJE z počátku 50. let 20. stol.
13	KAMENNÁ MÁRNICE na hřbitově
14	MARIÁNSKÉ ZASTAVENÍ na lípě u požární zbrojnice
15	ŠKOLA č.p. 97 z roku 1934
16	ZASTAVENÍ CYRIL A METODĚJ na lípě u vjezdu do č.p. 5

ID funkční plochy	Označ. plochy	Popis plochy	Výměra plochy celkem (ha)
Z1	BV	bydlení venkovské	1,81
Z2	BV	bydlení venkovské	0,41
Z3	BV	bydlení venkovské	0,73
Z4	BV	bydlení venkovské	0,52
Z5	BV	bydlení venkovské	0,40
Z6	BV	bydlení venkovské	0,88
Z7	BV	bydlení venkovské	0,65
Z8	BV	bydlení venkovské	0,92
Z9	BV	bydlení venkovské	0,93
Z10	OM	občanské vybavení - komerční	0,57
Z11	VD	výroba a skladování - drobná řemeslná výroba	0,69
Z12	VX	výroba specifická - větrné elektrárny	1,36
Z13	VX	výroba specifická - větrné elektrárny	1,34
Z14	TI	technická infrastruktura	0,15
Z15	TI	technická infrastruktura	0,28
Z16	PV	veřejné prostranství	0,05
Z17	DS	dopravní infrastruktura - silniční	0,69
Z18	DS	dopravní infrastruktura - silniční	0,14
Z19	DS	dopravní infrastruktura - silniční	0,41
Z20	DS	dopravní infrastruktura - silniční	0,78
Z21	ZS	zeleň sídelní	0,15
Z22	ZO	zeleň ochranná a izolační	0,17
Z23	ZO	zeleň ochranná a izolační	0,06
Z24	ZP	zeleň přírodního charakteru	2,46
Z25	ZP	zeleň přírodního charakteru	1,22
Z26	ZP	zeleň přírodního charakteru	0,49
Z27	ZP	zeleň přírodního charakteru	0,34
Z28	ZP	zeleň přírodního charakteru	0,56
Z29	ZP	zeleň přírodního charakteru	0,20
Z30	ZP	zeleň přírodního charakteru	0,31
Z31	ZP	zeleň přírodního charakteru	1,01
Z32	ZP	zeleň přírodního charakteru	0,75
Z33	ZP	zeleň přírodního charakteru	0,28
Z34	ZP	zeleň přírodního charakteru	0,25
Z35	ZP	zeleň přírodního charakteru	0,12
Z36	ZP	zeleň přírodního charakteru	0,13
Z37	ZP	zeleň přírodního charakteru	0,45
Z38	ZP	zeleň přírodního charakteru	0,24
Z39	ZP	zeleň přírodního charakteru	0,31
Z40	ZP	zeleň přírodního charakteru	0,41
Z41	ZP	zeleň přírodního charakteru	2,09
Z42	ZP	zeleň přírodního charakteru	0,90
Z43	ZP	zeleň přírodního charakteru	1,23
Z44	ZP	zeleň přírodního charakteru	1,13
Z45	NP	plochy přírodní	2,63
Z46	NP	plochy přírodní	0,74
Z47	NP	plochy přírodní	0,84
Z48	NP	plochy přírodní	1,07
Z49	NP	plochy přírodní	0,30
Z50	NP	plochy přírodní	2,61
Z51	NP	plochy přírodní	0,34
Z52	NP	plochy přírodní	0,09
Z53	NP	plochy přírodní	0,45
Z54	ZP	zeleň přírodního charakteru	1,62

KULTURNÍ LIMITY A KULTURNÍ PAMÁTKY

STAV	NÁVRH	
		NEMOVITÉ KULTURNÍ PAMÁTKY
		ARCHEOLOGICKÁ NALEZIŠTĚ

TECHNICKÁ INFRASTRUKTURA - OCHRANNÁ PÁSMA TI

STAV	NÁVRH	
		SPLAŠKOVÁ KANALIZACE - VÝTLAK + OP
		SPLAŠKOVÁ KANALIZACE, ČS + OP
		DEŠŤOVÁ KANALIZACE + OP
	ČOV	ČISTÍRNA ODPADNÍCH VOD
		OP ČISTÍRNY ODPADNÍCH VOD
	OČS	ČERPACÍ STANICE
		VÝTLAČNÝ VODOVODNÍ ŘAD + OP
		VODOVODNÍ ŘAD + OP
		NAPOJOVACÍ BOD VODOVODNÍHO ŘADU
		VODOJEM NADZEMNÍ
		VODOJEM PODZEMNÍ
		ÚPRAVNA VODY
		OP VODNÍHO ZDROJE II. ST.
		CHOPAV
		NADZEMNÍ EL. VEDENÍ VN 22 kV
		NADZEMNÍ EL. VEDENÍ VN 22 kV - závěsný kabel
		PODZEMNÍ EL. VEDENÍ VN 22 kV + OP
		TRANSFORMAČNÍ STANICE STOŽÁROVÁ
		TRANSFORMAČNÍ STANICE KIOSKOVÁ
		OP NADZEMNÍHO EL. VEDENÍ 22kV
		OP TRANSFORMAČNÍ STANICE
		DÁLKOVÝ KABEL + OP
		ZEMNÍ TELEFONNÍ KABEL
		RETLANSAČNÍ PŘEVADĚČ
		ZÁKLADNOVÁ STANICE
		OP VYSÍLAČE
		STL PLYNOVOD
		NAPOJOVACÍ BOD STL PLYNOVODU

OSTATNÍ OCHRANNÁ PÁSMA A LIMITY

STAV	NÁVRH	
		PAMÁTKY MÍSTNÍHO VÝZNAMU
		PÁSMO 50 m OD LESA
		OP HŘBITOVA
		MELIORACE - ODVODNĚNÍ
		MELIORAČNÍ ZAŘÍZENÍ
		PROGNÓZNÍ ZDROJ
		ÚZEMÍ DOTČENÉ TĚŽBOU
		ÚZEMÍ EKOLOGICKÝCH RIZIK
		ZÁPLAVOVÉ ÚZEMÍ LUDINA - AKTIVNÍ ZÓNA
		ZÚ MO - OP LETECKÝCH RADIOVÝCH ZABEZPEČOVACÍCH ZAŘÍZENÍ
		ZÚ MO ČR PRO VEŠKEROU NADZEMNÍ VÝSTAVBU
		ZÚ MO ČR PRO NADZEMNÍ VÝSTAVBU přesahující 50 m n.t.

RUŠENÁ TECHNICKÁ INFRASTRUKTURA

STAV	NÁVRH	
		DEŠŤOVÁ KANALIZACE
		NADZEMNÍ EL. VEDENÍ VN 22 kV

DOPRAVNÍ INFRASTRUKTURA - OCHRANNÁ PÁSMA DI

STAV	NÁVRH	
II/4...		SILNICE II. TŘ.
III/4...		SILNICE III. TŘ.
		PRŮJEZDNÍ ÚSEK SILNICE II. TŘ. MÍSTNÍ KOMUNIKACE III. TŘ. OBSLUŽNÁ
		OP SILNICE II. A III. TŘ.
		ÚČELOVÁ KOMUNIKACE
		CYKLOTRASA
		PĚŠÍ TRASA

ZÁZNAM O ÚČINNOSTI ÚZEMNÍHO PLÁNU PARTUTOVICE

Vydal správní orgán:	Zastupitelstvo obce Partutovice
Datum vydání:	
Číslo jednací (usnesení):	
Datum nabytí účinnosti:	
Oprávněná úřední osoba pořizovatele:	

(otisk úředního razítka)

ÚZEMNÍ PLÁN PARTUTOVICE

II.1a KOORDINAČNÍ VÝKRES

ODŮVODNĚNÍ

URBANISTICKÁ KONCEPCE, KOORDINACE: ING. ARCH. EVA TEMPÍROVÁ, ING. ARCH. JITKA INGROVÁ

VODNÍ HOSPODÁŘSTVÍ: ING. IVO VZATEK

ZÁSOBOVÁNÍ PLYNEM: ING. IVO VZATEK

ENERGETIKA ,SPOJE : PETR HADRAVA

OCHRANA PŘÍRODY : ING. HEDVIKA PSOTOVÁ

MĚŘÍTKO 1 : 5 000

DATUM 10/2012

ČÍSLO PARÉ

Zadavatel: **OBEC PARTUTOVICE**

Pořizovatel: **MĚSTSKÝ ÚŘAD HRANICE, Odbor stavební úřad**

Zhotovitel: **AURatelier**
Dolní Hejčínská 31
779 00 OLOMOUC
auratelier@seznam.cz, tel.: 585 754 996, mob.: 605 776 748