ÚZEMNÍ PLÁN PARTUTOVICE

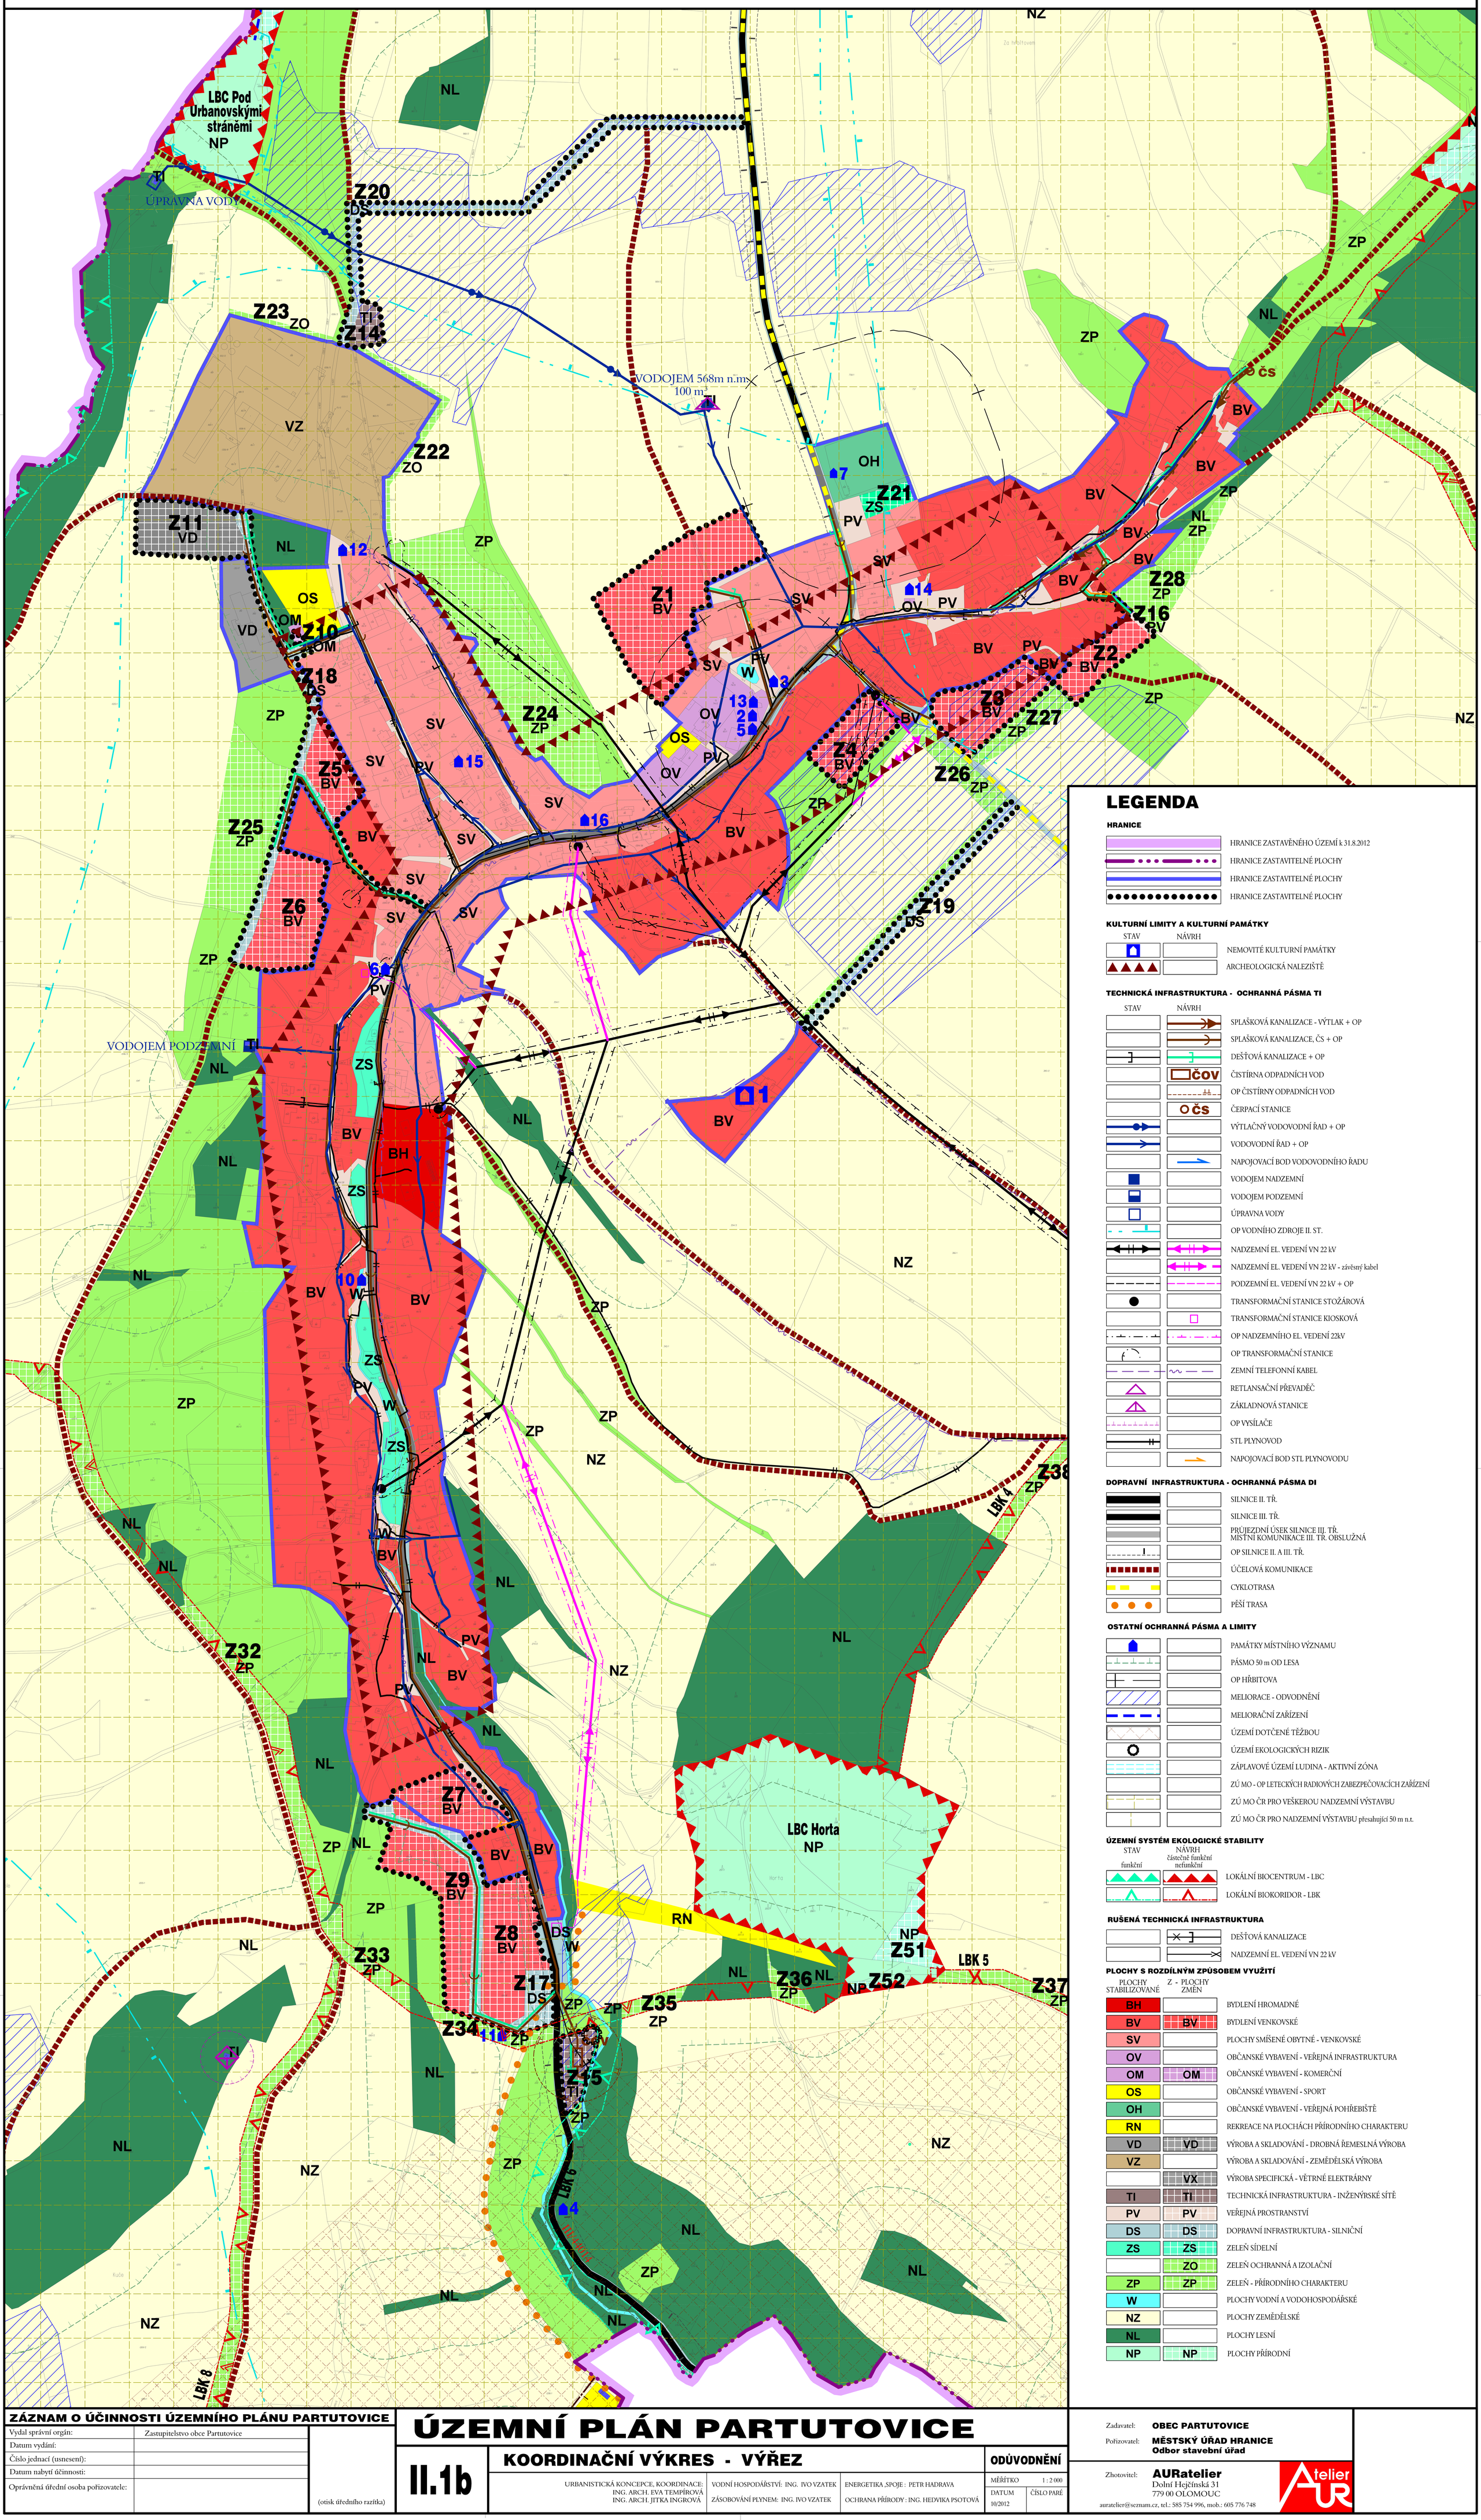

LEGENDA

HRANICE

- HRANICE ZASTAVĚNÉHO ÚZEMÍ k 31.8.2012
- HRANICE ZASTAVITELNÉ PLOCHY
- HRANICE ZASTAVITELNÉ PLOCHY
- HRANICE ZASTAVITELNÉ PLOCHY

KULTURNÍ LIMITY A KULTURNÍ PAMÁTKY

STAV	NÁVRH	
		NEMOVITÉ KULTURNÍ PAMÁTKY
		ARCHEOLOGICKÁ NALEZIŠTĚ

TECHNICKÁ INFRASTRUKTURA - OCHRANNÁ PÁSMA TI

STAV	NÁVRH	
		SPLAŠKOVÁ KANALIZACE - VÝTLAK + OP
		SPLAŠKOVÁ KANALIZACE, ČS + OP
		DEŠŤOVÁ KANALIZACE + OP
	ČOV	ČISTÍRNA ODPADNÍCH VOD
		OP ČISTÍRNY ODPADNÍCH VOD
	ČS	ČERPACÍ STANICE
		VÝTLAČNÝ VODOVODNÍ ŘAD + OP
		VODOVODNÍ ŘAD + OP
		NAPOJOVACÍ BOD VODOVODNÍHO ŘADU
		VODOJEM NADZEMNÍ
		VODOJEM PODZEMNÍ
		ÚPRAVNA VODY
		OP VODNÍHO ZDROJE II. ST.
		NADZEMNÍ EL. VEDENÍ VN 22 kV
		NADZEMNÍ EL. VEDENÍ VN 22 kV - závěsný kabel
		PODZEMNÍ EL. VEDENÍ VN 22 kV + OP
		TRANSFORMAČNÍ STANICE STOŽÁROVÁ
		TRANSFORMAČNÍ STANICE KIOSKOVÁ
		OP NADZEMNÍHO EL. VEDENÍ 22kV
		OP TRANSFORMAČNÍ STANICE
		ZEMNÍ TELEFONNÍ KABEL
		RETLANSAČNÍ PŘEVADĚČ
		ZÁKLADNOVÁ STANICE
		OP VYSÍLAČE
		STL PLYNOVOD
		NAPOJOVACÍ BOD STL PLYNOVODU

DOPRAVNÍ INFRASTRUKTURA - OCHRANNÁ PÁSMA DI

- SILNICE II. TŘ.
- SILNICE III. TŘ.
- PRŮJEZDNÍ ÚSEK SILNICE III. TŘ. MÍSTNÍ KOMUNIKACE III. TŘ. OBSLUŽNÁ
- OP SILNICE II. A III. TŘ.
- ÚČELOVÁ KOMUNIKACE
- CYKLOTRASA
- PĚŠÍ TRASA

OSTATNÍ OCHRANNÁ PÁSMA A LIMITY

- PAMÁTKY MÍSTNÍHO VÝZNAMU
- PÁSMO 50 m OD LESA
- OP HŘBITOVA
- MELIORACE - ODVODNĚNÍ
- MELIORAČNÍ ZAŘÍZENÍ
- ÚZEMÍ DOTČENÉ TĚŽBOU
- ÚZEMÍ EKOLOGICKÝCH RIZIK
- ZÁPLAVOVÉ ÚZEMÍ LUDINA - AKTIVNÍ ZÓNA
- ZÚ MO - OP LETECKÝCH RADIOVÝCH ZABEZPEČOVACÍCH ZAŘÍZENÍ
- ZÚ MO ČR PRO VEŠKEROU NADZEMNÍ VÝSTAVBU
- ZÚ MO ČR PRO NADZEMNÍ VÝSTAVBU přesahující 50 m n.t.

ÚZEMNÍ SYSTÉM EKOLOGICKÉ STABILITY

STAV funkční	NÁVRH částečně funkční nefunkční	
		LOKÁLNÍ BIOCENTRUM - LBC
		LOKÁLNÍ BIOKORIDOR - LBK

RUŠENÁ TECHNICKÁ INFRASTRUKTURA

- DEŠŤOVÁ KANALIZACE
- NADZEMNÍ EL. VEDENÍ VN 22 kV

PLOCHY S ROZDÍLNÝM ZPŮSOBEM VYUŽITÍ

PLOCHY STABILIZOVANÉ	Z - PLOCHY ZMĚN	
BH		BYDLENÍ HROMADNÉ
BV	BV	BYDLENÍ VENKOVSKÉ
SV		PLOCHY SMÍŠENÉ OBYTNÉ - VENKOVSKÉ
OV		OBČANSKÉ VYBAVENÍ - VEŘEJNÁ INFRASTRUKTURA
OM	OM	OBČANSKÉ VYBAVENÍ - KOMERČNÍ
OS		OBČANSKÉ VYBAVENÍ - SPORT
OH		OBČANSKÉ VYBAVENÍ - VEŘEJNÁ POHŘEBIŠTĚ
RN		REKREACE NA PLOCHÁCH PŘÍRODNÍHO CHARAKTERU
VD	VD	VÝROBA A SKLADOVÁNÍ - DROBNÁ ŘEMESLNÁ VÝROBA
VZ		VÝROBA A SKLADOVÁNÍ - ZEMĚDĚLSKÁ VÝROBA
	VX	VÝROBA SPECIFICKÁ - VĚTRNÉ ELEKTRÁRNY
TI	TI	TECHNICKÁ INFRASTRUKTURA - INŽENÝRSKÉ SÍTĚ
PV	PV	VEŘEJNÁ PROSTRANSTVÍ
DS	DS	DOPRAVNÍ INFRASTRUKTURA - SILNIČNÍ
ZS	ZS	ZELEŇ SÍDELNÍ
	ZO	ZELEŇ OCHRANNÁ A IZOLAČNÍ
ZP	ZP	ZELEŇ - PŘÍRODNÍHO CHARAKTERU
W		PLOCHY VODNÍ A VODOHOSPODÁŘSKÉ
NZ		PLOCHY ZEMĚDĚLSKÉ
NL		PLOCHY LESNÍ
NP	NP	PLOCHY PŘÍRODNÍ

ZÁZNAM O ÚČINNOSTI ÚZEMNÍHO PLÁNU PARTUTOVICE

Vydal správní orgán:	Zastupitelstvo obce Partutovice
Datum vydání:	
Číslo jednací (usnesení):	
Datum nabytí účinnosti:	
Oprávněná úřední osoba pořizovatele:	

(otisk úředního razítka)

ÚZEMNÍ PLÁN PARTUTOVICE

II.1b

KOORDINAČNÍ VÝKRES - VÝŘEZ

URBANISTICKÁ KONCEPCE, KOORDINACE: ING. ARCH. EVA TEMPÍROVÁ, ING. ARCH. JITKA INGROVÁ

VODNÍ HOSPODÁŘSTVÍ: ING. IVO VZATEK

ZÁSOBOVÁNÍ PLYNEM: ING. IVO VZATEK

ENERGETIKA ,SPOJE : PETR HADRAVA

OCHRANA PŘÍRODY : ING. HEDVIKA PSOTOVÁ

ODŮVODNĚNÍ

MĚŘÍTKO 1 : 2 000

DATUM 10/2012

ČÍSLO PARÉ

Zadavatel: **OBEC PARTUTOVICE**

Pořizovatel: **MĚSTSKÝ ÚŘAD HRANICE**
Odbor stavební úřad

Zhotovitel: **AURatelier**
Dolní Hejčínská 31
779 00 OLOMOUC
auratelier@seznam.cz, tel.: 585 754 996, mob.: 605 776 748