ÚZEMNÍ PLÁN PARTUTOVICE

II.2a ZÁSOBOVÁNÍ VODOU

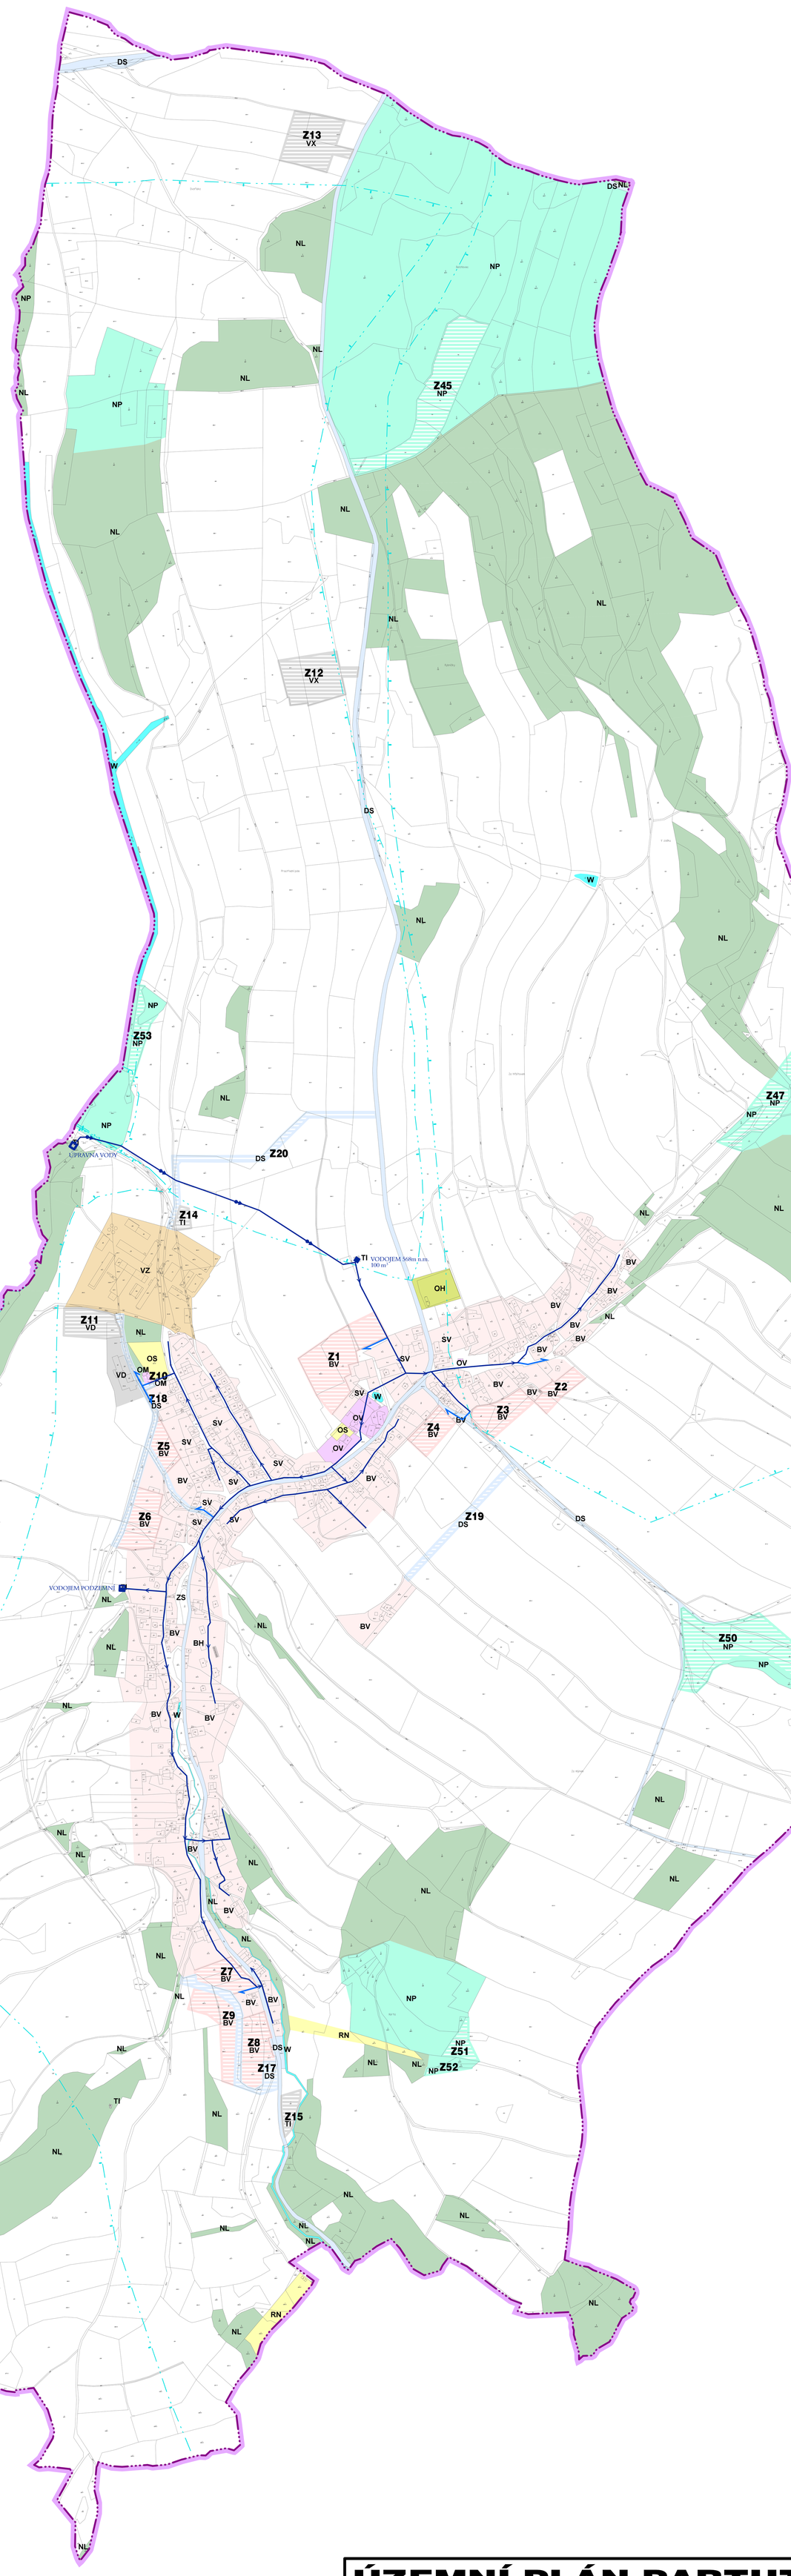

LEGENDA

	HRANICE ŘEŠENÉHO ÚZEMÍ
	HRANICE KATASTRÁLNÍHO ÚZEMÍ

PLOCHY S ROZDÍLNÝM ZPŮSOBEM VYUŽITÍ

PLOCHY STABILIZOVANÉ	Z - PLOCHY ZMĚN	
BH		BYDLENÍ VENKOVSKÉ
BV	BV	BYDLENÍ VENKOVSKÉ
SV		PLOCHY SMÍŠENÉ OBYTNÉ - VENKOVSKÉ
OV		OBČANSKÉ VYBAVENÍ - VEŘEJNÁ INFRASTRUKTURA
OM	OM	OBČANSKÉ VYBAVENÍ - KOMERČNÍ
OS		OBČANSKÉ VYBAVENÍ - SPORT
OH		OBČANSKÉ VYBAVENÍ - VEŘEJNÁ POHŘEBIŠTĚ
RN		REKREACE NA PLOCHÁCH PŘÍRODNÍHO CHARAKTERU
VD	VD	VÝROBA A SKLADOVÁNÍ - DROBNÁ ŘEMESLNÁ VÝROBA
VZ		VÝROBA A SKLADOVÁNÍ - ZEMĚDĚLSKÁ VÝROBA
	VX	VÝROBA SPECIFICKÁ - VĚTRNÉ ELEKTRÁRNY
TI	TI	TECHNICKÁ INFRASTRUKTURA - INŽENÝRSKÉ SÍTĚ
DS	DS	DOPRAVNÍ INFRASTRUKTURA - SILNIČNÍ
W		PLOCHY VODNÍ A VODOHOSPODÁŘSKÉ
NL		PLOCHY LESNÍ
NP	NP	PLOCHY PŘÍRODNÍ

TECHNICKÁ INFRASTRUKTURA - ZÁSOBOVÁNÍ VODOU

STAV	NÁVRH	
		VÝTLAČNÝ VODOVODNÍ ŘAD
		VODOVODNÍ ŘAD
		NAPOJOVACÍ BOD VODOVODNÍHO ŘADU
		VODOJEM NADZEMNÍ
		VODOJEM PODZEMNÍ
		ÚPRAVNA VODY
		OP VODNÍHO ZDROJE II. ST.
		HRANICE CHOPAV

ZÁZNAM O ÚČINNOSTI ÚZEMNÍHO PLÁNU PARTUTOVICE

Vydal správní orgán:	Zastupitelstvo obce Partutovice	(otisk úředního razítka)
Datum vydání:		
Číslo jednací (usnesení):		
Datum nabytí účinnosti:		
Oprávněná úřední osoba pořizovatele:		

ÚZEMNÍ PLÁN PARTUTOVICE

II.2a ZÁSOBOVÁNÍ VODOU

ODŮVODNĚNÍ

URBANISTICKÁ KONCEPCE, KOORDINACE: ING. ARCH. EVA TEMPÍROVÁ, ING. ARCH. JITKA INGROVÁ
VODNÍ HOSPODÁŘSTVÍ: ING. IVO VZATEK
ZÁSOBOVÁNÍ PLYNEM: ING. IVO VZATEK
ENERGETIKA ,SPOJE : PETR HADRAVA
OCHRANA PŘÍRODY : ING. HEDVIKA PSOTOVÁ

MĚŘÍTKO 1 : 5 000
DATUM 10/2012
ČÍSLO PARÉ

Zadavatel: **OBEC PARTUTOVICE**
Pořizovatel: **MĚSTSKÝ ÚŘAD HRANICE**
Odbor stavební úřad

Zhotovitel: **AURatelier**
Dolní Hejčínská 31
779 00 OLOMOUC
auratelier@seznam.cz, tel.: 585 754 996, mob.: 605 776 748