ÚZEMNÍ PLÁN PARTUTOVICE

II.2b KANALIZACE VODNÍ TOKY A PLOCHY

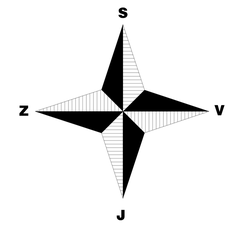

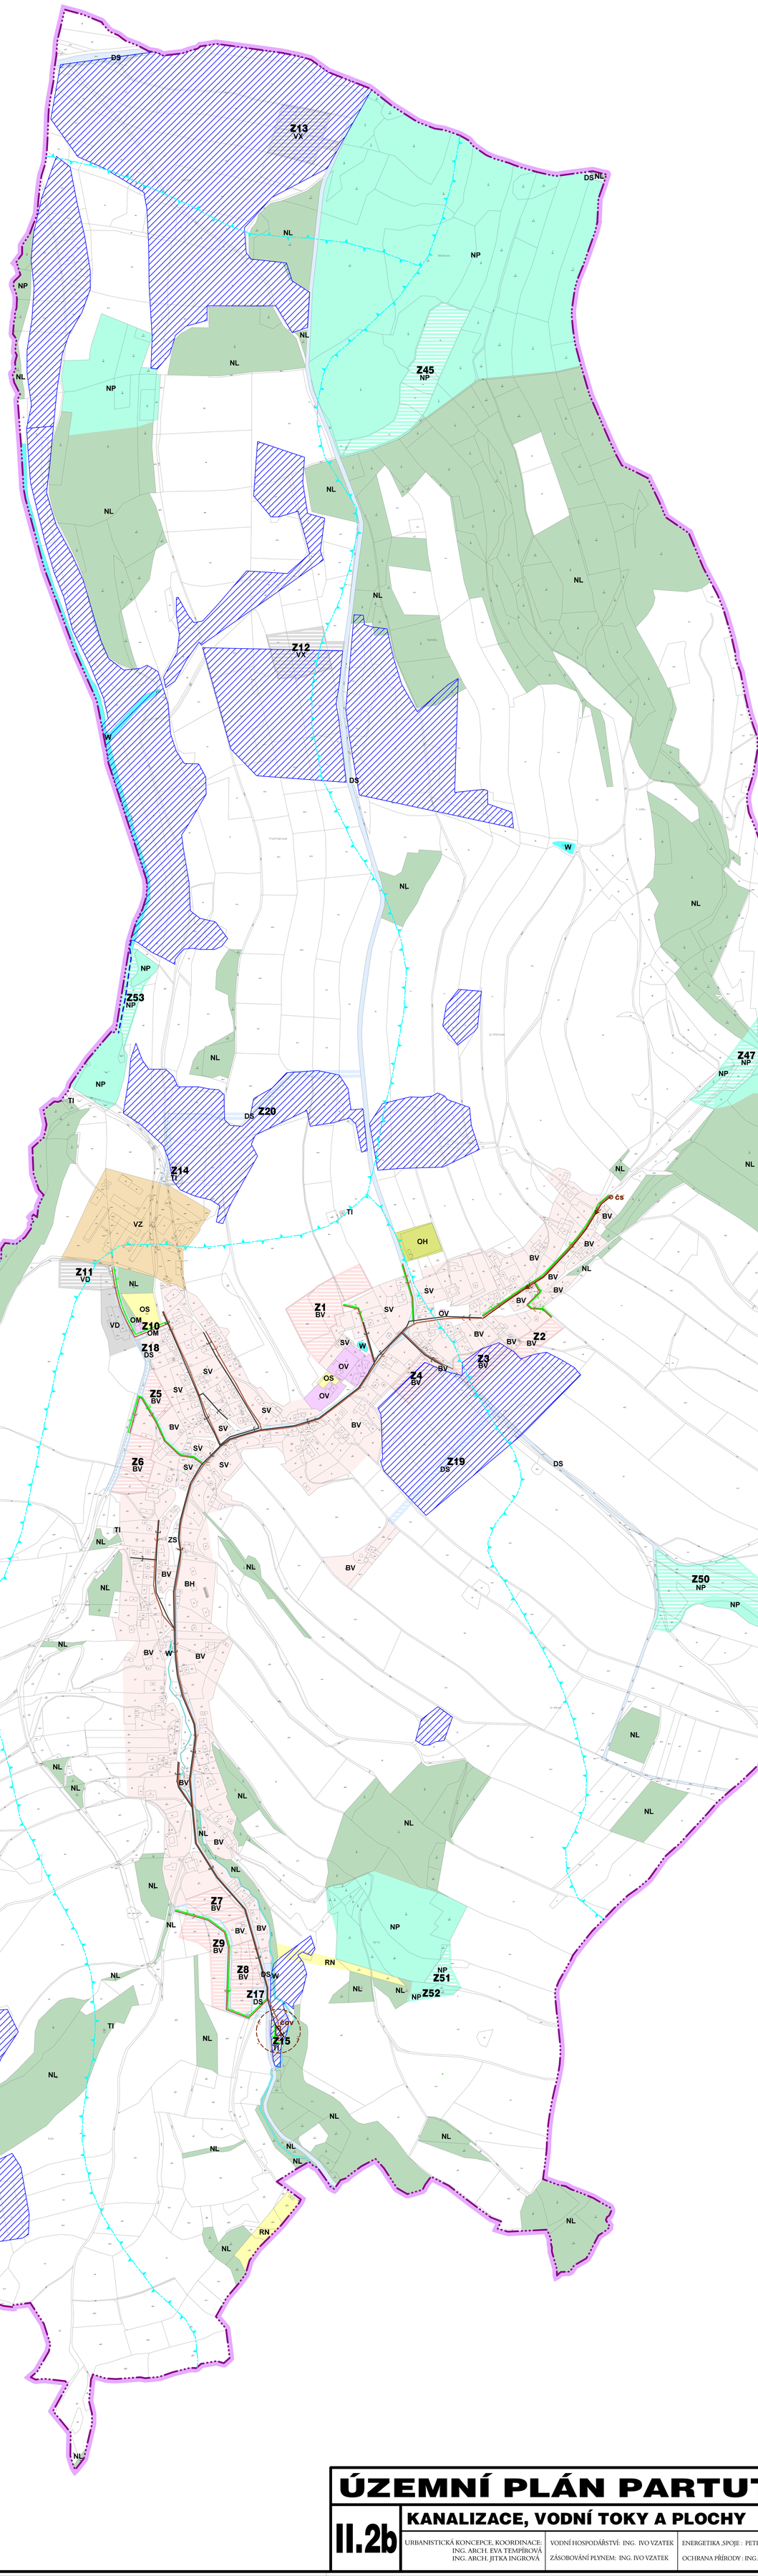

LEGENDA

- HRANICE ŘEŠENÉHO ÚZEMÍ
- HRANICE KATASTRÁLNÍHO ÚZEMÍ

PLOCHY S ROZDÍLNÝM ZPŮSOBEM VYUŽITÍ

PLOCHY STABILIZOVANÉ	Z - PLOCHY ZMĚN	
BH		BYDLENÍ VENKOVSKÉ
BV	BV	BYDLENÍ VENKOVSKÉ
SV		PLOCHY SMÍŠENÉ OBYTNÉ - VENKOVSKÉ
OV		OBČANSKÉ VYBAVENÍ - VEŘEJNÁ INFRASTRUKTURA
OM	OM	OBČANSKÉ VYBAVENÍ - KOMERČNÍ
OS		OBČANSKÉ VYBAVENÍ - SPORT
OH		OBČANSKÉ VYBAVENÍ - VEŘEJNÁ POHŘEBIŠTĚ
RN		REKREACE NA PLOCHÁCH PŘÍRODNÍHO CHARAKTERU
VD	VD	VÝROBA A SKLADOVÁNÍ - DROBNÁ ŘEMESLNÁ VÝROBA
VZ		VÝROBA A SKLADOVÁNÍ - ZEMĚDĚLSKÁ VÝROBA
	VX	VÝROBA SPECIFICKÁ - VĚTRNÉ ELEKTRÁRNY
TI	TI	TECHNICKÁ INFRASTRUKTURA - INŽENÝRSKÉ SÍTĚ
DS	DS	DOPRAVNÍ INFRASTRUKTURA - SILNIČNÍ
W		PLOCHY VODNÍ A VODOHOSPODÁŘSKÉ
NL		PLOCHY LESNÍ
NP	NP	PLOCHY PŘÍRODNÍ

TECHNICKÁ INFRASTRUKTURA - KANALIZACE

STAV	NÁVRH	
		SPLAŠKOVÁ KANALIZACE - VÝTLAK
		SPLAŠKOVÁ KANALIZACE
		DEŠŤOVÁ KANALIZACE
	ČOV	ČISTÍRNA ODPADNÍCH VOD
	OČS	ČERPACÍ STANICE
		OP ČISTÍRNY ODPADNÍCH VOD

TECHNICKÁ INFRASTRUKTURA - VODNÍ TOKY A PLOCHY

STAV	NÁVRH	
		HRANICE POVODÍ - ROZVODÍ
		ODVODNĚNÉ PLOCHY
		MELIORAČNÍ ZAŘÍZENÍ
		ZÁPLAVOVÉ ÚZEMÍ LUDINA - AKTIVNÍ ZÓNA

ZÁZNAM O ÚČINNOSTI ÚZEMNÍHO PLÁNU PARTUTOVICE

Vydal správní orgán:	Zastupitelstvo obce Partutovice
Datum vydání:	
Číslo jednací (usnesení):	
Datum nabytí účinnosti:	
Oprávněná úřední osoba pořizovatele:	

(otisk úředního razítka)

ÚZEMNÍ PLÁN PARTUTOVICE

II.2b — **KANALIZACE, VODNÍ TOKY A PLOCHY** — ODŮVODNĚNÍ

URBANISTICKÁ KONCEPCE, KOORDINACE: ING. ARCH. EVA TEMPÍROVÁ, ING. ARCH. JITKA INGROVÁ
VODNÍ HOSPODÁŘSTVÍ: ING. IVO VZATEK
ZÁSOBOVÁNÍ PLYNEM: ING. IVO VZATEK
ENERGETIKA ,SPOJE : PETR HADRAVA
OCHRANA PŘÍRODY : ING. HEDVIKA PSOTOVÁ

MĚŘÍTKO 1 : 5 000
DATUM 10/2012
ČÍSLO PARÉ

Zadavatel: **OBEC PARTUTOVICE**
Pořizovatel: **MĚSTSKÝ ÚŘAD HRANICE**
Odbor stavební úřad

Zhotovitel: **AURatelier**
Dolní Hejčínská 31
779 00 OLOMOUC
auratelier@seznam.cz, tel.: 585 754 996, mob.: 605 776 748