
ÚZEMNÍ PLÁN HUSTOPEČE NAD BEČVOU

ÚPLNÉ ZNĚNÍ PO VYDÁNÍ ZMĚNY Č. 2

Č.V. A.2.4 B TECHNICKÁ INFRASTRUKTURA - VODNÍ HOSPODÁŘSTVÍ — 1:5 000

ZÁZNAM O ÚČINNOSTI	
SPRÁVNÍ ORGÁN, KTERÝ ZMĚNU Č. 2 VYDAL:	ZASTUPITELSTVO MĚSTYSE HUSTOPEČE NAD BEČVOU
POŘADOVÉ ČÍSLO ZMĚNY:	2
DATUM NABYTÍ ÚČINNOSTI ZMĚNY Č. 2:	
POŘIZOVATEL:	MĚSTSKÝ ÚŘAD HRANICE ODBOR ROZVOJE MĚSTA
OPRÁVNĚNÁ OSOBA POŘIZOVATELE: JMÉNO A PŘÍJMENÍ:	PAVEL ŽERAVÍK
FUNKCE:	REFERENT ODBORU ROZVOJE MĚSTA
PODPIS:	OTISK ÚŘEDNÍHO RAZÍTKA

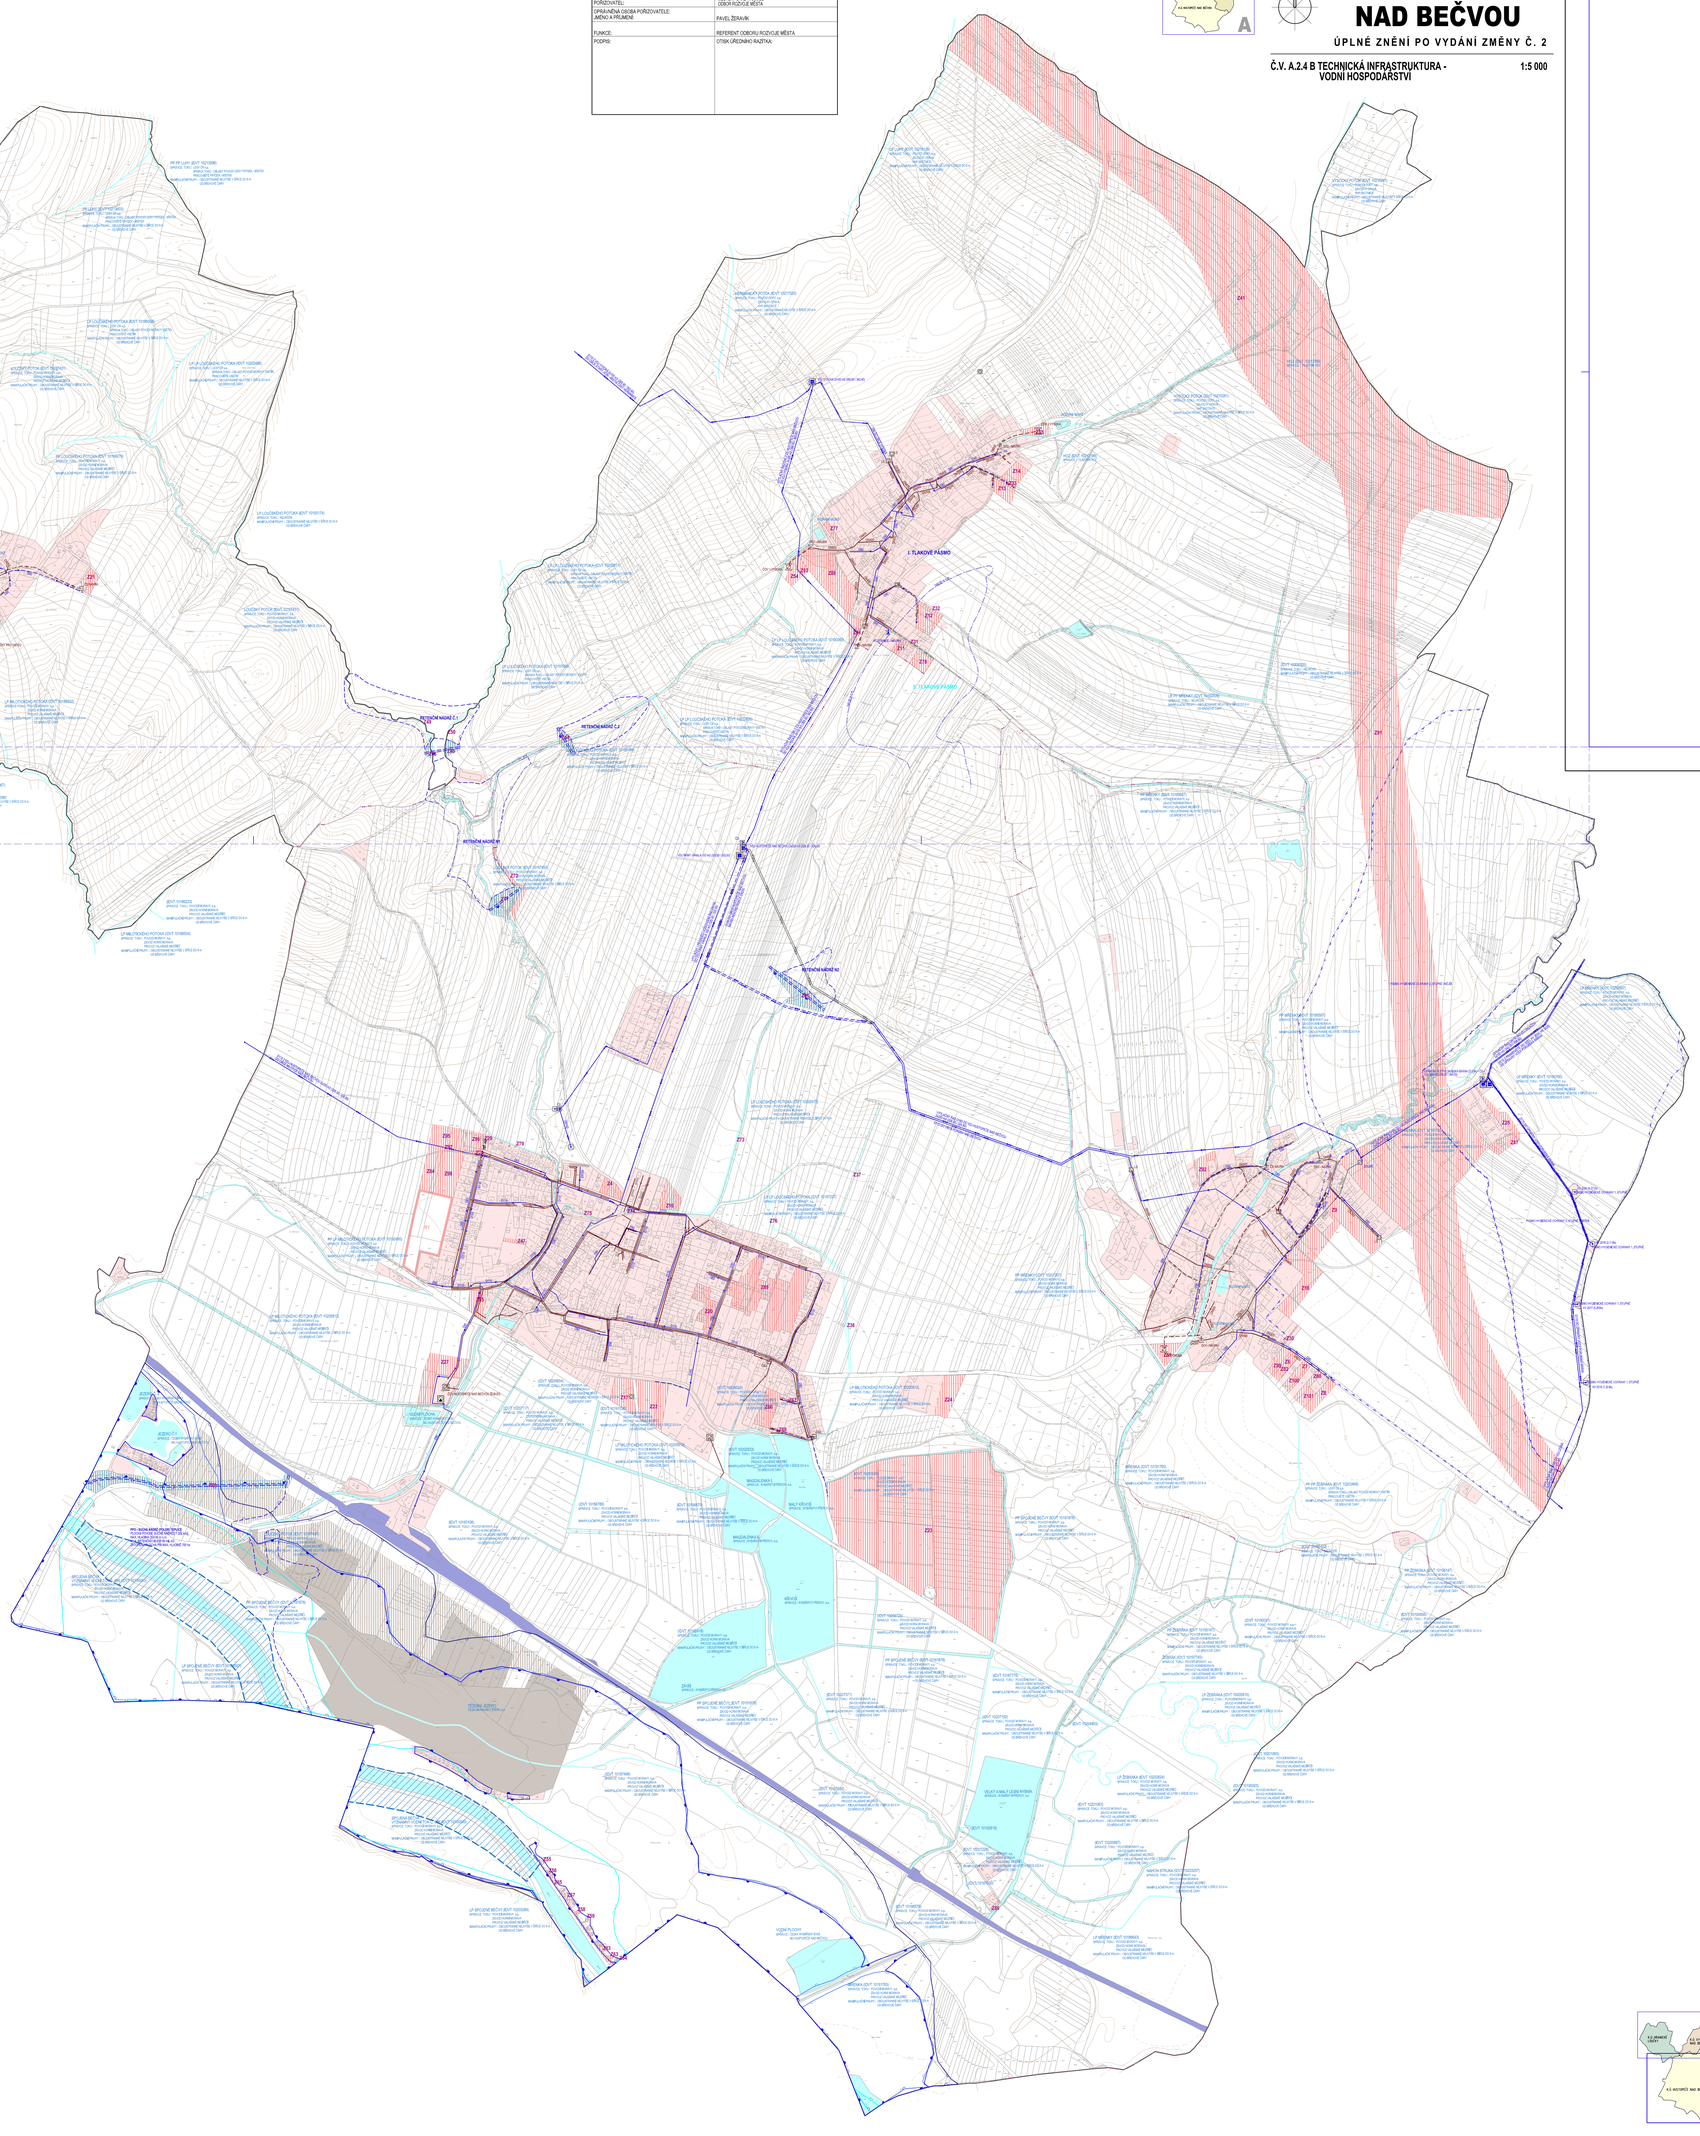



ÚZEMNÍ PLÁN HUSTOPEČE NAD BEČVOU

ÚPLNÉ ZNĚNÍ PO VYDÁNÍ ZMĚNY Č. 2

ZÁZNAM O ÚČINNOSTI	
SPRÁVNÍ ORGÁN, KTERÝ ZMĚNU Č. 2 VYDAL:	ZASTUPITELSTVO MĚSTYSE HUSTOPEČE NAD BEČVOU
POŘADOVÉ ČÍSLO ZMĚNY:	2
DATUM NABYTÍ ÚČINNOSTI ZMĚNY Č. 2:	
POŘIZOVATEL:	MĚSTSKÝ ÚŘAD HRANICE ODBOR ROZVOJE MĚSTA
OPRÁVNĚNÁ OSOBA POŘIZOVATELE: JMÉNO A PŘÍJMENÍ:	PAVEL ŽERAVÍK
FUNKCE:	REFERENT ODBORU ROZVOJE MĚSTA
PODPIS:	OTISK ÚŘEDNÍHO RAZÍTKA



A.2.4 A

Ing. arch. Vladimír Dujka, Kamenná 3858, Zlín 760 01

Pořizovatel: Městský úřad Hranice, Odbor rozvoje města		Zak.č.:	002/02
Obec: Hustopeče nad Bečvou, Oprav. Přerov	Kraj: Olomoucký	Arch.č.:	702/22
Akce:		Format:	A1
ÚZEMNÍ PLÁN HUSTOPEČE NAD BEČVOU ÚPLNÉ ZNĚNÍ PO VYDÁNÍ ZMĚNY Č. 2		Stupeň:	ÚZNM PLÚS
		Datum:	12/2022
		Měřítko:	1:5 000
Obsah: TECHNICKÁ INFRASTRUKTURA – VODNÍ HOSPODÁŘSTVÍ		Č.v.:	**A.2.4**