

## ÚPLNÉ ZNĚNÍ PO VYDÁNÍ ZMĚNY Č. 2

HRANICE ŘEŠENÉHO ÚZEMÍ  
HRANICE KATASTRÁLNÍHO ÚZEMÍ  
HRANICE ZASTAVĚNÉHO ÚZEMÍ K 15.11.2022  
ZASTAVITELNÉ PLOCHY  
PLOCHY ZMĚN V KRAJINĚ  
OZNAČENÍ ÚZEMNÍCH REZERV

[illegible]



REGIONÁLNÍ BIOCENTRUM  
LOKÁLNÍ BIOCENTRUM  
NADREGIONÁLNÍ BIOKORIDOR  
LOKÁLNÍ BIOKORIDOR

ROZHRANÍ MEZI PLOCHAMI SE SHODNOU FUNKCÍ

DALŠNÍ TRŽBY NÁHRADA OSA  
DALŠNÍ TRŽBY NA POLOZE INFORMATIVNÍ CHAR-  
SLUŽBY TRŽBY NÁHRADA OSA SLUŽBY TRŽBY NA IN-  
INFORMATIVNÍ CHARAKTER)  
SLUŽBY TRŽBY  
MÍSTNÍ KOMUNIKACE  
ÚČELOVÉ KOMUNIKACE  
ŽELEZNICE  
CYKLOTRASY, CYKLOSTEŽKY  
CHODNIKY, PĚŠI PROJEKTY  
ČERPAČÍ STANICE PROPOHYNÝCH HMOT  
GARÁŽE  
PARKOVISTÉ  
VLAKOVÉ NÁRAŽÍ  
ZASTÁVKY HROMADNÉ PŘEPRAVY OSOB  
LETIŠTĚ  
DOCHODKOVÉ VÝDELKOSTI ZASTÁNEK HROMADNÉ  
OCHRANNA PÁSMO SLUŽBY  
OCHRANNA PÁSMO ŽELEZNICE  
OCHRANNA PÁSMO LETOPOCH ZABEZPEČENÍ  
MINISTERSTVÍ ÚSTAVY

Zlín 760 01

09/2022	
702/22	
35 A4	
CEMIN PLAN	
10/2023	
1:5 000	
<b>B-2-2</b>	

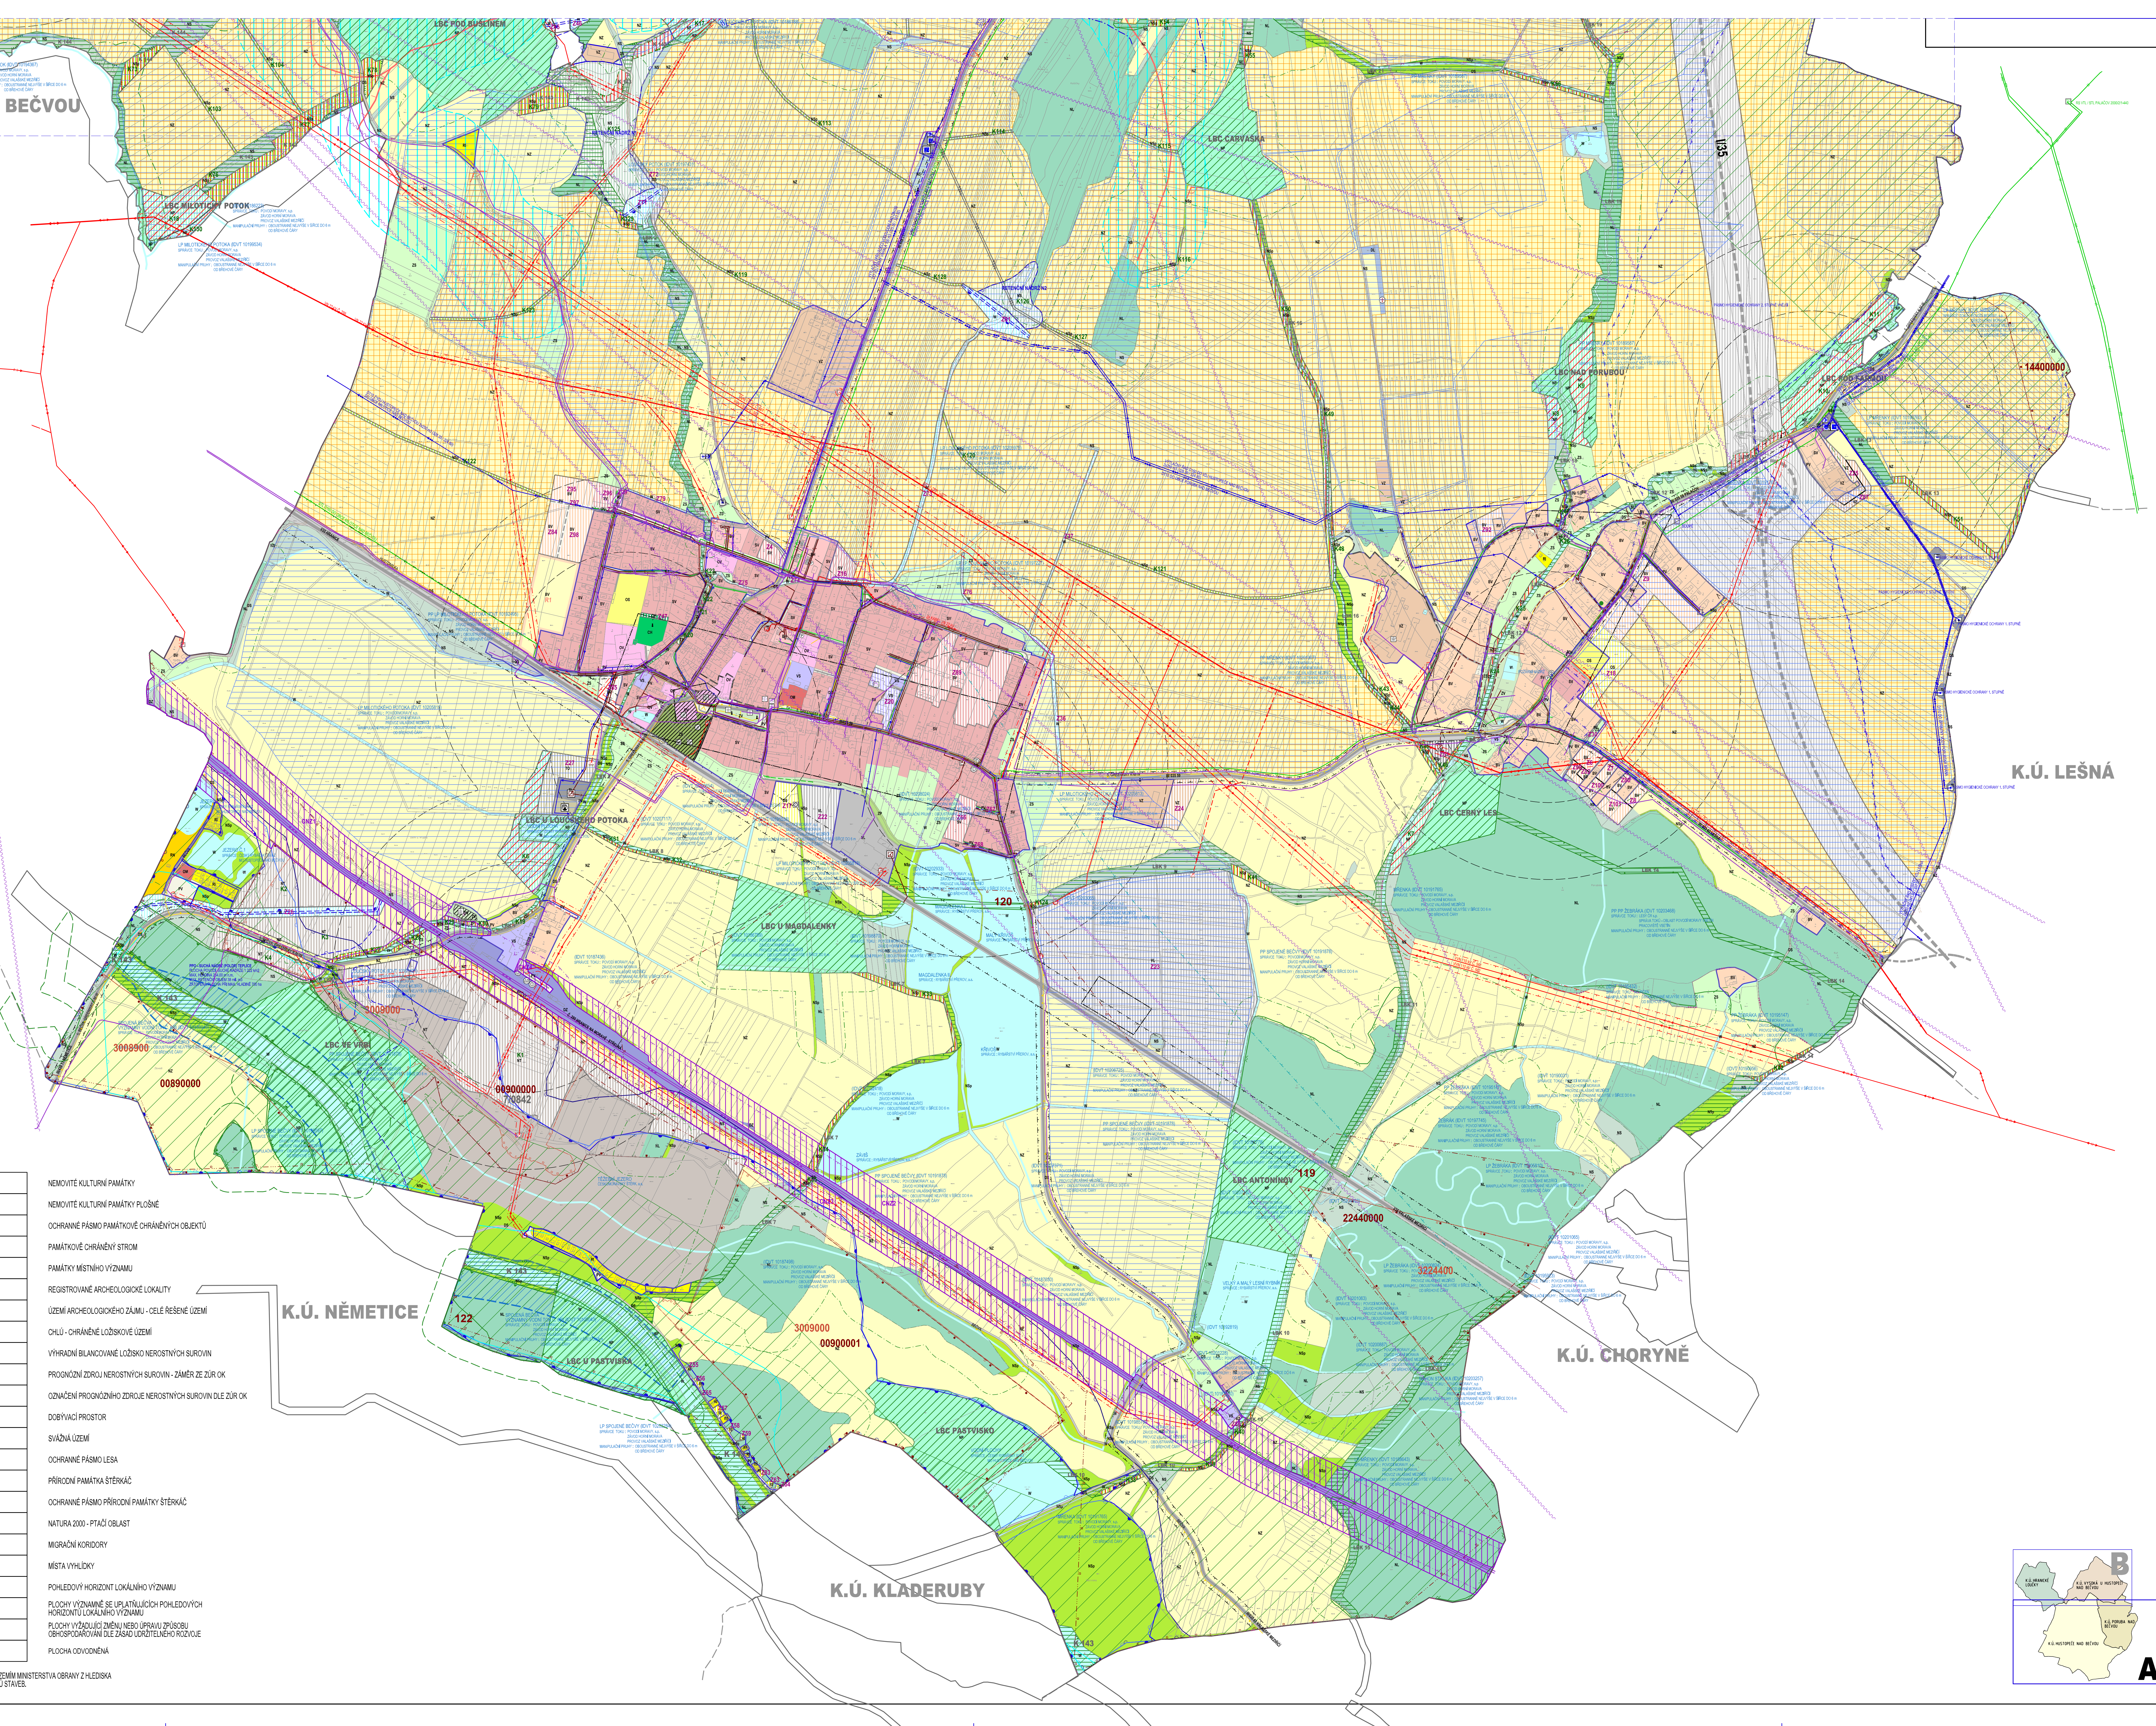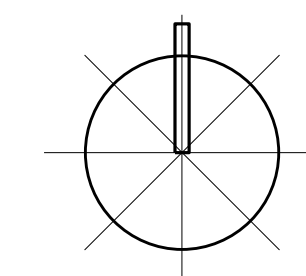

- ELEKTROKÓ VEDENÍ VN 110 kV
- ELEKTROKÓ VEDENÍ VN 22 kV
- ELEKTROKÓ VEDENÍ VN 22 kV - NÁVRH NA ZEM
- KABEL ELEKTROKÓHO VEDENÍ VN 22 kV
- ELEKTROKÓ STANICE (TRAFOSTANICE)
- ODPORNÉ PÁSMO ELEKTROKÓHO VEDENÍ
- VTL PLYNOVOD
- STL PLYNOVOD
- REGULAČNÍ STANICE PLYNU VTL / STL
- BEZPEČNOSTNÍ PÁSMO VTL PLYNOVODU
- RR TRASA
- TELEKOMUNIKAČNÍ SÍT
- ZÁKLADOVÁ STANICE
- RADIOVNÁ ÚSTŘEDNA
- RADIJOVÁ STANICE
- ODPORNÉ PÁSMO RADIJOVÉ STANICE

PRÁVĚDÍ VOZOVODNÝ RÁD  
PRÁVĚDÍ VOZOVODNÝ RÁD - NÁVRH NA ŽRÚ  
ROZČINNÁ VOZOVODNÝ ŠIT - I. TUKOVÉ PÁSE  
ROZČINNÁ VOZOVODNÝ ŠIT - II. TUKOVÉ PÁSE  
ROZČINNÁ VOZOVODNÝ ŠIT - II. TUKOVÉ PÁSE  
VOZOVODNÝ  
ČERPADÍ STANICE VODOPŘÍKRES  
VODNÝ ŽRÚD  
AT STANICE  
ÚPRAVNÁ VODY  
SOUPĚRA VOZOVODNÝ RÁD  
HRANICE TUKOVÝ PÁSE  
PÁSMO HYGIENICKÉ OCHRANY 1. STUPNĚ  
PÁSMO HYGIENICKÉ OCHRANY 2. STUPNĚ  
PÁSMO HYGIENICKÉ OCHRANY 2. STUPNĚ  
PÁSMO HYGIENICKÉ OCHRANY 2. STUPNĚ  
SPRAŠOVÁNÍ STOKA SPRAŠOVÉ KANALIZACE  
SPRAŠOVÁNÍ KANALIZACE  
SPRAŠOVÁNÍ KANALIZACE - NÁVRH NA ŽRÚB  
DEŠŤOVÁ KANALIZACE  
JEDNOTNÁ KANALIZACE  
JEDNOTNÁ KANALIZACE - NÁVRH NA ŽRÚB  
KANALIZAČNÍ VÝTLAK ODPADNÝ VOD  
ČÁSTNÁ OPAČNOST VOD  
ČERPADÍ STANICE ODPADNÝ VOD  
DEŠŤOVÝ VODOVÝD  
LEŽENÍ DRAHOCENÝCH KAMENŮ  
SEŘADNÍ DŮL  
REZERVNÍ PROSTOR - PLOCHA ÚZKOSTI KŘIDEL PLO  
PROTIPOTOPNÍČNÁ HRÁZ  
STANOVENÍ HRANICE ŽÁPLAVY Q10  
STANOVENÍ HRANICE ŽÁPLAVY Q20  
STANOVENÍ HRANICE ŽÁPLAVY Q5  
AKTIVNÍ ŽÁPLAVY ÚZEMÍ

[illegible]

CELÉ SPRÁVNÍ ÚZEMÍ JE ZÁJMOVÝM ÚZEMÍM MINISTERSTVA OBRANY Z HLEDISK  
POVOLOVÁNÍ VYJEMENOVANÝCH DRUHŮ STAVEB.