



ZMĚNA Č. 7 ÚP HRANIC

I.B.e) SCHÉMA ČÁSTI ÚZEMNÍHO PLÁNU
V LOKALITĚ ZA ČAPUTOVÝM DVOREM S PRVKY REGULAČNÍHO PLÁNU 1 : 1 000

LEGENDA	
BH	PLOCHY BYDLENÍ HROMADNÉHO
BI	PLOCHY BYDLENÍ INDIVIDUÁLNÍHO
OV	PLOCHY OBČANSKÉHO VYBAVENÍ VEŘEJNÉHO
DS.m	PLOCHY DOPRAVY SILNIČNÍ - MÍSTNÍ A ÚČELOVÉ KOMUNIKACE
ZP	PLOCHY ZELENÉ PARKOVÉ A PARKOVÉ UPRAVENÉ
—	ULIČNÍ ČÁRA
—	STAVEBNÍ ČÁRA - PEVNÁ
—	STAVEBNÍ ČÁRA - VOLNÁ
Z.	OZNAČENÍ ZASTAVITELNÉ PLOCHY
20	KÓTY - ŠÍŘKY ULIČNÍCH PROSTRANSTVÍ, VZDÁLENOST ULIČNÍ A STAVEBNÍ ČÁRY
—	HRANICE ÚZEMÍ S PRVKY REGULAČNÍHO PLÁNU

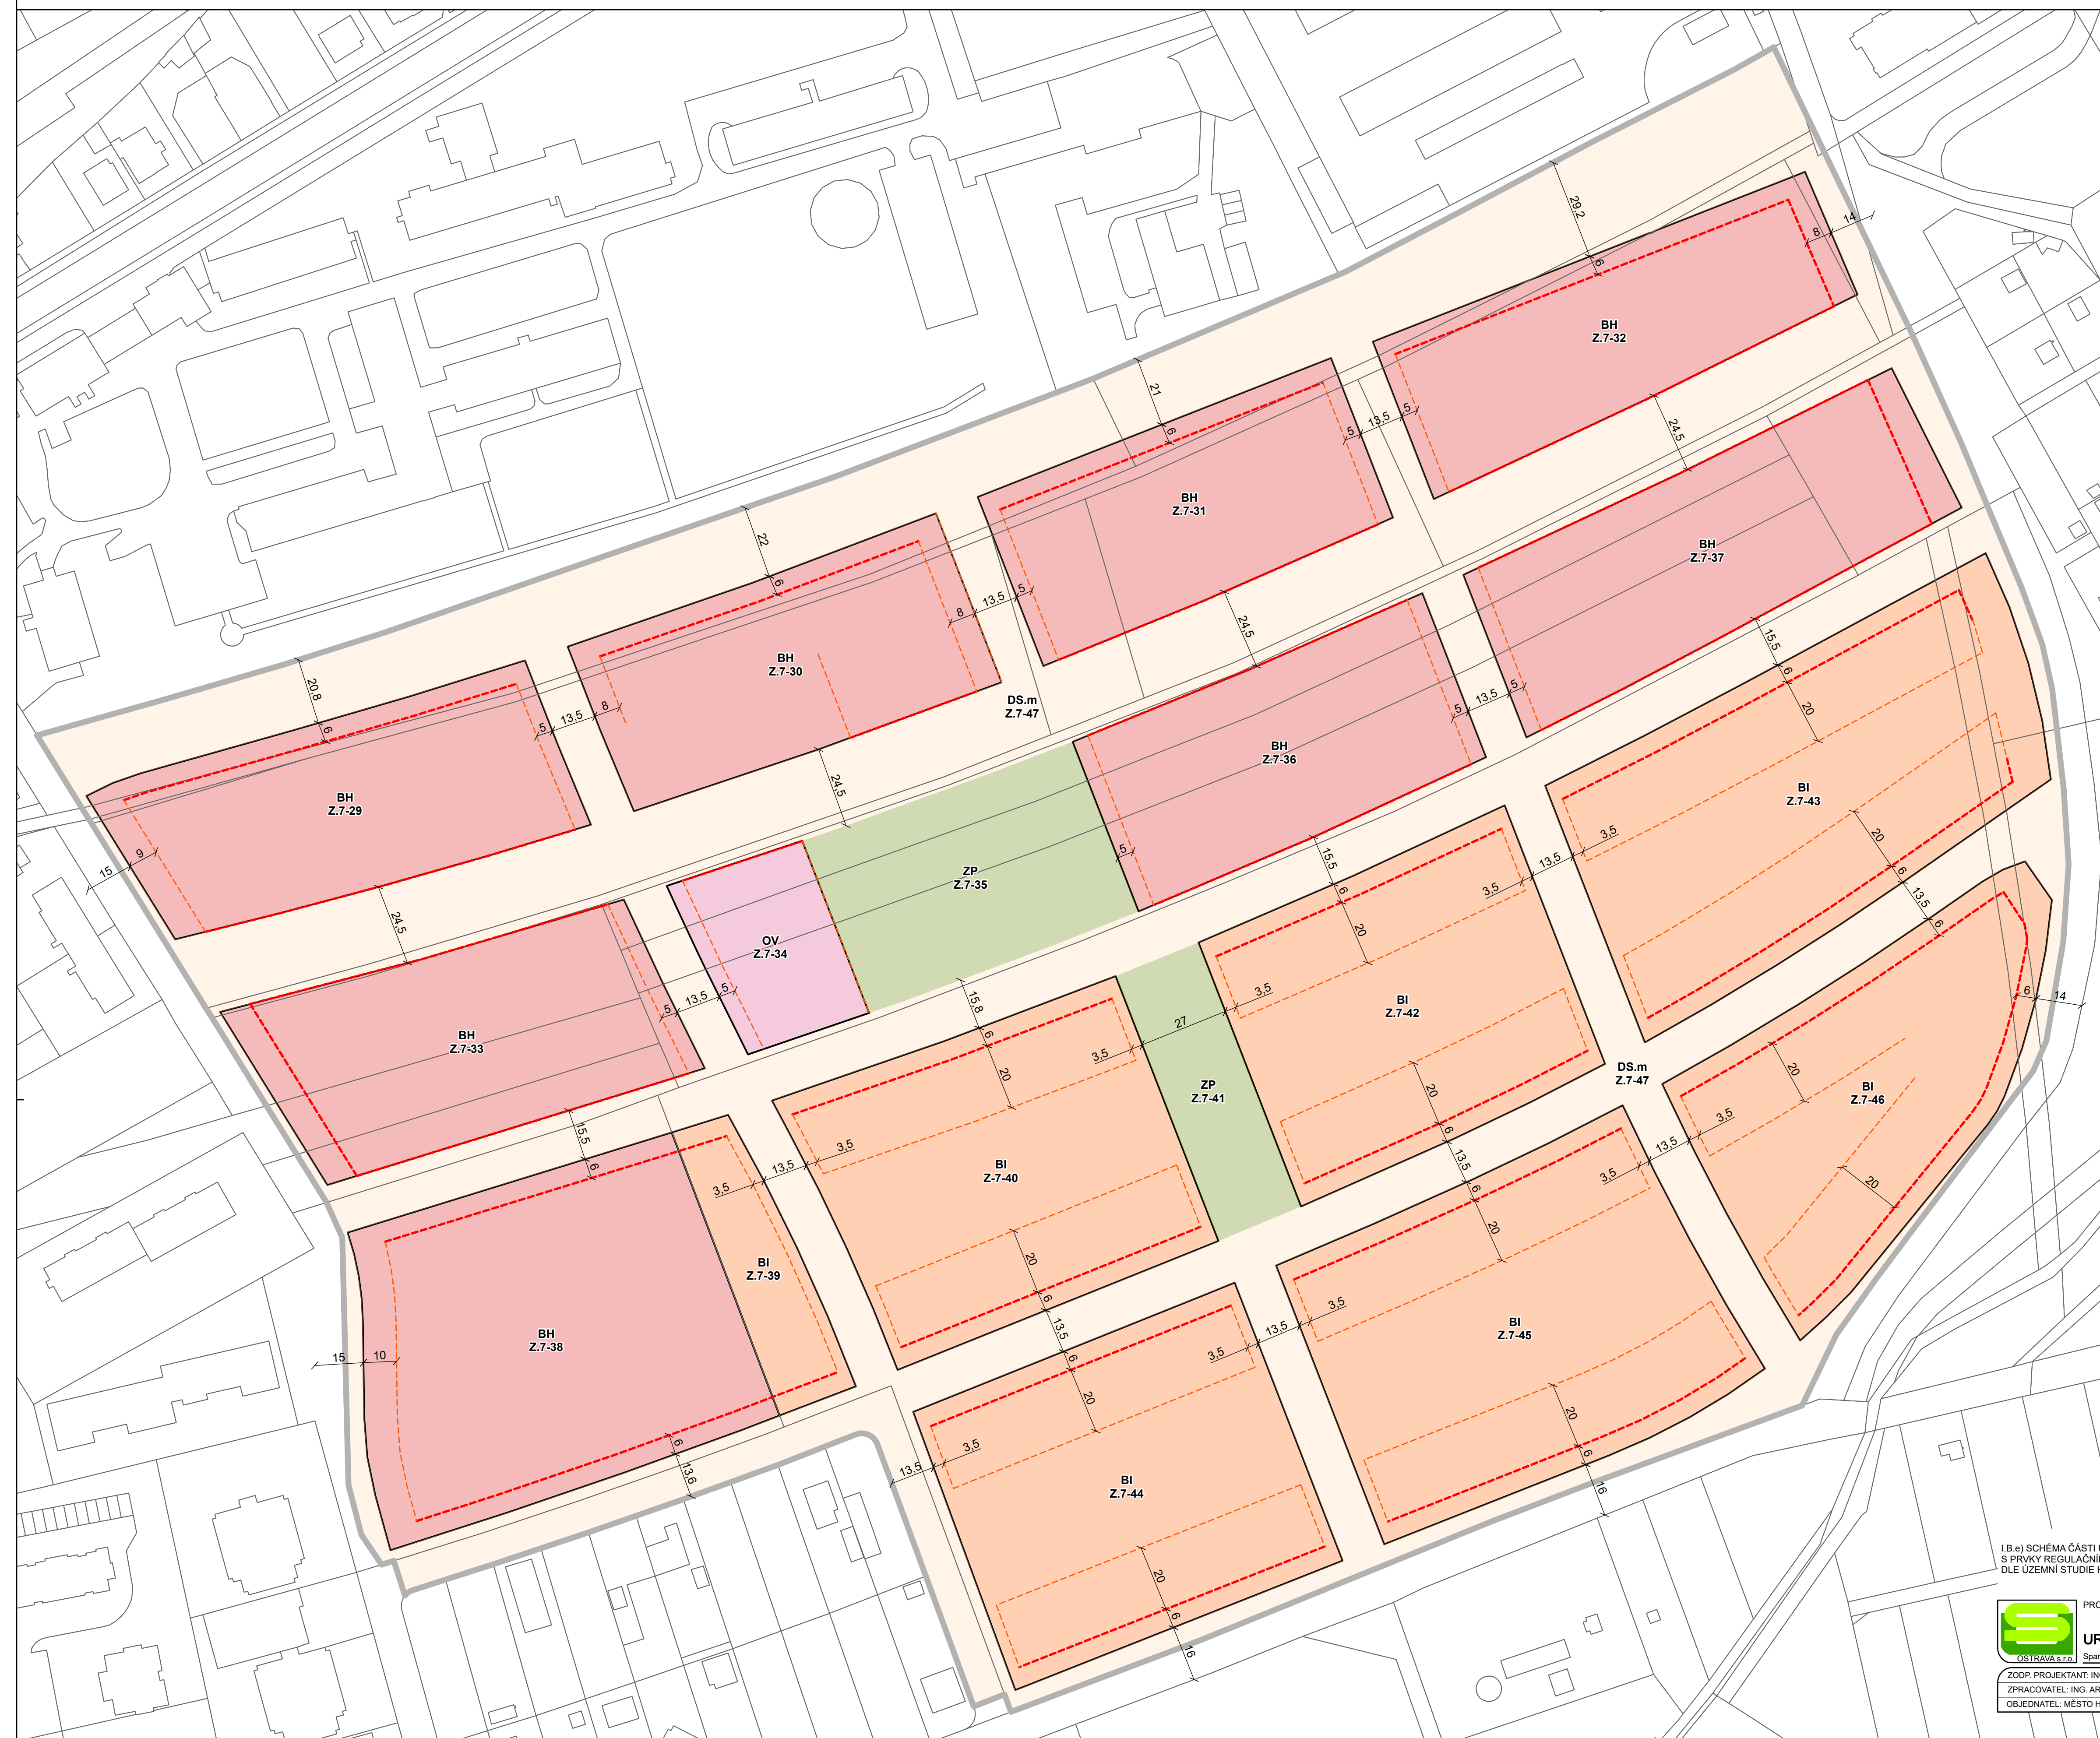

I.B.e) SCHÉMA ČÁSTI ÚZEMNÍHO PLÁNU V LOKALITĚ ZA ČAPUTOVÝM DVOREM
S PRVKY REGULAČNÍHO PLÁNU JE ZPRACOVÁNO
DLE ÚZEMNÍ STUDIE HRANICE - ZA ČAPUTOVÝM DVOREM (ING. ARCH. PAVEL GRASSE, 06/2020).

	PROJEKTOVÁ ČINNOST, URBANISMUS, ÚZEMNÍ PLÁNOVÁNÍ, EKOLOGIE
	URBANISTICKÉ STŘEDISKO OSTRAVA, s.r.o. Spartakovci 3, Ostrava-Poruba, 708 00 tel: 59 693 95 30
ZODP. PROJEKTANT: ING. ARCH. PETR GAJDUŠEK	ZAK. ČÍSLO: U - 638
ZPRACOVATEL: ING. ARCH. PETR GAJDUŠEK, ING. ARCH. PAVLA ADAMUSOVÁ, ING. MARTINA KRAUSOVÁ	OBJEDNATEL: MĚSTO HRANICE
	DATUM: 4/2026