
ÚZEMNÍ PLÁN
HUSTOPEČE
NAD BEČVOU
ÚPLNÉ ZNĚNÍ PO VYDÁNÍ ZMĚNY Č. 3

Č.V. A.2.4 B DOPRAVNÍ A TECHNICKÁ INFRASTRUKTURA - ENERGETIKA, SPOJE — **1:5 000**

ZÁZNAM O ÚČINNOSTI		
SPRÁVNÍ ORGÁN, KTERÝ ZMĚNU Č. 3 VYDAL:	ZASTUPITELSTVO MĚSTYSE HUSTOPEČE NAD BEČVOU	
POŘADOVÉ ČÍSLO ZMĚNY:	3	
DATUM NABYTÍ ÚČINNOSTI ZMĚNY Č. 3:		
POŘIZOVATEL:	MĚSTSKÝ ÚŘAD HRANICE ODBOR STAVEBNÍ ÚŘAD A ŽIVOTNÍHO PROSTŘEDÍ	(OTISK ÚŘEDNÍHO RAZÍTKA)
JMÉNO A PŘÍJMENÍ:	PAVEL ŽERAVÍK	
FUNKCE:	REFERENT ODDĚLENÍ ÚZEMNÍHO PLÁNOVÁNÍ	
PODPIS: (OPRÁVNĚNÁ OSOBA POŘIZOVATELE)		

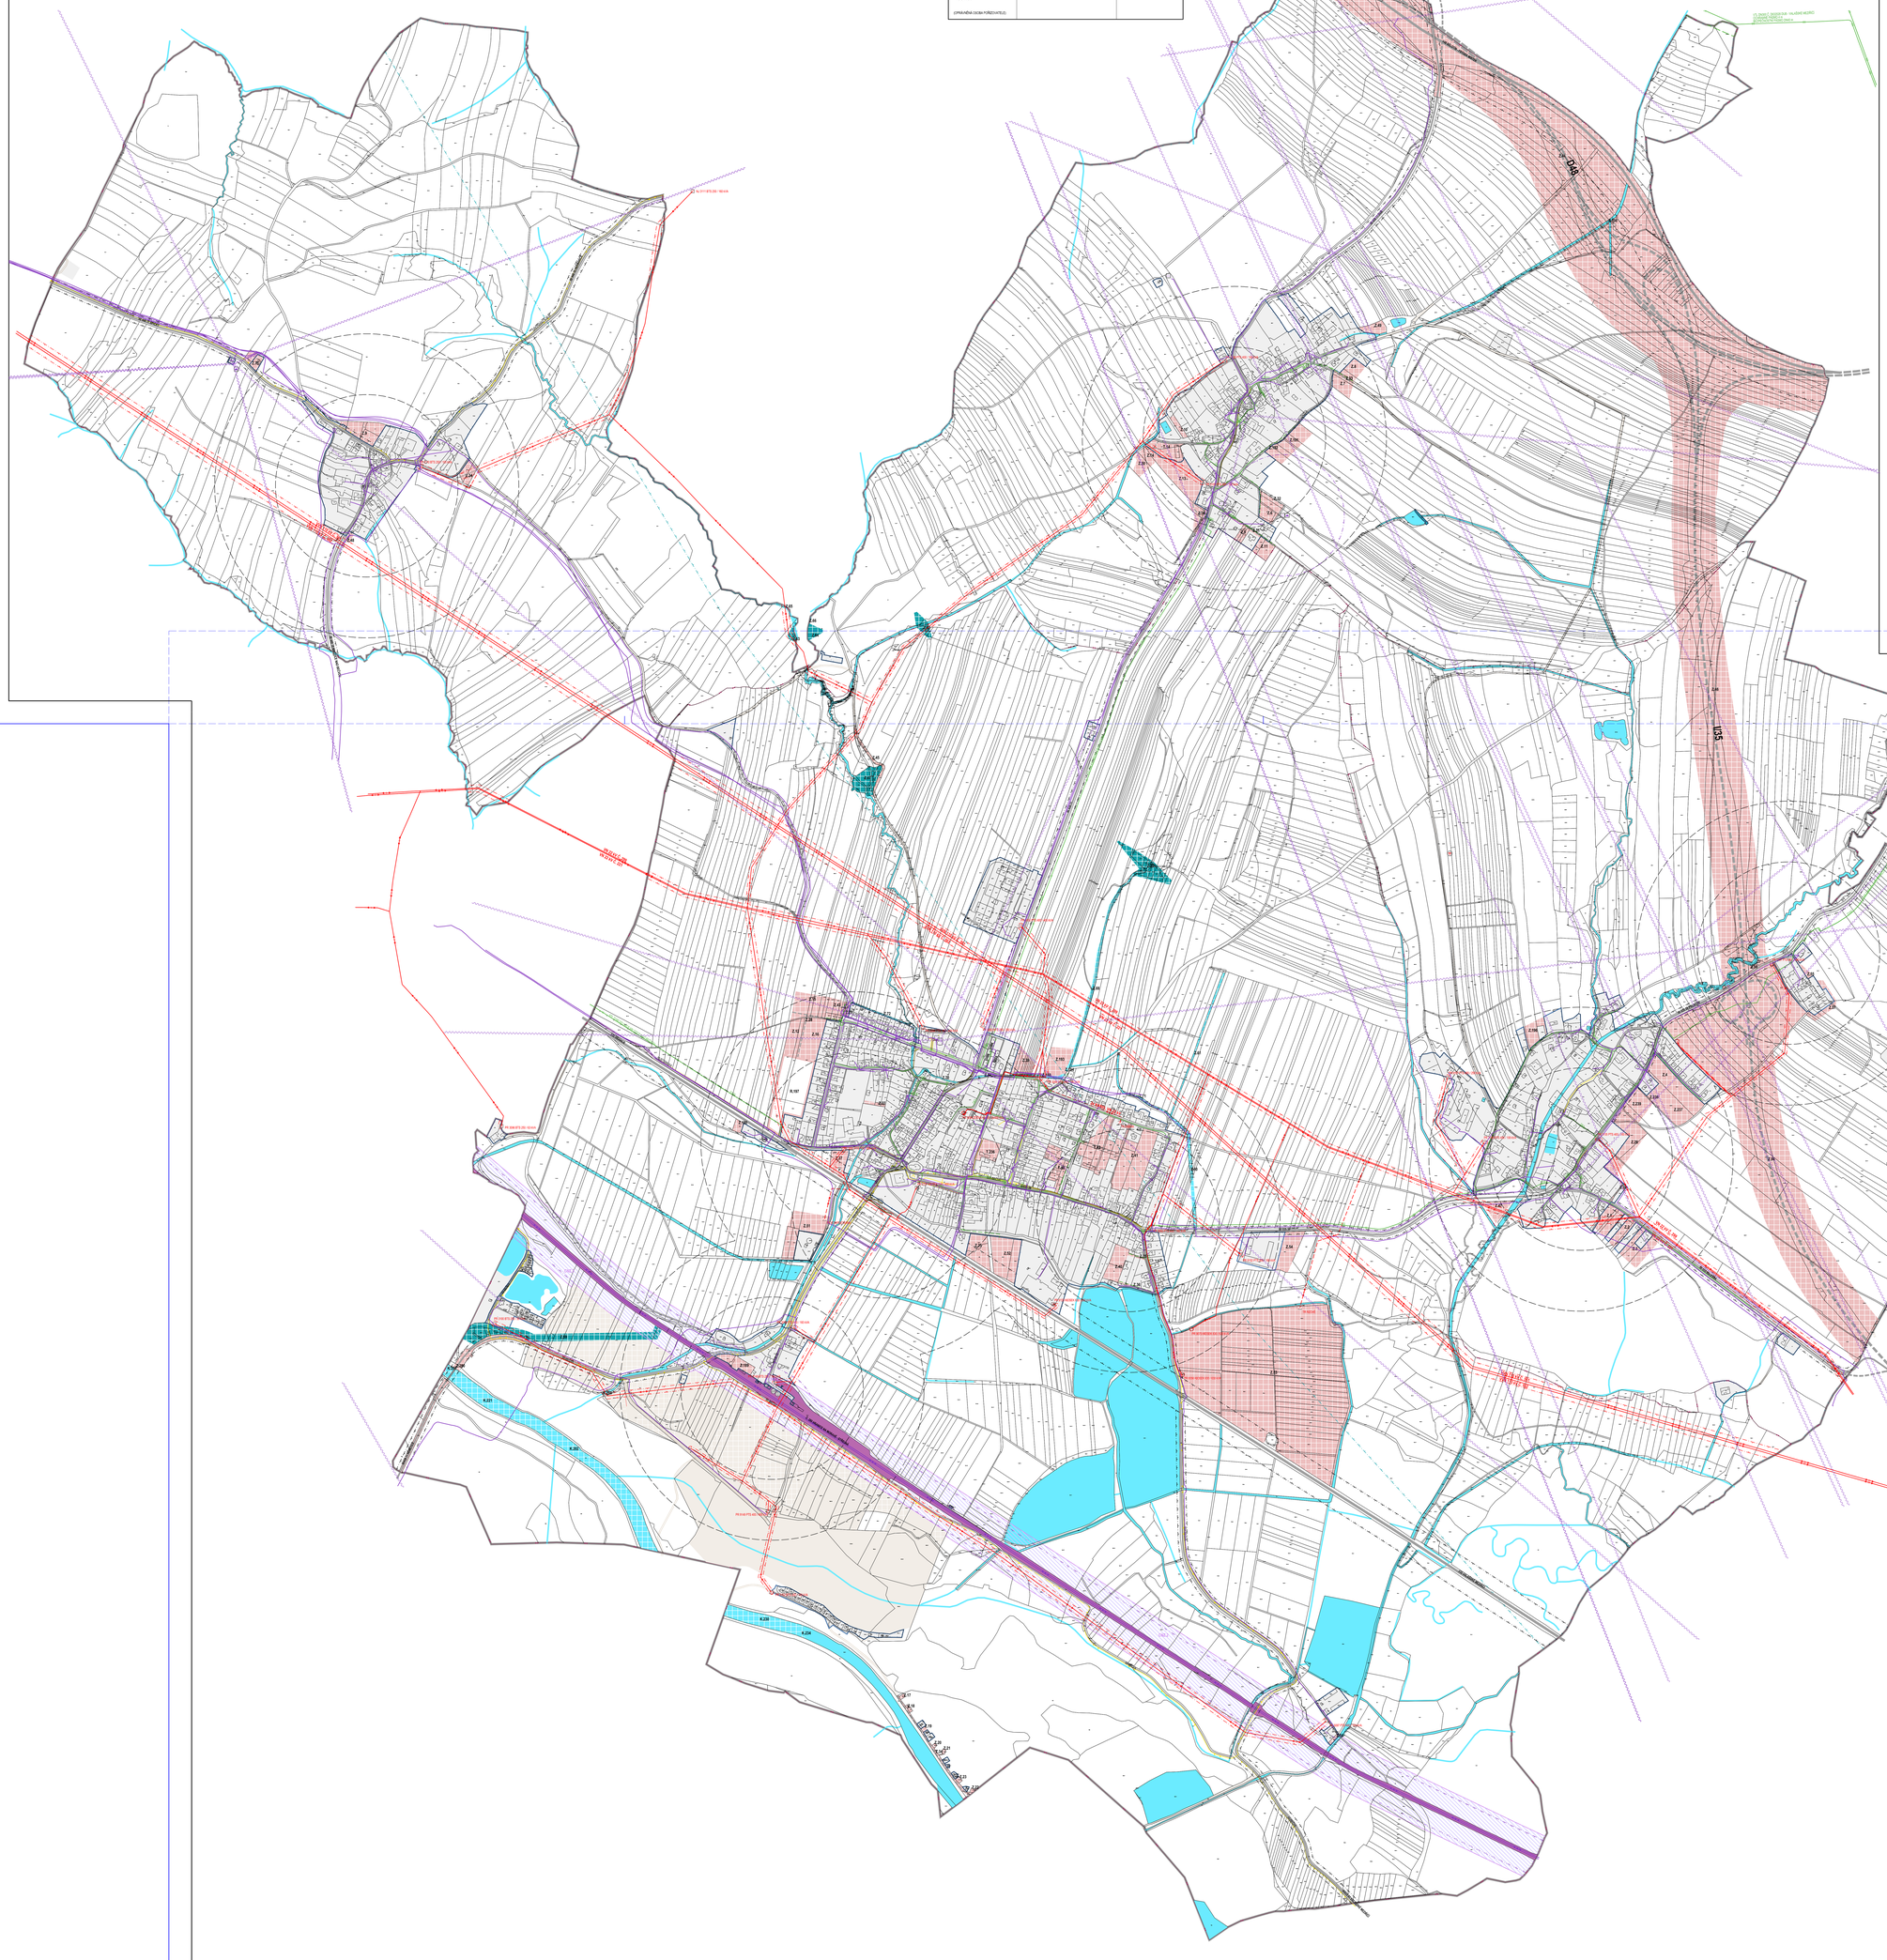



ÚZEMNÍ PLÁN
HUSTOPEČE
NAD BEČVOU
ÚPLNÉ ZNĚNÍ PO VYDÁNÍ ZMĚNY Č. 3

STABILIZOVANÉ	NÁVRHOVÉ	ÚZEMNÍ REZERVA	
			ŘEŠENÉ ÚZEMÍ
			KATASTRÁLNÍ ÚZEMÍ
			ZASTAVĚNÉ ÚZEMÍ K 15.3.2025
	Z.1		ZASTAVITELNÉ PLOCHY
	T.58		TRANSFORMAČNÍ PLOCHY
	K.201		PLOCHY ZMĚN V KRAJINĚ
		R.197	ÚZEMNÍ REZERVA

	ZASTAVĚNÉ ÚZEMÍ A DETAILNĚ STABILIZOVANÉ PLOCHY
	PLOCHY DRÁŽNÍ DOPRAVY
	PLOCHY ZMĚN
	PLOCHY ÚZEMNÍCH REZERV
	VODNÍ PLOCHY A TOKY
	OCHRANNÉ HRÁZE
	PLOCHY TĚŽBY NEROSTŮ

	DÁLNICE NAVRŽENÁ DSA MÁ POUZE INFORMATIVNÍ CHARAKTER
	SILNICE I. TŘÍDY - NAVRŽENÁ DSA SILNICE I. TŘÍDY MÁ POUZE INFORMATIVNÍ CHARAKTER
	SILNICE II. TŘÍDY
	MÍSTNÍ KOMUNIKACE
	ÚČELOVÉ KOMUNIKACE
	ŽELEZNICE
	KORIDOR MODERNIZACE ŽELEZNIČNÍ TRATĚ 280 HRANICE - HORNÍ LIDEČ - HRANICE OR
	CYKLOTRASY, CYKLOSTEZKY
	CHODNÍKY, PĚŠÍ PROPOJENÍ
ČS	ČERPACÍ STANICE POHONNÝCH HMOT
G	GARÁŽE
P	PARKOVIŠTĚ
	VLAKOVÉ NÁDRAŽÍ
	ZASTÁVKY HROMADNÉ PŘEPRAVY OSOB
	LETIŠTĚ
	DOCHÁZKOVÉ VZDÁLENOSTI ZASTÁVEK HROMADNÉ DOPRAVY
	OCHRANNÉ PÁSMO SILNICE
	OCHRANNÉ PÁSMO ŽELEZNICE
	OCHRANNÁ PÁSMA LETECKÝCH ZABEZPEČOVACÍCH ZAŘÍZENÍ MINISTERSTVA OBRANY

	ELEKTRICKÉ VEDENÍ VVN 110 kV
	ELEKTRICKÉ VEDENÍ VN 22 kV
	ELEKTRICKÉ VEDENÍ VN 22 kV - NÁVRH NA ZRUŠENÍ
	KABEL ELEKTRICKÉHO VEDENÍ VN 22 kV
	ELEKTRICKÁ STANICE (TRAFOSTANICE)
	OCHRANNÉ PÁSMO ELEKTRICKÉHO VEDENÍ

	VTL PLYNOVOD
	STL PLYNOVOD
	REGULAČNÍ STANICE PLYNU VTL / STL
	BEZPEČNOSTNÍ PÁSMO VTL PLYNOVODU

	RR TRASA
	TELEKOMUNIKAČNÍ SÍŤ
	ZÁKLADNOVÁ STANICE
	TELEFONNÍ ÚSTŘEDNA
	RADIOVÁ STANICE
	OCHRANNÉ PÁSMO RADIOVÉ STANICE

ZÁZNAM O ÚČINNOSTI		
SPRÁVNÍ ORGÁN, KTERÝ ZMĚNU Č. 3 VYDAL:	ZASTUPITELSTVO MĚSTYSE HUSTOPEČE NAD BEČVOU	
POŘADOVÉ ČÍSLO ZMĚNY:	3	
DATUM NABYTÍ ÚČINNOSTI ZMĚNY Č. 3:		
POŘIZOVATEL:	MĚSTSKÝ ÚŘAD HRANICE ODBOR STAVEBNÍ ÚŘAD A ŽIVOTNÍHO PROSTŘEDÍ	(OTISK ÚŘEDNÍHO RAZÍTKA)
JMÉNO A PŘÍJMENÍ:	PAVEL ŽERAVÍK	
FUNKCE:	REFERENT ODDĚLENÍ ÚZEMNÍHO PLÁNOVÁNÍ	
PODPIS: (OPRÁVNĚNÁ OSOBA POŘIZOVATELE)		



A.2.4 A

Ing. arch. Vladimír Dujka, Kamenná 3858, Zlín 760 01

Pořizovatel: Městský úřad Hranice, Odbor Stavební úřad a životního prostředí Obec: Hustopeče nad Bečvou,	Vedoucí: Ing. Olmrová Zpracovatel: Ing. arch. Vladimír Dujka	Zak.č.: 3/12025 Arch.č.: 12/K/21
Akce:	**ÚZEMNÍ PLÁN HUSTOPEČE NAD BEČVOU ÚPLNÉ ZNĚNÍ PO VYDÁNÍ ZMĚNY Č. 3**	Format: 37,44 Stupeň: ÚZEMNÍ PLÁN Datum: 09/2026 Měřítko: 1:5 000
Obsah:	DOPRAVNÍ A TECHNICKÁ INFRASTRUKTURA - ENERGETIKA, SPOJE	Č.v.: **A.2.4**