
ZÁZNAM O ÚČINNOSTI		
SPRÁVNÍ ORGÁN, KTERÝ ZMĚNU Č. 3 VYDAL:	ZASTUPITELSTVO MĚSTYSE HUSTOPEČE NAD BEČVOU	
DATUM NABYTÍ ÚČINNOSTI ZMĚNY Č. 3:		
POŘIZOVATEL:	MĚSTSKÝ ÚŘAD HRANICE ODBOR STAVEBNÍ ÚŘAD A ŽIVOTNÍHO PROSTŘEDÍ	(OTISK ÚŘEDNÍHO RAZÍTKA)
JMÉNO A PŘÍJMENÍ:	PAVEL ŽERAVÍK	
FUNKCE:	REFERENT ODDĚLENÍ ÚZEMNÍHO PLÁNOVÁNÍ	
PODPIS: (OPRÁVNĚNÁ OSOBA POŘIZOVATELE)		

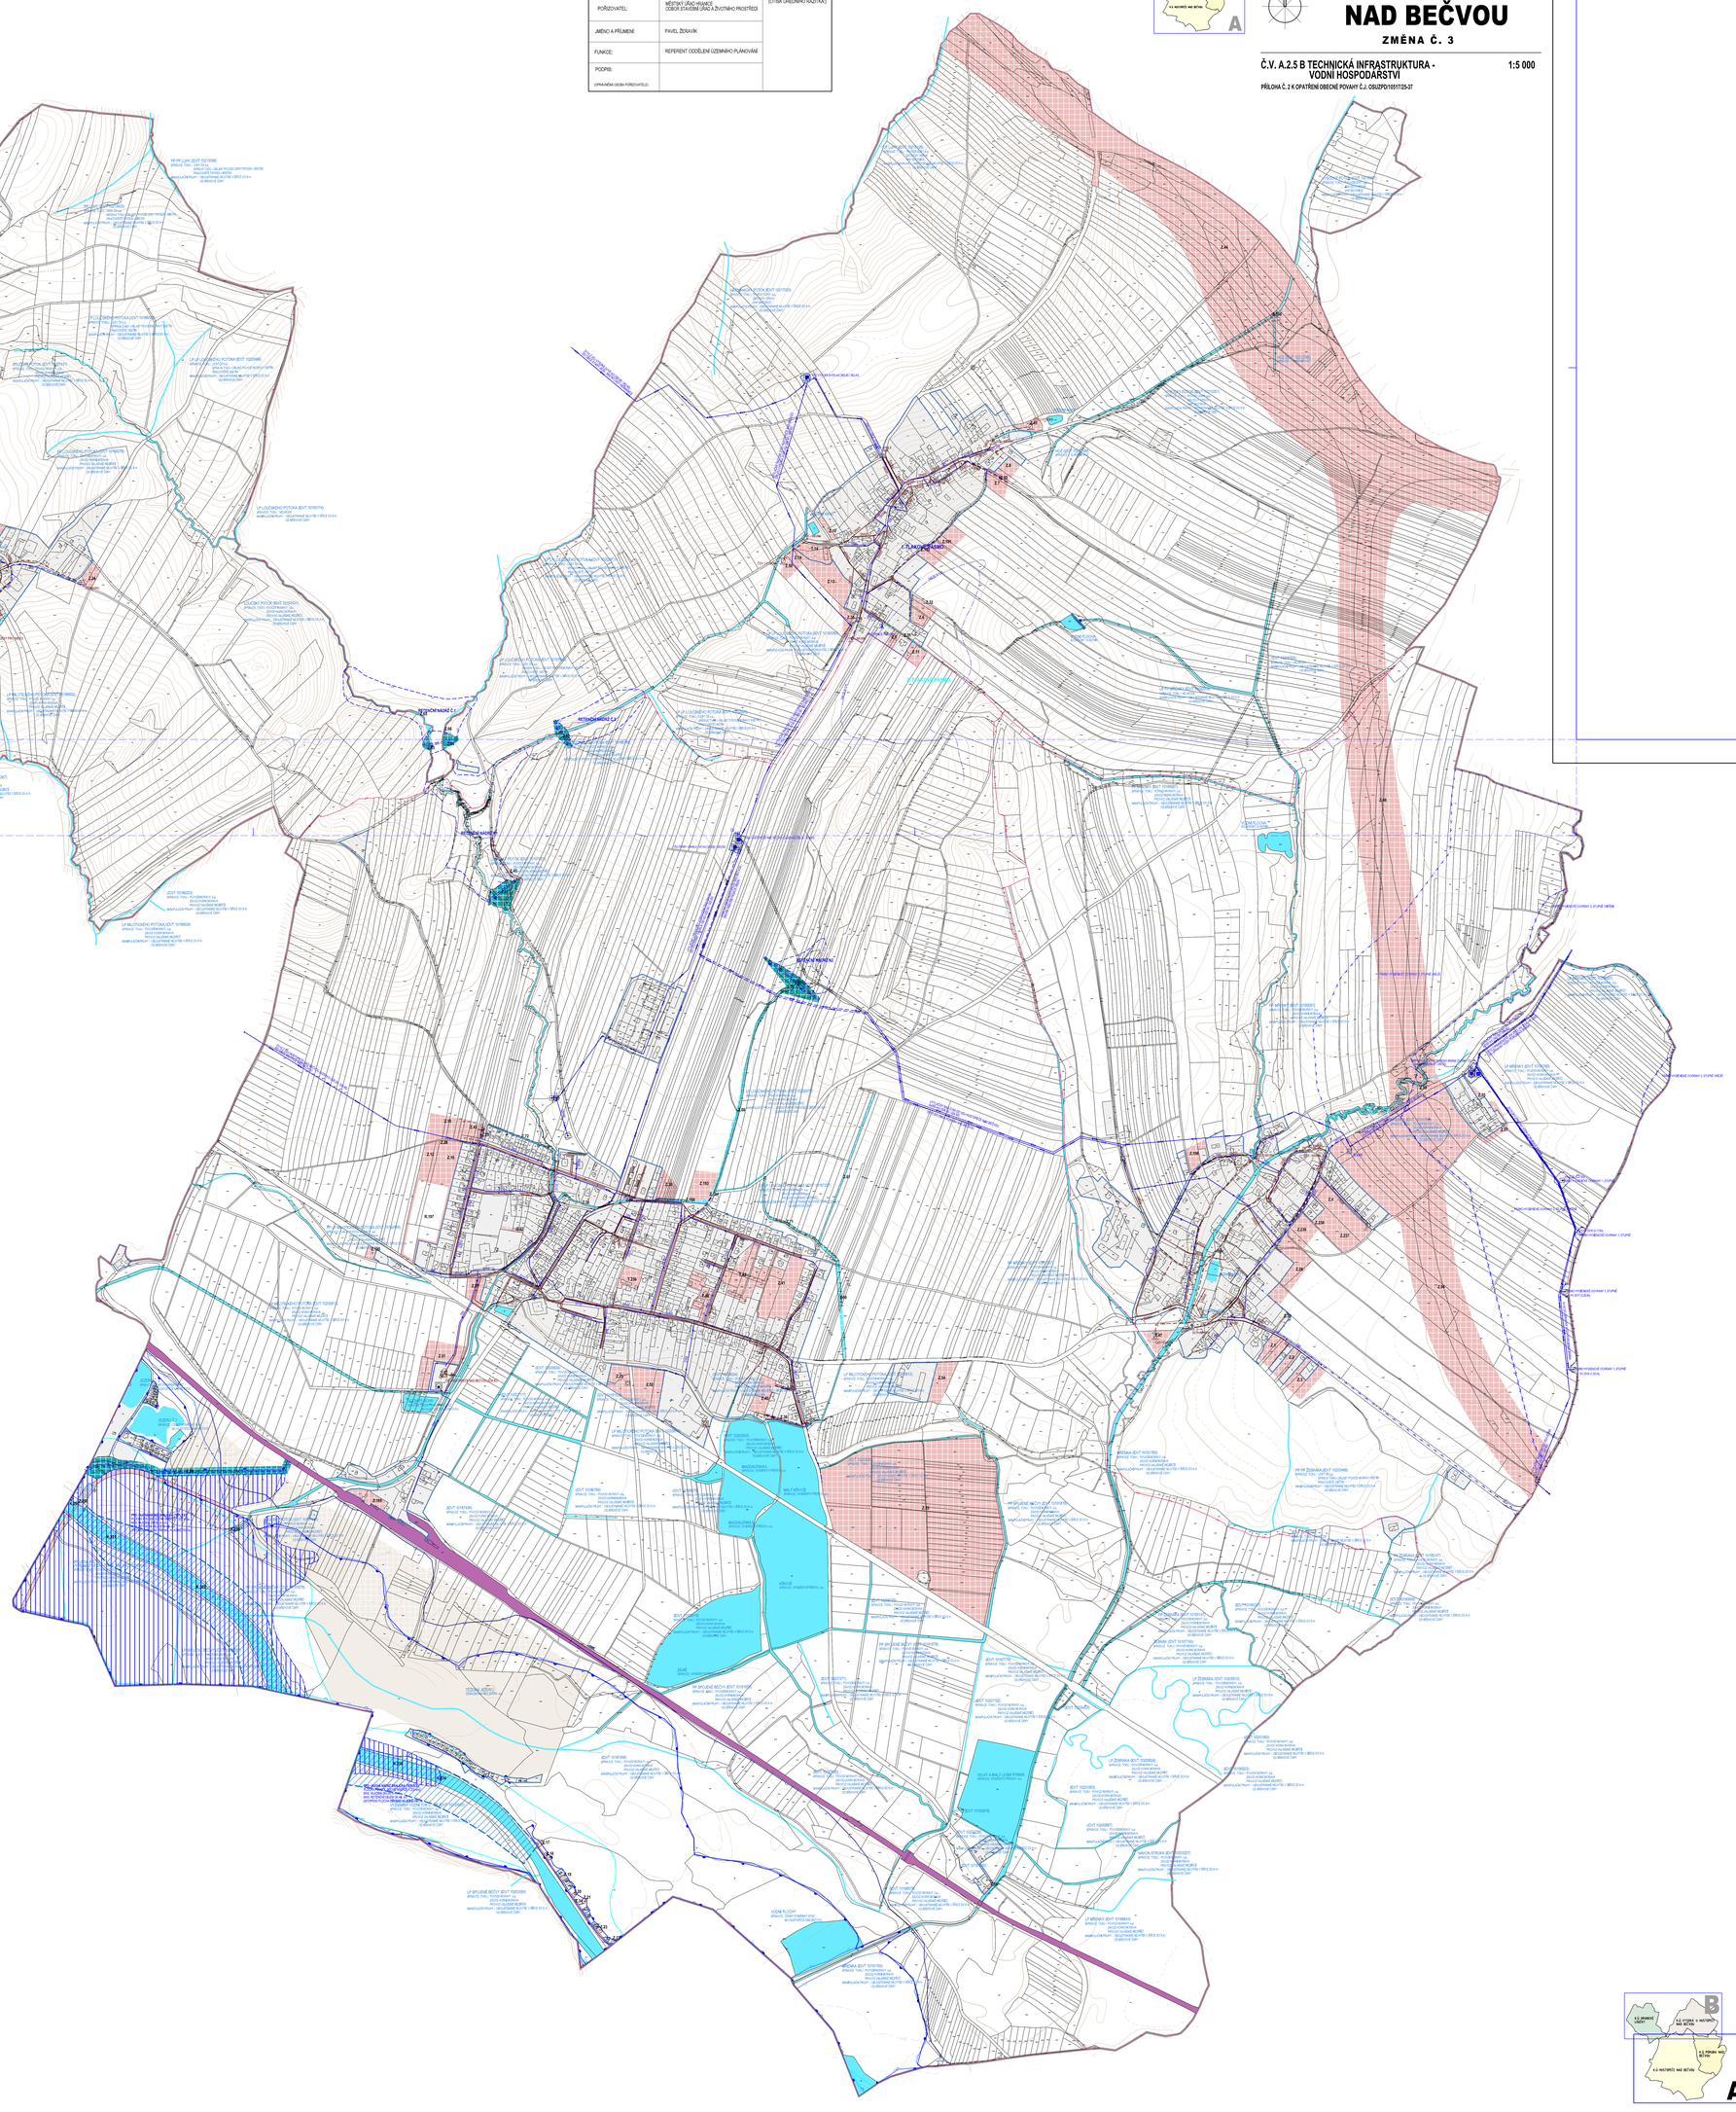

ÚZEMNÍ PLÁN
HUSTOPEČE
NAD BEČVOU
ZMĚNA Č. 3

Č.V. A.2.5 B TECHNICKÁ INFRASTRUKTURA - VODNÍ HOSPODÁŘSTVÍ — **1:5 000**

PŘÍLOHA Č. 2 K OPATŘENÍ OBECNÉ POVAHY Č.J. OSÚZPD/1935172/25-37


ČOV HUSTOPEČE NAD BEČVOU
BEČVA
HUSTOPEČSKÝ POTOK
HOSTĚTÍNSKÝ POTOK
VODNÍ PLOCHY
ČOV
ČS
VODOJEM
VODOJEM
VODOJEM
VODOJEM
ČS
ČS
ČS