




ÚZEMNÍ PLÁN MALHOTICE

HLAVNÍ VÝKRES

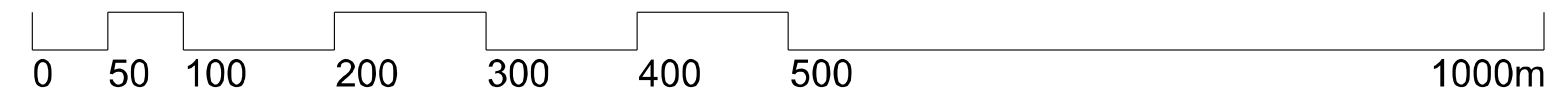

LEGENDA:

- PARCELNÍ KRESBA
- VNITŘNÍ KRESBA PARCEL
- VRSTEVNICE á 2m
- ŘEŠENÉ ÚZEMÍ
- ZASTAVĚNÉ ÚZEMÍ K 01.07.2024
- ZASTAVITELNÁ PLOCHA
- TRANSFORMAČNÍ PLOCHA
- PLOCHA ZMĚNY V KRAJINĚ
- KORIDOR NAD PLOCHAMI S ROZDÍLNÝM ZPŮSOBEM VYUŽITÍ Z NADRAŽENÉ DOKUMENTACE PRO TECHNICKOU INFRASTRUKTURU


PLOCHY S ROZDÍLNÝM ZPŮSOBEM VYUŽITÍ

- | | | | | | | |
|--|---------------|--|----------|--|----------------|----------------------------------|
| | stabilizované | | návrhové | | územní rezerva | BYDLĚNÍ HROMADNÉ |
| | | | | | | REKREACE INDIVIDUÁLNÍ |
| | | | | | | OBČANSKÉ VYBAVENÍ VEŘEJNÉ |
| | | | | | | OBČANSKÉ VYBAVENÍ KOMERČNÍ |
| | | | | | | OBČANSKÉ VYBAVENÍ SPORT |
| | | | | | | OBČANSKÉ VYBAVENÍ HRBITOVY |
| | | | | | | OBČANSKÉ VYBAVENÍ JINÉ |
| | | | | | | VEŘEJNÁ PROSTRANSTVÍ VŠEOBECNÁ |
| | | | | | | ZELEŇ PARKOVÁ A PARKOVÉ ÚPRAVENÁ |
| | | | | | | ZELEŇ ZAHRADNÍ A SADOVÁ |
| | | | | | | ZELEŇ SIDELNÍ OSTATNÍ |
| | | | | | | ZELEŇ KRAJINNÁ |
| | | | | | | SMÍŠENÉ OBYTNÉ VENKOVSKÉ |
| | | | | | | DOPRAVA VŠEOBECNÁ |
| | | | | | | DOPRAVA SILNIČNÍ |
| | | | | | | VODNÍ HOSPODÁŘSTVÍ |
| | | | | | | ENERGETIKA |
| | | | | | | TECHNICKÁ INFRASTRUKTURA JINÁ |
| | | | | | | VÝROBA DROBNÁ A SLUŽBY |
| | | | | | | VÝROBA ZEMĚDĚLSKÁ A LESNICKÁ |
| | | | | | | VODNÍ A VODNÍCH TOKŮ |
| | | | | | | ZEMĚDĚLSKÉ VŠEOBECNÉ |
| | | | | | | LESNÍ VŠEOBECNÉ |
| | | | | | | PŘÍRODNÍ VŠEOBECNÉ |
| | | | | | | SMÍŠENÉ KRAJINNÉ VŠEOBECNÉ |

ÚZEMNÍ SYSTÉM EKOLOGICKÉ STABILITY

- | | | | |
|--|--|--|-----------------------|
| | | | REGIONÁLNÍ BIOKORIDOR |
| | | | LOKÁLNÍ BIOCENTRUM |
| | | | LOKÁLNÍ BIOKORIDOR |

KOD	ČÍSLO	POPIS	VYMĚRA (ha)
ZZ	K.81	ZELEŇ zahradní a sadová	0,22
ZK	K.36	ZELEŇ krajinná	0,17
	K.38	ZELEŇ krajinná	0,84
	K.39	ZELEŇ krajinná	0,90
	K.41	ZELEŇ krajinná	1,24
	K.42	ZELEŇ krajinná	0,84
	K.43	ZELEŇ krajinná	3,82
	K.44	ZELEŇ krajinná	1,26
	K.45	ZELEŇ krajinná	0,29
	K.46	ZELEŇ krajinná	0,31
	K.47	ZELEŇ krajinná	0,41
	K.48	ZELEŇ krajinná	0,39
	K.49	ZELEŇ krajinná	2,08
	K.50	ZELEŇ krajinná	0,53
	K.51	ZELEŇ krajinná	0,19
	K.52	ZELEŇ krajinná	0,30
	K.53	ZELEŇ krajinná	0,09
	K.54	ZELEŇ krajinná	0,07
	K.55	ZELEŇ krajinná	1,07
	K.56	ZELEŇ krajinná	0,85
	K.57	ZELEŇ krajinná	0,74
	K.58	ZELEŇ krajinná	0,13
	K.59	ZELEŇ krajinná	1,36
	K.60	ZELEŇ krajinná	0,21
	K.61	ZELEŇ krajinná	0,43
	K.62	ZELEŇ krajinná	1,02
	K.67	ZELEŇ krajinná	0,16
	K.68	ZELEŇ krajinná	0,01
	K.69	ZELEŇ krajinná	0,03
	K.70	ZELEŇ krajinná	0,01
	K.71	ZELEŇ krajinná	0,01
	K.72	ZELEŇ krajinná	0,02
	K.73	ZELEŇ krajinná	0,04
	K.74	ZELEŇ krajinná	0,002
	K.75	ZELEŇ krajinná	0,002
	K.82	ZELEŇ krajinná	0,52
LU	K.15	LESNÍ všeobecné	6,04
	K.16	LESNÍ všeobecné	1,90
	K.17	LESNÍ všeobecné	0,27
	K.18	LESNÍ všeobecné	0,92
	K.19	LESNÍ všeobecné	3,35
	K.20	LESNÍ všeobecné	2,83
	K.21	LESNÍ všeobecné	2,01
NU	K.22	PŘÍRODNÍ všeobecné	1,38
	K.23	PŘÍRODNÍ všeobecné	0,40
	K.24	PŘÍRODNÍ všeobecné	0,23
	K.25	PŘÍRODNÍ všeobecné	1,31
	K.26	PŘÍRODNÍ všeobecné	0,39
	K.27	PŘÍRODNÍ všeobecné	0,10
	K.28	PŘÍRODNÍ všeobecné	4,32
MU	K.29	SMÍŠENÉ KRAJINNÉ všeobecné	2,55
	K.30	SMÍŠENÉ KRAJINNÉ všeobecné	3,16
	K.31	SMÍŠENÉ KRAJINNÉ všeobecné	0,30
	K.32	SMÍŠENÉ KRAJINNÉ všeobecné	2,41
	K.33	SMÍŠENÉ KRAJINNÉ všeobecné	2,52
	K.34	SMÍŠENÉ KRAJINNÉ všeobecné	1,70
	K.35	SMÍŠENÉ KRAJINNÉ všeobecné	7,47

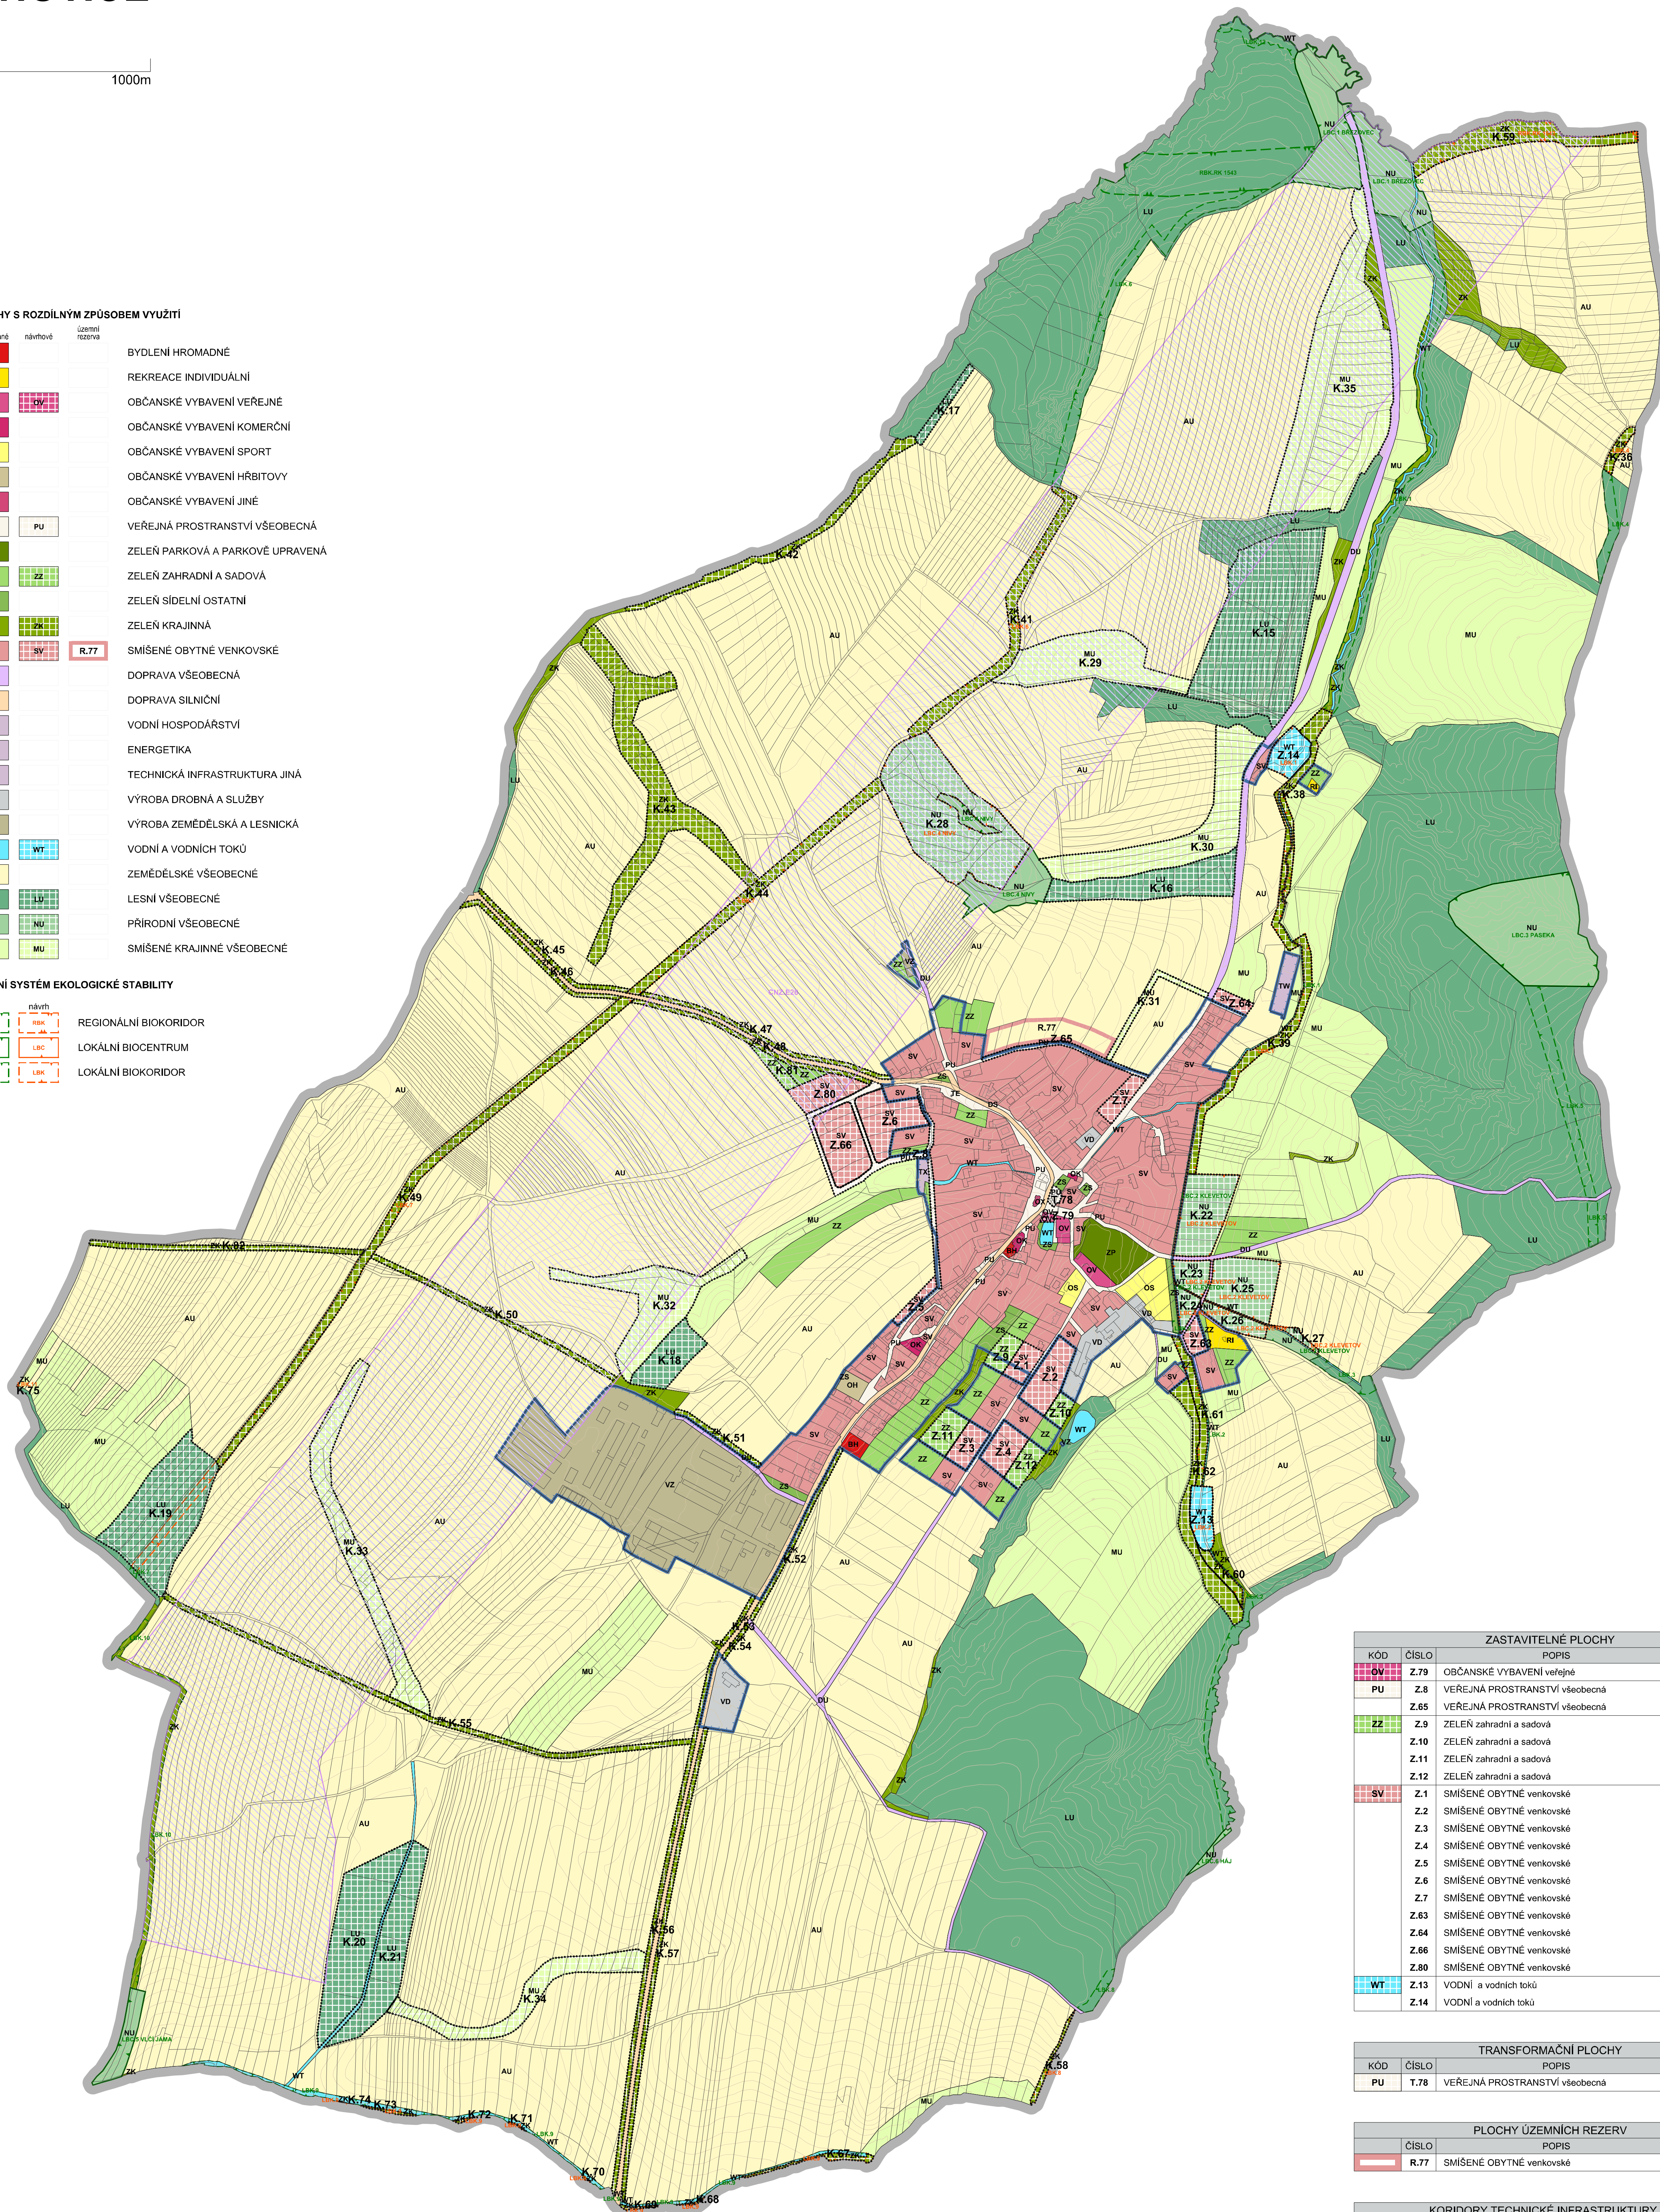

KOD	ČÍSLO	POPIS	VYMĚRA (ha)
OV	Z.79	OBČANSKÉ VYBAVENÍ veřejné	0,03
PU	Z.8	VEŘEJNÁ PROSTRANSTVÍ všeobecná	0,91
	Z.65	VEŘEJNÁ PROSTRANSTVÍ všeobecná	0,27
ZZ	Z.9	ZELEŇ zahradní a sadová	0,30
	Z.10	ZELEŇ zahradní a sadová	0,22
	Z.11	ZELEŇ zahradní a sadová	0,46
	Z.12	ZELEŇ zahradní a sadová	0,35
SV	Z.1	SMÍŠENÉ OBYTNÉ venkovské	0,33
	Z.2	SMÍŠENÉ OBYTNÉ venkovské	0,78
	Z.3	SMÍŠENÉ OBYTNÉ venkovské	0,40
	Z.4	SMÍŠENÉ OBYTNÉ venkovské	0,53
	Z.5	SMÍŠENÉ OBYTNÉ venkovské	0,19
	Z.6	SMÍŠENÉ OBYTNÉ venkovské	1,00
	Z.7	SMÍŠENÉ OBYTNÉ venkovské	0,33
	Z.63	SMÍŠENÉ OBYTNÉ venkovské	0,21
	Z.64	SMÍŠENÉ OBYTNÉ venkovské	0,20
	Z.66	SMÍŠENÉ OBYTNÉ venkovské	1,12
	Z.80	SMÍŠENÉ OBYTNÉ venkovské	0,64
WT	Z.13	VODNÍ a vodních toků	0,48
	Z.14	VODNÍ a vodních toků	0,53

KOD	ČÍSLO	POPIS	VYMĚRA (ha)
PU	T.78	VEŘEJNÁ PROSTRANSTVÍ všeobecná	0,07

ČÍSLO	POPIS	VYMĚRA (ha)
R.77	SMÍŠENÉ OBYTNÉ venkovské	1,16

OZN.	POPIS	VYMĚRA (ha)
CN.Z.26	VEDEŇ ELEKTRICKÉ ENERGIE ZVN 400 kV	168,82

	výšisk č.:	otisk autorizačního razítka:
--	------------	------------------------------

Příloha č. 2	
GENERALNÍ PROJEKTANT: Ing. Lubor Sawicki IČO 73878481 Ohrada 1854 755 01 Vsetín	VYPRACOVAL: Martina Sawicki
ZODPOVĚDNÝ PROJEKTANT: Ing. Lubor Sawicki autorizovaný architekt ČKA 3024 gsm +420 658 850 060 labor.sawicki@seznam.cz	Č. ZAKÁZKY: 01_23
OBJEDNATEL: OBEC MALHOTICE	DATUM: 01/2026
ÚZEMNÍ PLÁN MALHOTICE HLAVNÍ VÝKRES	MĚŘÍTKO: 1:5 000
	Č. VÝKRESU: A/II.2