ÚZEMNÍ PLÁN MALHOTICE

VÝKRES PŘEDPOKLÁDANÝCH ZÁBORŮ PŮDNÍHO FONDU

0 50 100 200 300 400 500 1000m

číslo plochy	kód funkce	výměra plochy celkem (ha)	v ZÚ (ha)	v PUPFL (ha)	v ZPF (ha)	z toho dle kultur ZPF						z toho dle klasifikace tříd ochrany půd (BPEJ)						
						orná půda (ha)	chmelnice (ha)	vinice (ha)	zahrada (ha)	ovocný sad (ha)	trvalý travní porost (ha)	tř. ochrany ZPF I (ha)	z toho v ZÚ (ha) I	tř. ochrany ZPF II (ha)	z toho v ZÚ (ha) II	tř. ochrany ZPF III (ha)	tř. ochrany ZPF IV (ha)	tř. ochrany ZPF V (ha)
Z.1	SV	0,33	0	0	0,33	0,11	0	0	0	0,22	0	0	0	0	0	0	0,33	0
Z.2	SV	0,78	0	0	0,35	0,35	0	0	0	0	0	0	0	0	0	0	0,35	0
Z.3	SV	0,40	0	0	0,40	0,14	0	0	0	0,26	0	0	0	0	0	0	0,40	0
Z.4	SV	0,53	0	0	0,53	0,53	0	0	0	0	0	0	0	0	0	0	0,53	0
Z.5	SV	0,19	0	0	0,19	0,14	0	0	0,05	0	0	0,19	0	0	0	0	0	0
Z.6	SV	1,00	0	0	1,00	0,42	0	0	0,23	0	0,35	0,08	0	0,92	0	0	0	0
Z.7	SV	0,33	0	0	0,33	0	0	0	0,33	0	0	0	0	0	0	0,33	0	0
Z.8	PU	0,91	0,22	0	0,72	0,46	0	0	0,17	0	0,09	0,17	0,11	0,55	0,05	0	0	0
Z.9	ZZ	0,30	0	0	0,30	0,10	0	0	0	0,20	0	0	0	0	0	0	0,30	0
Z.10	ZZ	0,22	0	0	0,22	0,22	0	0	0	0	0	0	0	0	0	0	0,22	0
Z.11	ZZ	0,46	0	0	0,46	0,15	0	0	0	0,31	0	0	0	0	0	0	0,46	0
Z.12	ZZ	0,35	0	0	0,35	0,35	0	0	0	0	0	0	0	0	0	0	0,35	0
Z.13	WT	0,48	0	0	0,42	0,19	0	0	0	0	0,23	0,24	0	0	0	0	0,18	0
Z.14	WT	0,53	0	0	0,34	0	0	0	0,34	0	0	0,11	0	0	0	0	0	0,23
K.15	LU	6,04	0	0	3,27	3,27	0	0	0	0	0	0	0	0	0	3,27	0	0
K.16	LU	1,90	0	0	1,36	1,36	0	0	0	0	0	0	0	0	0	0	1,36	0
K.17	LU	0,27	0	0	0,27	0,27	0	0	0	0	0	0	0	0	0	0,27	0	0
K.18	LU	0,92	0	0	0,06	0,06	0	0	0	0	0	0,02	0	0,04	0	0	0	0
K.19	LU	3,35	0	0	2,90	0,54	0	0	0	0	2,36	0	0	0	0	2,37	0,53	0
K.20	LU	2,83	0	0	2,83	2,83	0	0	0	0	0	0	0	0	0	0	2,83	0
K.21	LU	2,01	0	0	2,01	2,01	0	0	0	0	0	0	0	0	0	0	1,19	0,82
K.22	NU	1,38	0	0	0,27	0	0	0	0	0	0,27	0,20	0	0	0	0,07	0	0
K.23	NU	0,40	0	0	0	0	0	0	0	0	0	0	0	0	0	0	0	0
K.24	NU	0,23	0	0	0	0	0	0	0	0	0	0	0	0	0	0	0	0
K.25	NU	1,31	0	0	1,31	1,31	0	0	0	0	0	0,10	0	0	0	1,21	0	0
K.26	NU	0,39	0	0	0	0	0	0	0	0	0	0	0	0	0	0	0	0
K.27	NU	0,10	0	0	0,10	0,10	0	0	0	0	0	0	0	0	0	0,10	0	0
K.28	NU	4,32	0	0	3,90	3,90	0	0	0	0	0	0	0	0,93	0	2,56	0,41	0
K.29	MU	2,55	0	0	2,39	2,39	0	0	0	0	0	0	0	0,28	0	2,11	0	0
K.30	MU	3,16	0	0	3,16	3,16	0	0	0	0	0	0	0	0	0	1,49	1,67	0
K.31	MU	0,30	0	0	0,30	0,30	0	0	0	0	0	0	0	0	0	0,30	0	0
K.32	MU	2,41	0	0	2,41	2,41	0	0	0	0	0	0	0	2,41	0	0	0	0
K.33	MU	2,52	0	0	2,52	2,52	0	0	0	0	0	0	0	0	0	0	2,52	0
K.34	MU	1,70	0	0	1,70	1,70	0	0	0	0	0	0	0	0	0	0	0,11	1,59
K.35	MU	7,47	0	0	6,90	6,90	0	0	0	0	0	0	0	0	0	6,68	0	0,22
K.36	ZK	0,17	0	0	0,17	0,17	0	0	0	0	0	0	0	0	0	0,17	0	0
K.38	ZK	0,84	0	0	0,39	0,29	0	0	0	0	0,10	0,39	0	0	0	0	0	0
K.39	ZK	0,90	0	0	0,64	0,02	0	0	0,05	0	0,57	0,64	0	0	0	0	0	0
K.41	ZK	1,24	0	0	1,21	1,21	0	0	0	0	0	0	0	0,81	0	0,40	0	0
K.42	ZK	0,84	0	0	0,15	0,15	0	0	0	0	0	0	0	0,09	0	0,06	0	0
K.43	ZK	3,82	0	0	3,82	3,82	0	0	0	0	0	0	0	3,82	0	0	0	0
K.44	ZK	1,26	0	0	1,24	1,24	0	0	0	0	0	0,57	0	0,67	0	0	0	0
K.45	ZK	0,29	0	0	0,28	0,28	0	0	0	0	0	0,06	0	0,22	0	0	0	0
K.46	ZK	0,31	0	0	0,29	0,29	0	0	0	0	0	0,05	0	0,24	0	0	0	0
K.47	ZK	0,41	0	0	0,41	0,41	0	0	0	0	0	0,41	0	0	0	0	0	0
K.48	ZK	0,39	0	0	0,39	0,25	0	0	0,07	0	0,07	0,39	0	0	0	0	0	0
K.49	ZK	2,08	0	0	2,07	1,94	0	0	0	0	0,13	0,27	0	1,14	0	0	0,66	0
K.50	ZK	0,53	0	0	0,48	0,48	0	0	0	0	0	0,37	0	0,11	0	0	0	0
K.51	ZK	0,19	0	0	0,17	0,17	0	0	0	0	0	0,17	0	0	0	0	0	0
K.52	ZK	0,30	0	0	0,30	0,30	0	0	0	0	0	0	0	0	0	0	0,30	0
K.53	ZK	0,09	0	0	0,09	0,09	0	0	0	0	0	0	0	0	0	0	0,06	0,03
K.54	ZK	0,07	0	0	0,07	0,07	0	0	0	0	0	0	0	0	0	0	0,05	0,02
K.55	ZK	1,07	0	0	0,99	0,97	0	0	0,02	0	0	0	0	0	0	0,05	0,57	0,37
K.56	ZK	0,85	0	0	0,76	0,67	0	0	0	0	0,09	0	0	0	0	0	0,56	0,20
K.57	ZK	0,74	0	0	0,73	0,73	0	0	0	0	0	0	0	0	0	0	0,65	0,08
K.58	ZK	0,13	0	0	0,10	0,10	0	0	0	0	0	0	0	0	0	0,10	0	0
K.59	ZK	1,36	0	0	1,33	1,08	0	0	0	0	0,25	0	0	0	0	1,32	0	0,01
K.60	ZK	0,21	0	0	0,21	0	0	0	0	0	0,21	0,20	0	0	0	0	0,01	0
K.61	ZK	0,43	0	0	0,42	0	0	0	0,05	0	0,37	0,42	0	0	0	0	0	0
K.62	ZK	1,02	0	0	1,02	0	0	0	0	0	1,02	1,02	0	0	0	0	0	0
Z.63	SV	0,21	0	0	0	0	0	0	0	0	0	0	0	0	0	0	0	0
Z.64	SV	0,20	0	0	0,20	0	0	0	0	0	0,20	0,04	0	0	0	0,13	0,03	0
Z.65	PU	0,27	0	0	0,09	0,09	0	0	0	0	0	0	0	0,01	0	0,08	0	0
Z.66	SV	1,12	0	0	1,12	0,88	0	0	0	0	0,24	0	0	1,12	0	0	0	0
K.67	ZK	0,16	0	0	0,16	0,16	0	0	0	0	0	0	0	0	0	0,01	0,15	0
K.68	ZK	0,01	0	0	0,01	0,01	0	0	0	0	0	0	0	0	0	0	0,01	0
K.69	ZK	0,03	0	0	0,03	0,03	0	0	0	0	0	0	0	0	0	0	0,03	0
K.70	ZK	0,01	0	0	0,01	0,01	0	0	0	0	0	0	0	0	0	0	0,01	0
K.71	ZK	0,01	0	0	0,01	0,01	0	0	0	0	0	0,01	0	0	0	0	0	0
K.72	ZK	0,02	0	0	0,02	0,02	0	0	0	0	0	0,02	0	0	0	0	0	0
K.73	ZK	0,04	0	0	0,04	0,04	0	0	0	0	0	0	0	0,04	0	0	0	0
K.74	ZK	0,002	0	0	0	0	0	0	0	0	0	0	0	0	0	0	0	0
K.75	ZK	0,002	0	0	0	0	0	0	0	0	0	0	0	0	0	0	0	0
T.78	PU	0,07	0,07	0	0,02	0	0	0	0,02	0	0	0,02	0,02	0	0	0	0	0
Z.79	OV	0,03	0,03	0	0	0	0	0	0	0	0	0	0	0	0	0	0	0
Z.80	SV	0,64	0	0	0,64	0,24	0	0	0,25	0	0,15	0,61	0	0,03	0	0	0	0
K.81	ZZ	0,22	0	0	0,22	0,22	0	0	0	0	0	0,22	0	0	0	0	0	0
K.82	ZK	0,52	0	0	0,52	0,52	0	0	0	0	0	0	0	0,19	0	0,30	0,03	0

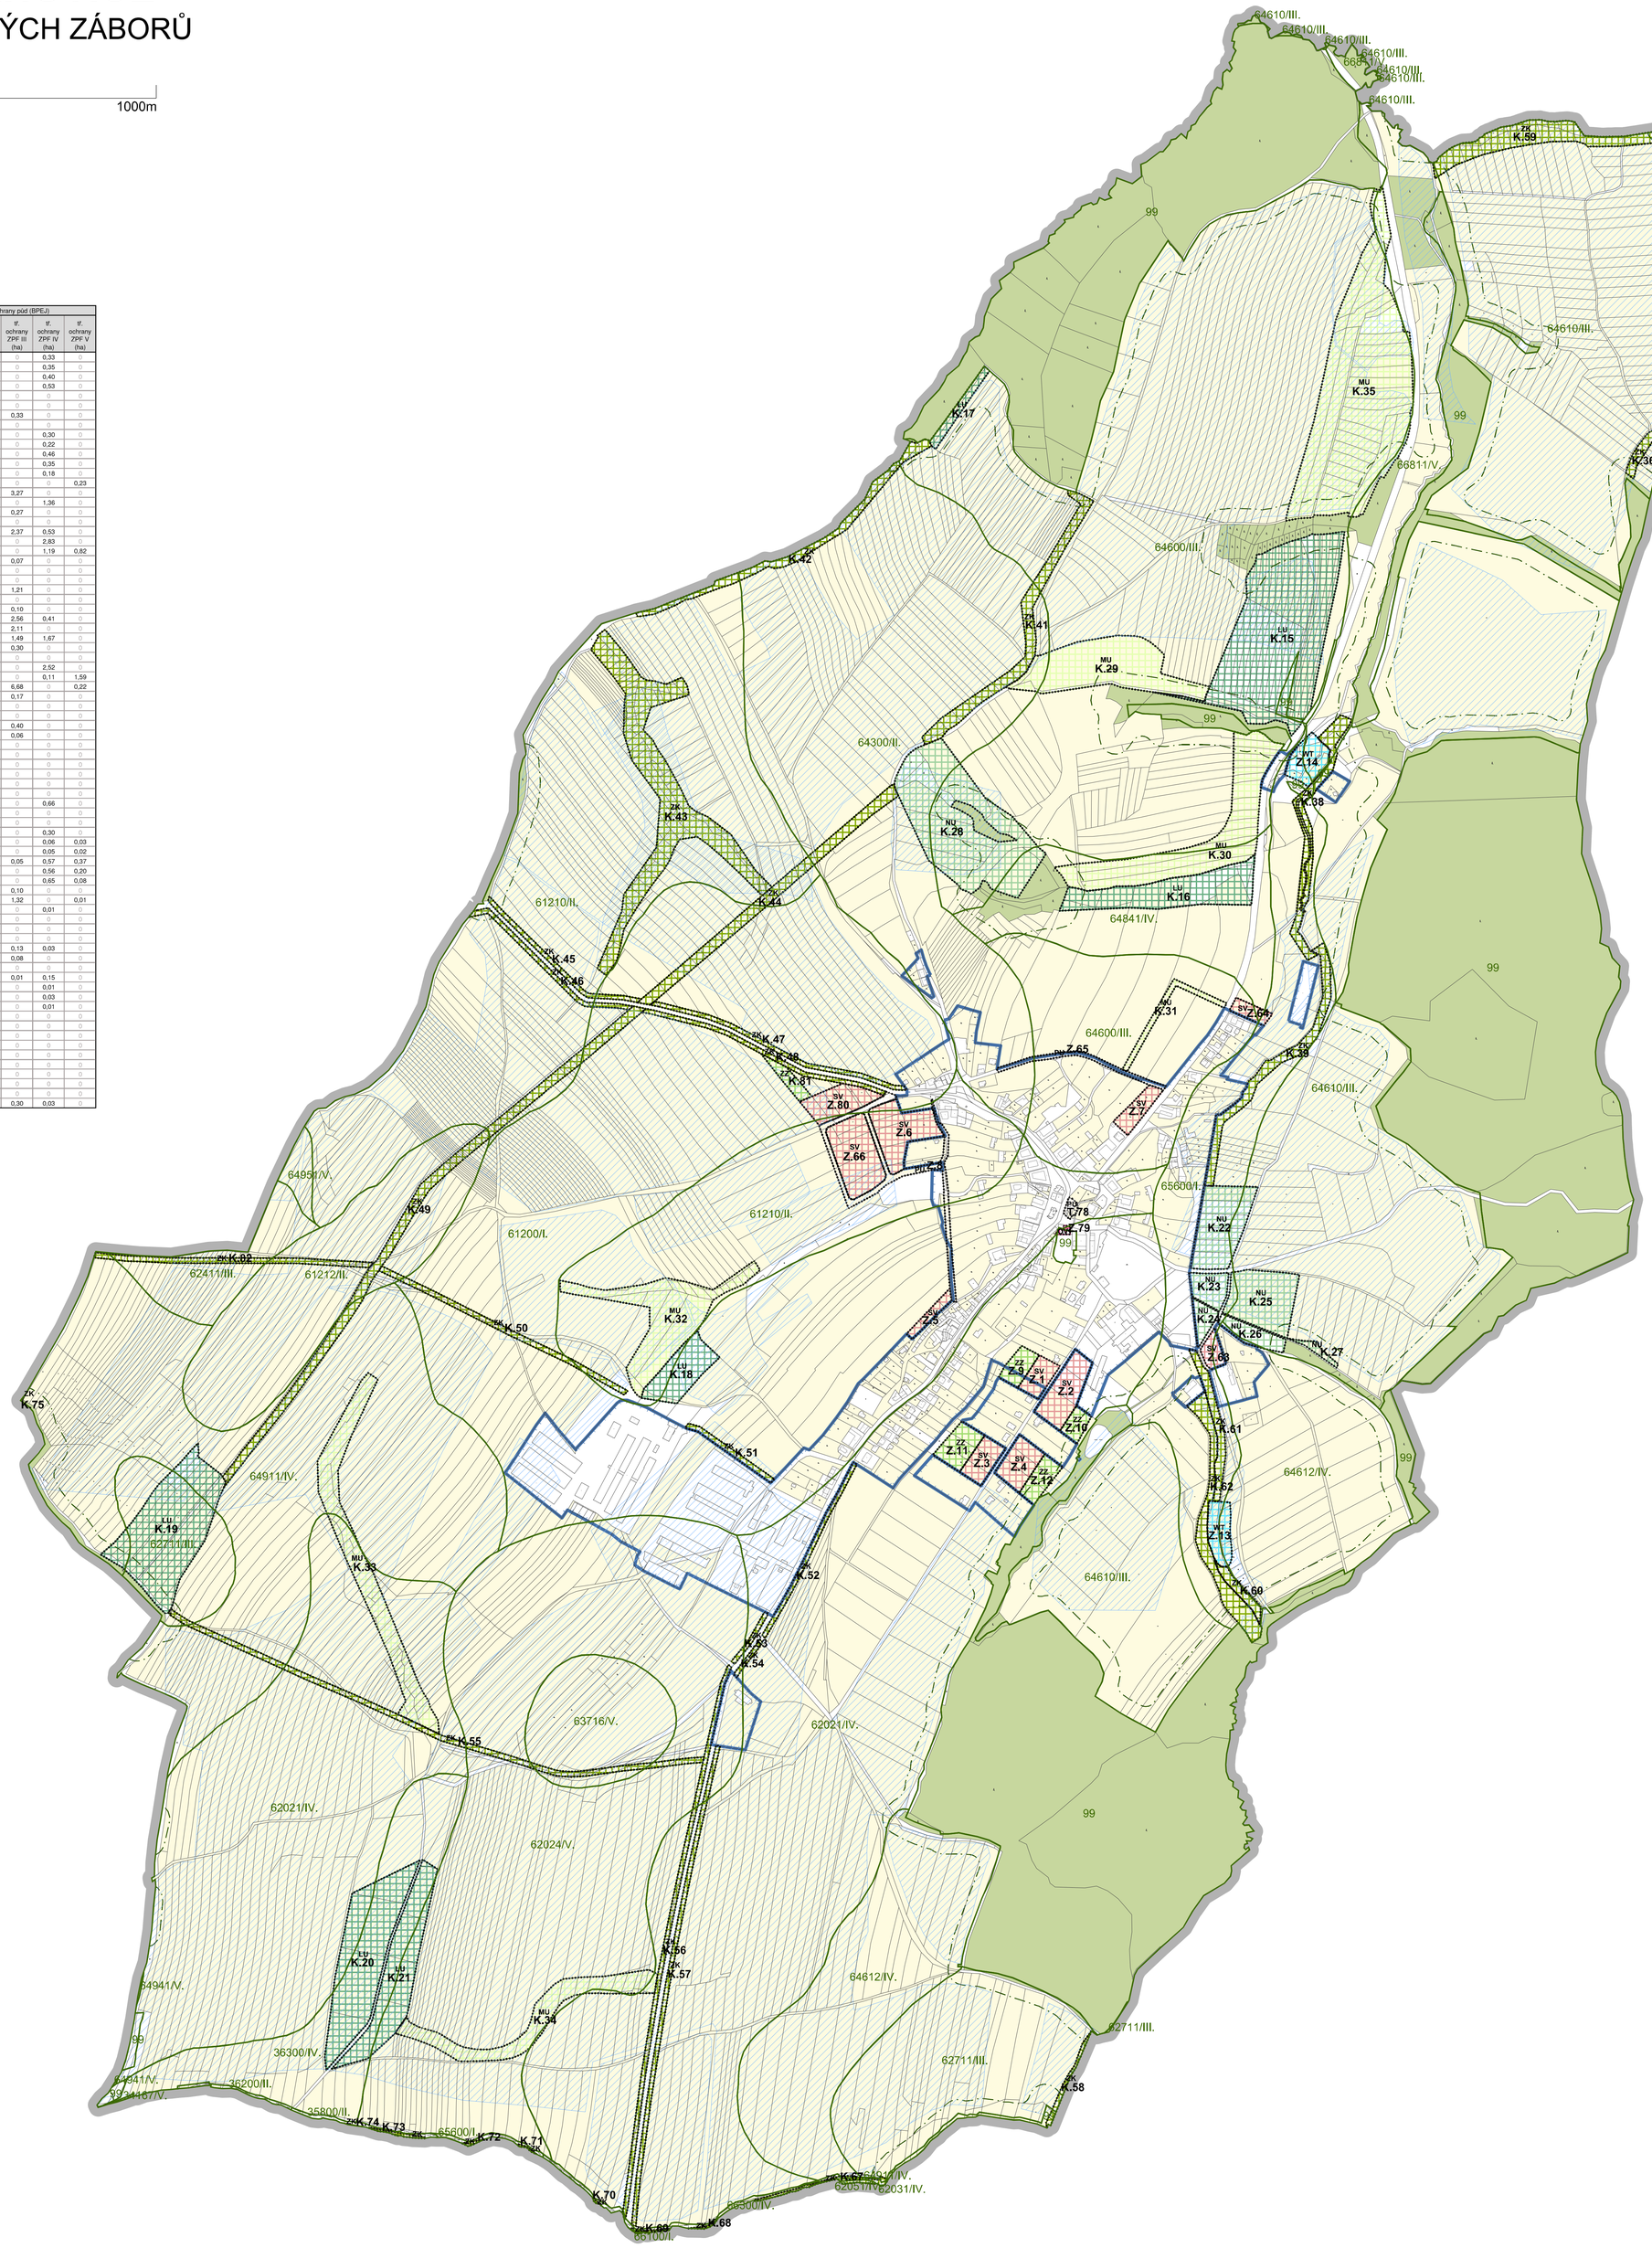

LEGENDA:

- PARCELNÍ KRESBA
- VNITŘNÍ KRESBA PARCEL
- ŘEŠENÉ ÚZEMÍ
- ZASTAVĚNÉ ÚZEMÍ K 01.07.2024
- Z.1 — ZASTAVITELNÁ PLOCHA
- T.78 — TRANSFORMAČNÍ PLOCHA
- K.15 — PLOCHA ZMĚNY V KRAJINĚ
- POZEMKY ZPF
- POZEMKY PUPFL
- OSTATNÍ POZEMKY
- 61200/I. — HRANICE BPEJ S KÓDOVÝM OZNAČENÍM A TŘÍDOU OCHRANY ZPF
- 99 — KÓDOVÉ OZNAČENÍ PRO NEZEMĚDĚLSKOU PŮDU
- INVESTICE DO PŮDY - PLOCHA ODVODNĚNÁ
- VZDÁLENOST 30 m OD OKRAJE LESA

PLOCHY S ROZDÍLNÝM ZPŮSOBEM VYUŽITÍ

stabilizované	návrhové	
	OV	OBČANSKÉ VYBAVENÍ VEŘEJNÉ
	PU	VEŘEJNÁ PROSTRANSTVÍ VŠEOBECNÁ
	ZZ	ZELEŇ ZAHRADNÍ A SADOVÁ
	ZK	ZELEŇ KRAJINNÁ
	SV	SMÍŠENÉ OBYTNÉ VENKOVSKÉ
	WT	VODNÍ A VODNÍCH TOKŮ
	LU	LESNÍ VŠEOBECNÉ
	NU	PŘÍRODNÍ VŠEOBECNÉ
	MU	SMÍŠENÉ KRAJINNÉ VŠEOBECNÉ

	výtisk č.:	otisk autorizačního razítka:

Příloha č. 4

GENERÁLNÍ PROJEKTANT: Ing. Lubor Sawicki I IČO 73878481 I Ohrada 1854 I 755 01 Vsetín		
ZODPOVĚDNÝ PROJEKTANT: Ing. Lubor Sawicki	VYPRACOVAL: Martina Sawicki	
autorizovaný architekt ČKA 3654 gsm + 420 604 859 068 I lubor.sawicki@swarchitekti.cz		
OBJEDNATEL: OBEC MALHOTICE	Č. ZAKÁZKY: 01_23	DATUM: 01/2026
ÚZEMNÍ PLÁN MALHOTICE	MĚŘÍTKO	Č. VÝKRESU
VÝKRES PŘEDPOKLÁDANÝCH ZÁBORŮ PŮDNÍHO FONDU	1:5 000	**B/II.3**