


# ÚZEMNÍ PLÁN POLOM

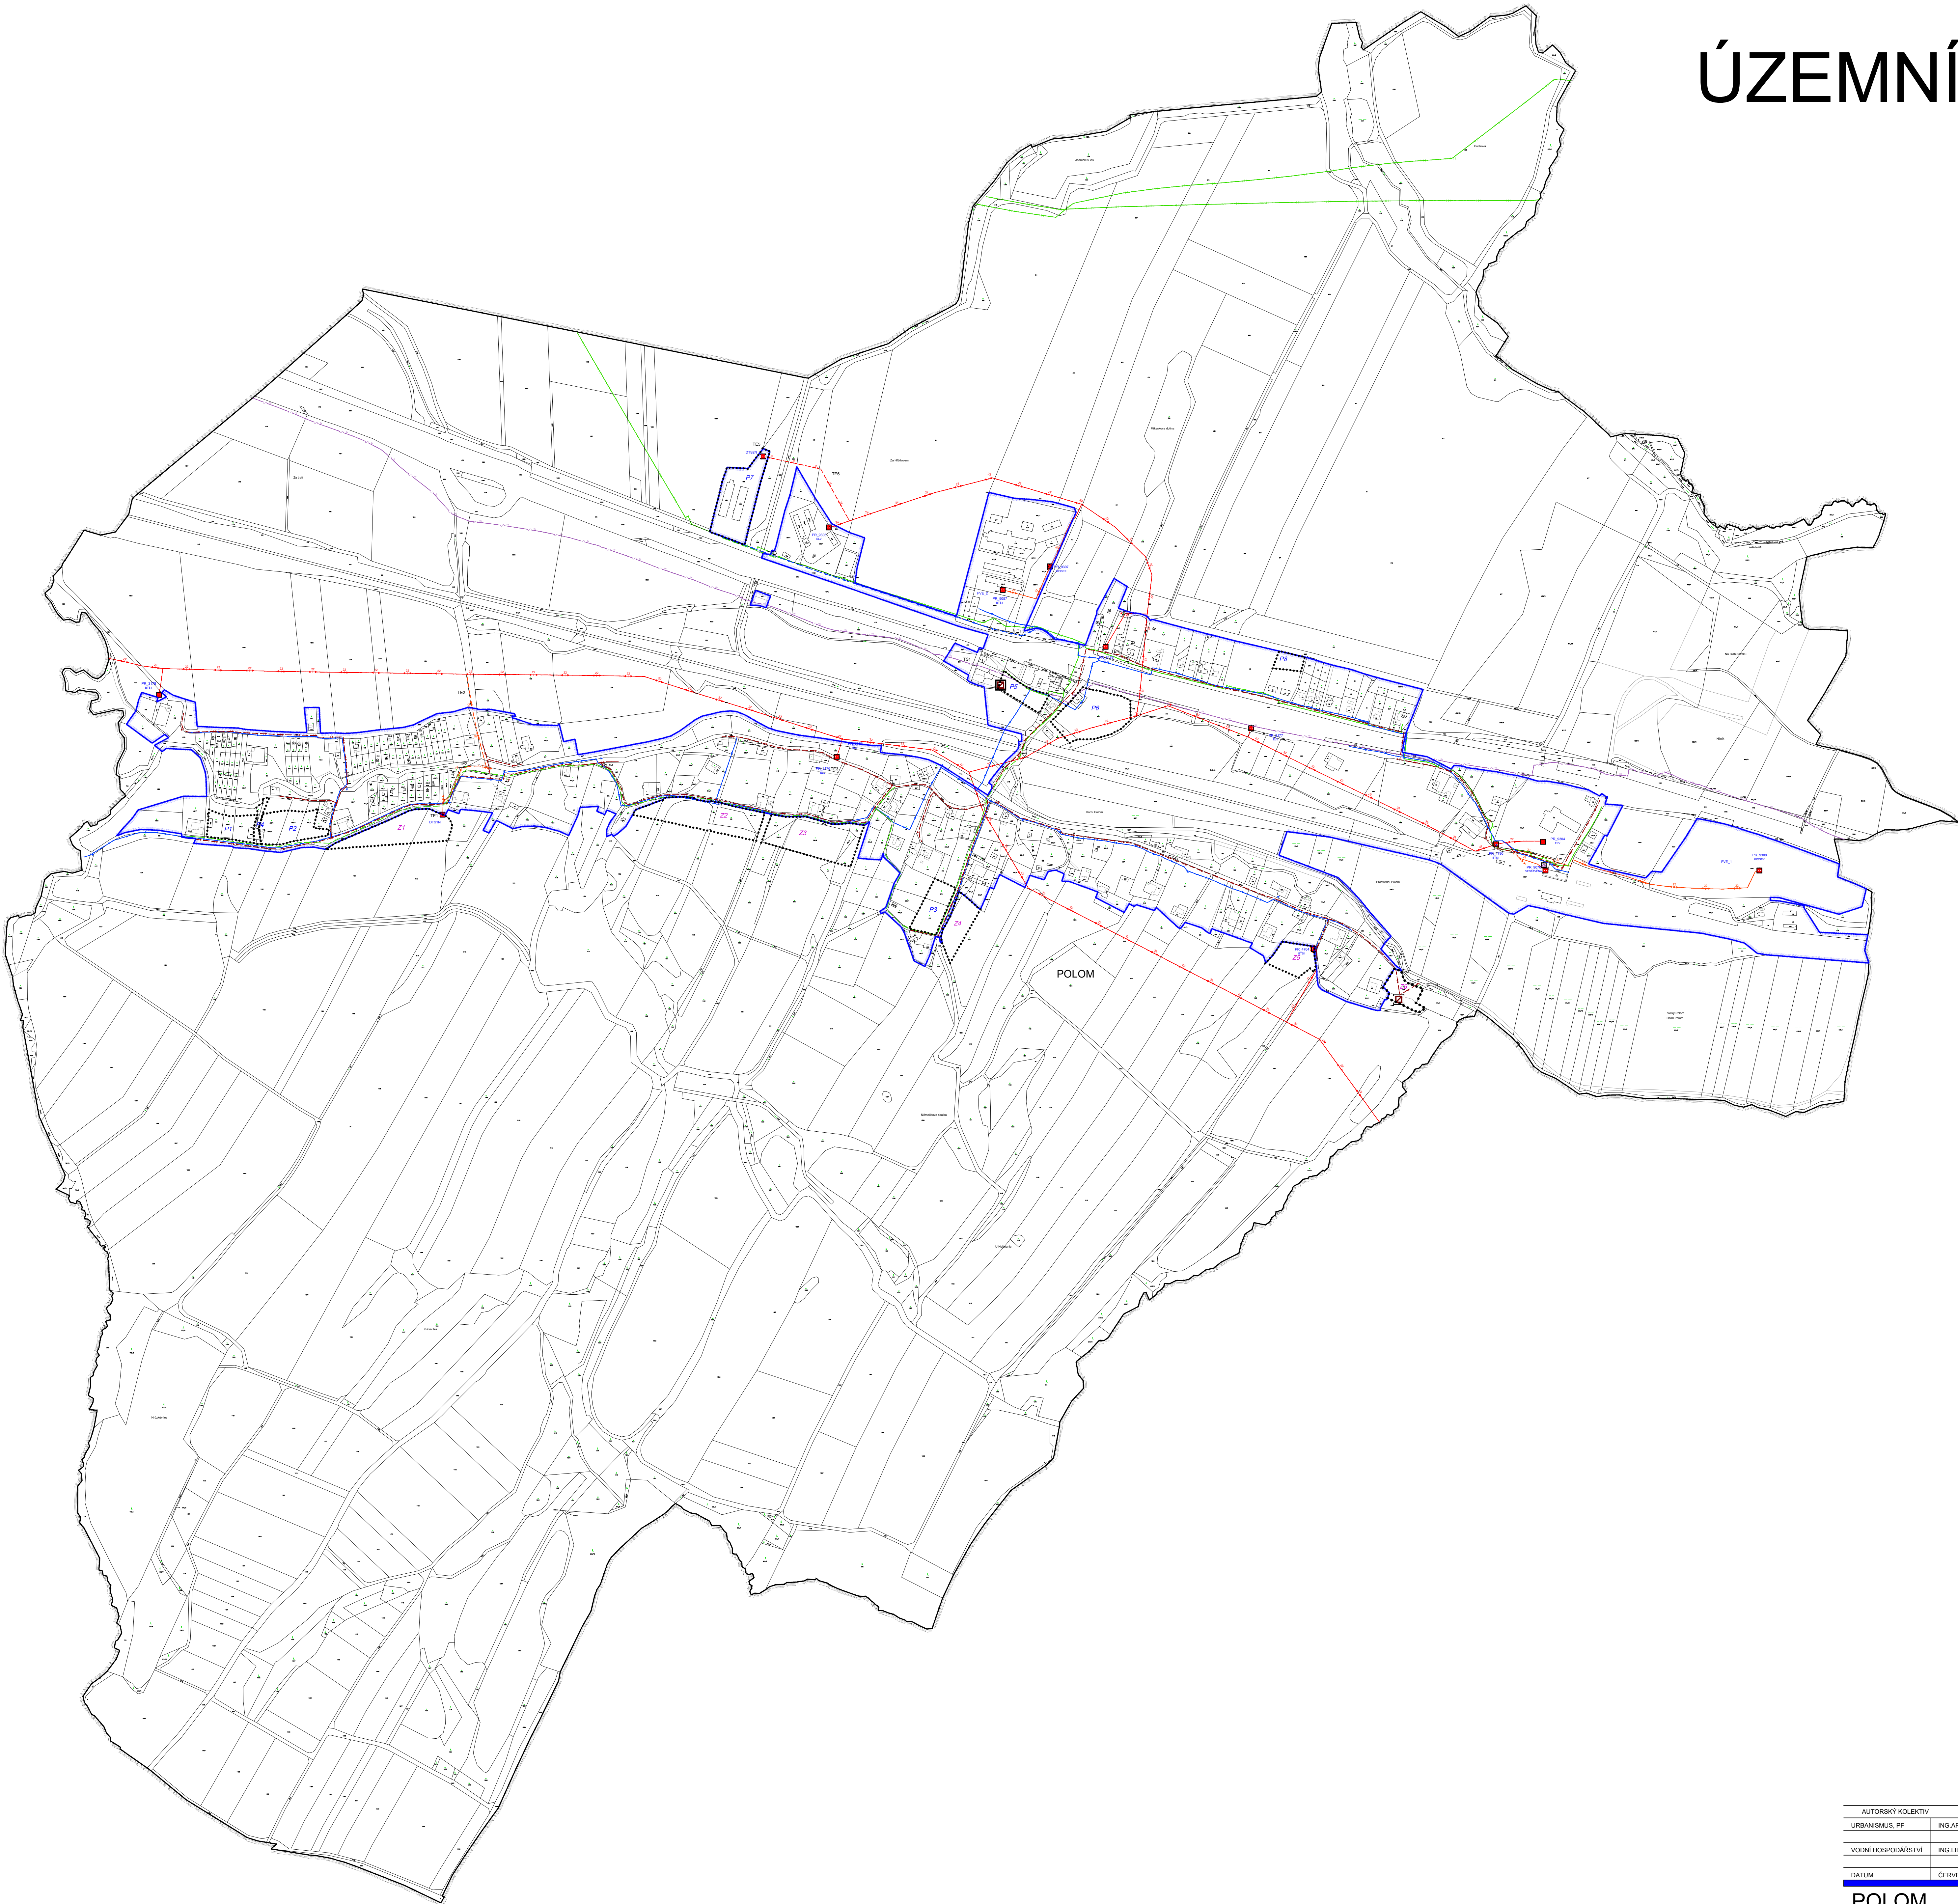

HRANICE			REZERVA
STAV	NÁVRH		
			HRANICE ŘEŠENÉHO ÚZEMÍ
			HRANICE ZASTAVĚNÉHO ÚZEMÍ K 1.3.2018
			HRANICE A OZNAČENÍ ZASTAVITELNÝCH PLOCH
			HRANICE A OZNAČENÍ PLOCH PŘESTAVBY
TECHNICKÁ INFRASTRUKTURA			REZERVA
STAV	NÁVRH		
			MÍSTNÍ VODOVOD
			ČISTIRNA ODPADNÍCH VOD
			STOKA SPLAŠKOVÉ KANALIZACE
			STOKA TLAKOVÉ KANALIZACE
			TRAFOSTANICE
			VENKOVNÍ VEDENÍ VN 22 kVA
			KABEL VN 22 kVA
			DÁLKOVÝ KABEL
			ZÁKLADNOVÁ STANICE
			RS VTLUŠTL
			VTL PLYNOVOD
			STL PLYNOVOD

AUTORSKÝ KOLEKTIV				
URBANISMUS, I.P.	ING. ARCH. PETR MALÝ		PLYNOFKAČE	ING. LUBŠE KLJUČOVÁ
VODNÍ HOSPODÁŘSTVÍ	ING. LUBŠE KLJUČOVÁ		ÚSES, KRAJINA	ING. ARCH. PETR MALÝ
DATUM	ČERVEN 2019	MĚŘÍTKO	1 : 5000	
POLOM			ÚZEMNÍ PLÁN	
KONCEPCE TECHNICKÉ INFRASTRUKTURY			1.2.e	

AUTORIZOVANÝ ARCHTEKT
ING. ARCH. PETR MALÝ
ČÍSLO AUTORIZACE: ČKA. 1660