


ÚZEMNÍ PLÁN POLOM

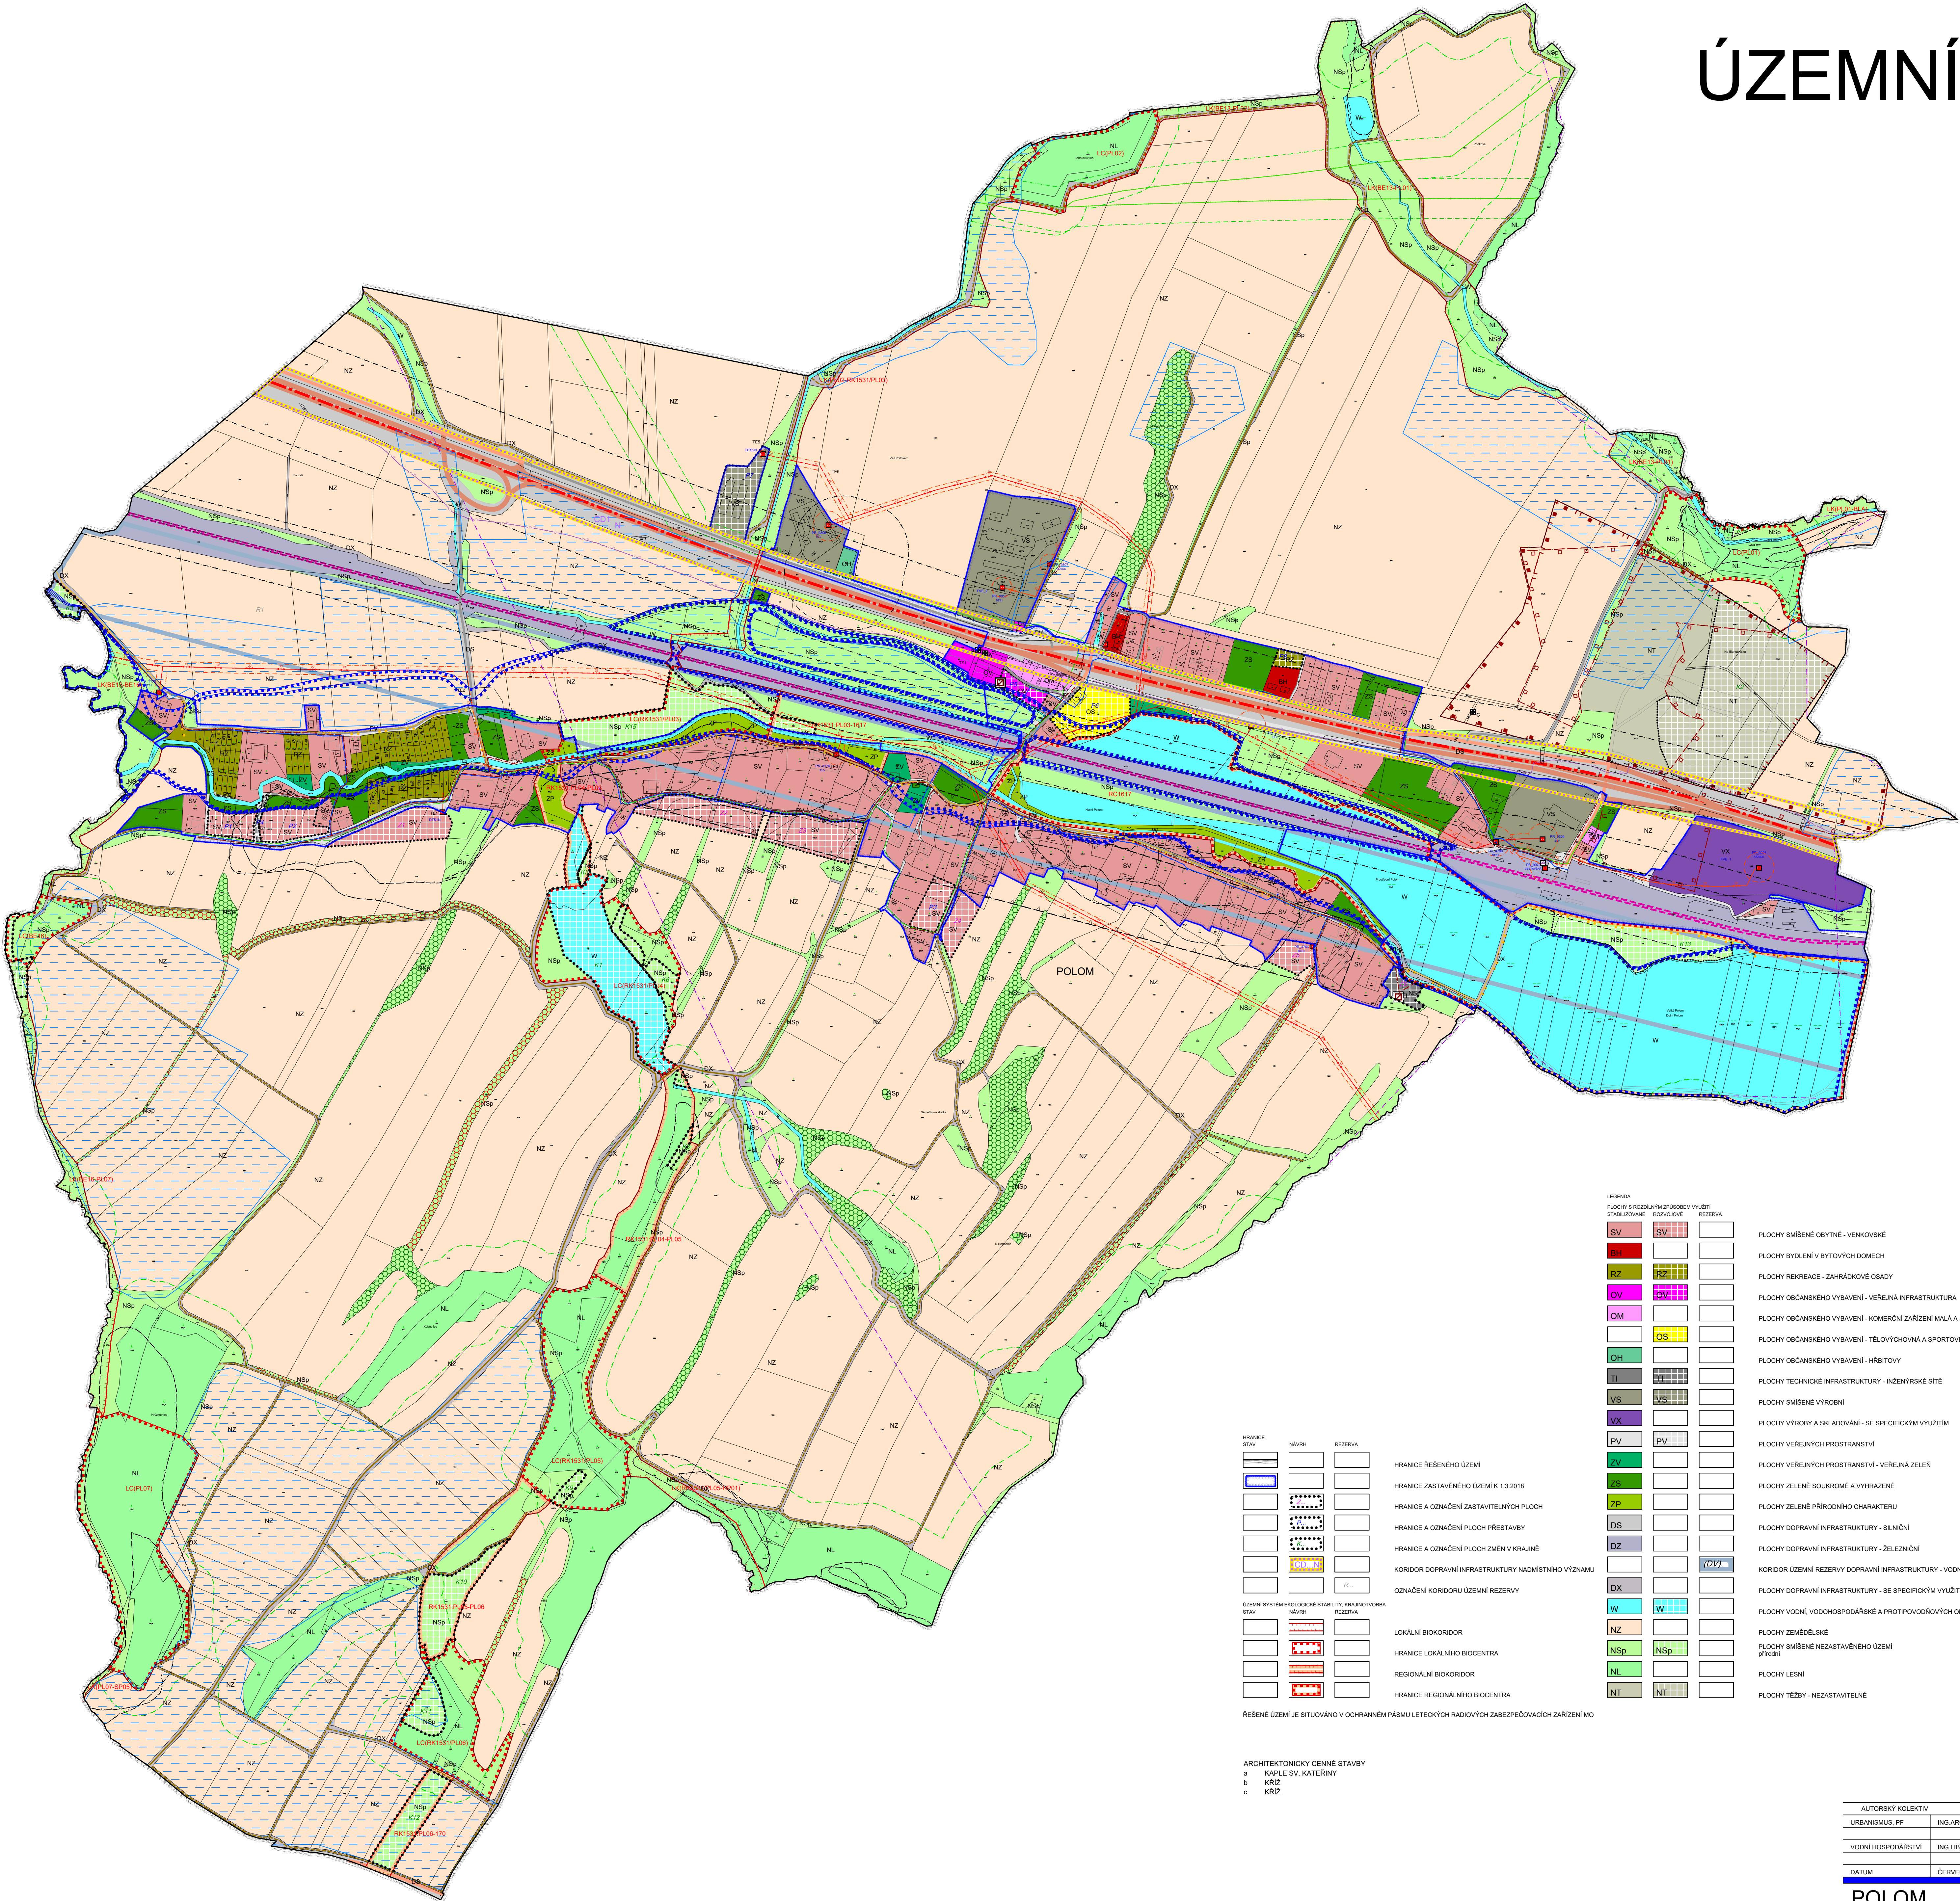

HRANICE	STAV	NÁVRH	REZERVA	
[Symbol]	[Symbol]	[Symbol]	[Symbol]	HRANICE ŘEŠENÉHO ÚZEMÍ
[Symbol]	[Symbol]	[Symbol]	[Symbol]	HRANICE ZASTAVĚNÉHO ÚZEMÍ K 1.3.2018
[Symbol]	[Symbol]	[Symbol]	[Symbol]	HRANICE A OZNAČENÍ ZASTAVITELNÝCH PLOCH
[Symbol]	[Symbol]	[Symbol]	[Symbol]	HRANICE A OZNAČENÍ PLOCH PŘESTAVBY
[Symbol]	[Symbol]	[Symbol]	[Symbol]	HRANICE A OZNAČENÍ PLOCH ZMĚN V KRAJINĚ
[Symbol]	[Symbol]	[Symbol]	[Symbol]	KORIDOR DOPRAVNÍ INFRASTRUKTURY NADMÍSTNÍHO VÝZNAMU
[Symbol]	[Symbol]	[Symbol]	[Symbol]	OZNAČENÍ KORIDORU ÚZEMNÍ REZERVY
ÚZEMNÍ SYSTÉM	STAV	NÁVRH	REZERVA	
[Symbol]	[Symbol]	[Symbol]	[Symbol]	LOKÁLNÍ BIOKORIDOR
[Symbol]	[Symbol]	[Symbol]	[Symbol]	HRANICE LOKÁLNÍHO BIOCENTRA
[Symbol]	[Symbol]	[Symbol]	[Symbol]	REGIONÁLNÍ BIOKORIDOR
[Symbol]	[Symbol]	[Symbol]	[Symbol]	HRANICE REGIONÁLNÍHO BIOCENTRA

ŘEŠENÉ ÚZEMÍ JE SITUOVANO V OCHRANNÉM PÁSMU LETECKÝCH RADIOVÝCH ZABEZPEČOVACÍCH ZAŘÍZENÍ MO

ARCHITEKTONICKÝ CENNÉ STAVBY
a KAPLE SV. KATEŘINY
b KRÍŽ
c KRÍŽ

LEGENDA	STAV	NÁVRH	REZERVA	
PLOCHY S ROZDÍLNÝM ZPŮSOBEM VYUŽITÍ	[Symbol]	[Symbol]	[Symbol]	
SV	[Symbol]	[Symbol]	[Symbol]	PLOCHY SMÍŠENÉ OBYTNÉ - VENKOVSKÉ
BP	[Symbol]	[Symbol]	[Symbol]	PLOCHY BYDLENÍ V BYTOVÝCH DOMECH
RZ	[Symbol]	[Symbol]	[Symbol]	PLOCHY REKREACE - ZAHRADKOVÉ OSADY
OV	[Symbol]	[Symbol]	[Symbol]	PLOCHY OBČANSKÉHO VYBAVENÍ - VEŘEJNÁ INFRASTRUKTURA
OM	[Symbol]	[Symbol]	[Symbol]	PLOCHY OBČANSKÉHO VYBAVENÍ - KOMERČNÍ ZAŘÍZENÍ MALÁ A STŘEDNÍ
OS	[Symbol]	[Symbol]	[Symbol]	PLOCHY OBČANSKÉHO VYBAVENÍ - TĚLOVÝCHOVNA A SPORTOVNÍ ZAŘÍZENÍ
OH	[Symbol]	[Symbol]	[Symbol]	PLOCHY OBČANSKÉHO VYBAVENÍ - HRBITOVY
TI	[Symbol]	[Symbol]	[Symbol]	PLOCHY TECHNICKÉ INFRASTRUKTURY - INŽENÝRSKÉ SÍTĚ
VS	[Symbol]	[Symbol]	[Symbol]	PLOCHY SMÍŠENÉ VÝROBNÍ
VX	[Symbol]	[Symbol]	[Symbol]	PLOCHY VÝROBY A SKLADOVÁNÍ - SE SPECIFICKÝM VYUŽITÍM
PV	[Symbol]	[Symbol]	[Symbol]	PLOCHY VEŘEJNÝCH PROSTRANSTVÍ
Zv	[Symbol]	[Symbol]	[Symbol]	PLOCHY VEŘEJNÝCH PROSTRANSTVÍ - VEŘEJNÁ ZELEN
Zs	[Symbol]	[Symbol]	[Symbol]	PLOCHY ZELENÉ SOUKROMÉ A VYHRANĚNÉ
ZP	[Symbol]	[Symbol]	[Symbol]	PLOCHY ZELENÉ PŘÍRODNÍHO CHARAKTERU
DS	[Symbol]	[Symbol]	[Symbol]	PLOCHY DOPRAVNÍ INFRASTRUKTURY - SILNIČNÍ
DZ	[Symbol]	[Symbol]	[Symbol]	PLOCHY DOPRAVNÍ INFRASTRUKTURY - ŽELEZNIČNÍ
[Symbol]	[Symbol]	[Symbol]	[Symbol]	KORIDOR ÚZEMNÍ REZERVY DOPRAVNÍ INFRASTRUKTURY - VODNÍ
DX	[Symbol]	[Symbol]	[Symbol]	PLOCHY DOPRAVNÍ INFRASTRUKTURY - SE SPECIFICKÝM VYUŽITÍM
W	[Symbol]	[Symbol]	[Symbol]	PLOCHY VODNÍ, VODOHOSPODÁŘSKÉ A PROTIVODŮROVŮVÝCH OPATŘENÍ
NZ	[Symbol]	[Symbol]	[Symbol]	PLOCHY ZEMĚDĚLSKÉ
NSp	[Symbol]	[Symbol]	[Symbol]	PLOCHY SMÍŠENÉ NEZASTAVĚNÉHO ÚZEMÍ
NL	[Symbol]	[Symbol]	[Symbol]	PLOCHY LESNÍ
NT	[Symbol]	[Symbol]	[Symbol]	PLOCHY TĚŽBY - NEZASTAVITELNÉ

DOPRAVNÍ INFRASTRUKTURA	STAV	NÁVRH	REZERVA	
[Symbol]	[Symbol]	[Symbol]	[Symbol]	DÁLNIČE
[Symbol]	[Symbol]	[Symbol]	[Symbol]	SILNICE III. TŘÍDY
[Symbol]	[Symbol]	[Symbol]	[Symbol]	MÍSTNÍ KOMUNIKACE
[Symbol]	[Symbol]	[Symbol]	[Symbol]	ÚČELOVÉ KOMUNIKACE
[Symbol]	[Symbol]	[Symbol]	[Symbol]	CYKLOSTEZKA
[Symbol]	[Symbol]	[Symbol]	[Symbol]	CYKLOTRASA
[Symbol]	[Symbol]	[Symbol]	[Symbol]	ŽELEZNICE
TECHNICKÁ INFRASTRUKTURA	STAV	NÁVRH	REZERVA	
[Symbol]	[Symbol]	[Symbol]	[Symbol]	MÍSTNÍ VODOVOD
[Symbol]	[Symbol]	[Symbol]	[Symbol]	ČISTÍRNA ODPADNÍCH VOD
[Symbol]	[Symbol]	[Symbol]	[Symbol]	STOKA SPLAŠKOVÉ KANALIZACE
[Symbol]	[Symbol]	[Symbol]	[Symbol]	STOKA TLAKOVÉ KANALIZACE
[Symbol]	[Symbol]	[Symbol]	[Symbol]	TRAFOSTANICE
[Symbol]	[Symbol]	[Symbol]	[Symbol]	VENKOVNÍ VEDENÍ VN 22 kV
[Symbol]	[Symbol]	[Symbol]	[Symbol]	KABEL VN 22 kV
[Symbol]	[Symbol]	[Symbol]	[Symbol]	DÁLKOVÝ KABEL
[Symbol]	[Symbol]	[Symbol]	[Symbol]	ZÁKLADOVÁ STANICE
[Symbol]	[Symbol]	[Symbol]	[Symbol]	RS VTL/STL
[Symbol]	[Symbol]	[Symbol]	[Symbol]	VTL PLYNOVOD
[Symbol]	[Symbol]	[Symbol]	[Symbol]	STL PLYNOVOD
KULTURNÍ LIMITY	STAV	NÁVRH	REZERVA	
[Symbol]	[Symbol]	[Symbol]	[Symbol]	ARCHITEKTONICKÝ CENNÉ STAVBY
[Symbol]	[Symbol]	[Symbol]	[Symbol]	HRANICE ARCHEOLOGICKÉHO NALEZIŠTĚ
[Symbol]	[Symbol]	[Symbol]	[Symbol]	OCHRANNÉ PÁSMO HRBITOVA
PŘÍRODNÍ LIMITY	STAV	NÁVRH	REZERVA	
[Symbol]	[Symbol]	[Symbol]	[Symbol]	50M OD LESA
[Symbol]	[Symbol]	[Symbol]	[Symbol]	SESVUNÁ ÚZEMÍ
VODNÍ HOSPODÁŘSTVÍ	STAV	NÁVRH	REZERVA	
[Symbol]	[Symbol]	[Symbol]	[Symbol]	ODVODNĚNÉ PLOCHY
[Symbol]	[Symbol]	[Symbol]	[Symbol]	HLAVNÍ ODVODŇOVACÍ ZAŘÍZENÍ
TECHNICKÉ LIMITY	STAV	NÁVRH	REZERVA	
[Symbol]	[Symbol]	[Symbol]	[Symbol]	BEZPEČNOSTNÍ PÁSMO VTL PLYNOVODU
[Symbol]	[Symbol]	[Symbol]	[Symbol]	OCHRANNÉ PÁSMO VEDENÍ VN
[Symbol]	[Symbol]	[Symbol]	[Symbol]	OCHRANNÉ PÁSMO KOMUNIKACÍ
[Symbol]	[Symbol]	[Symbol]	[Symbol]	OCHRANNÉ PÁSMO ŽELEZNICE
[Symbol]	[Symbol]	[Symbol]	[Symbol]	OCHRANNÉ PÁSMO LETIŠTĚ
[Symbol]	[Symbol]	[Symbol]	[Symbol]	HRANICE OCHRANĚNÉHO LOŽISKOVÉHO ÚZEMÍ
[Symbol]	[Symbol]	[Symbol]	[Symbol]	HRANICE VYHRANĚNÉHO BILOKOVANÉHO LOŽISKA
[Symbol]	[Symbol]	[Symbol]	[Symbol]	HRANICE NEVYHRANĚNÉHO LOŽISKA
[Symbol]	[Symbol]	[Symbol]	[Symbol]	HRANICE DOBÝVACÍHO PROSTORU
[Symbol]	[Symbol]	[Symbol]	[Symbol]	BODOVÁ PODOLOVÁNÁ ÚZEMÍ
[Symbol]	[Symbol]	[Symbol]	[Symbol]	HRANICE STANOVENÉHO ZÁPLAVOVÉHO ÚZEMÍ
[Symbol]	[Symbol]	[Symbol]	[Symbol]	HRANICE AKTIVNÍ ZÓNY ZÁPLAVOVÉHO ÚZEMÍ
[Symbol]	[Symbol]	[Symbol]	[Symbol]	INTERAKČNÍ PRVKY LINOVÉ
[Symbol]	[Symbol]	[Symbol]	[Symbol]	LINOVÁ STROMOVÁ ZELEN
[Symbol]	[Symbol]	[Symbol]	[Symbol]	INTERAKČNÍ PRVKY PLOŠNÉ

AUTORSKÝ KOLEKTIV	ING. ARCH. PETR MALÝ	PLYNOFKACE	ING. LUBUŠA KLJUČOVÁ
URBANISMUS, I.P.	ING. ARCH. PETR MALÝ	ELEKTRO	ING. JIŘÍ ŠKODRÝ
VODNÍ HOSPODÁŘSTVÍ	ING. LUBUŠA KLJUČOVÁ	ÚSES, KRAJINA	ING. HANA TOMÁŠKOVÁ
DATUM	ČERVEN 2019	MĚŘITKO	1 : 5000
		PORÍZOVATEL	MŮ HRANICE

POLOM	ÚZEMNÍ PLÁN ODŮVODNĚNÍ
KOORDINAČNÍ VÝKRES	ČÍSLO VÝKRESU II.2.a

AUTORIZOVANÝ ARCHITEKT
ING. ARCH. PETR MALÝ
ČÍSLO AUTORIZACE: ČKA 1990