
ÚZEMNÍ PLÁN
HUSTOPEČE
NAD BEČVOU

ÚPLNÉ ZNĚNÍ PO VYDÁNÍ ZMĚNY Č. 2

Č.V. A.2.3 B DOPRAVNÍ A TECHNICKÁ INFRASTRUKTURA - ENERGETIKA, SPOJE 1:5 000

ZÁZNAM O ÚČINNOSTI

SPRÁVNÍ ORGÁN, KTERÝ ZMĚNU Č. 2 VYDAL:	ZASTUPITELSTVO MĚSTYSE HUSTOPEČE NAD BEČVOU
POŘADOVÉ ČÍSLO ZMĚNY:	2
DATUM NABYTÍ ÚČINNOSTI ZMĚNY Č. 2:	
POŘIZOVATEL:	MĚSTSKÝ ÚŘAD HRANICE ODBOR ROZVOJE MĚSTA
OPRÁVNĚNÁ OSOBA POŘIZOVATELE: JMÉNO A PŘÍJMENÍ:	PAVEL ŽERAVÍK
FUNKCE:	REFERENT ODBORU ROZVOJE MĚSTA
PODPIS:	OTISK ÚŘEDNÍHO RAZÍTKA:

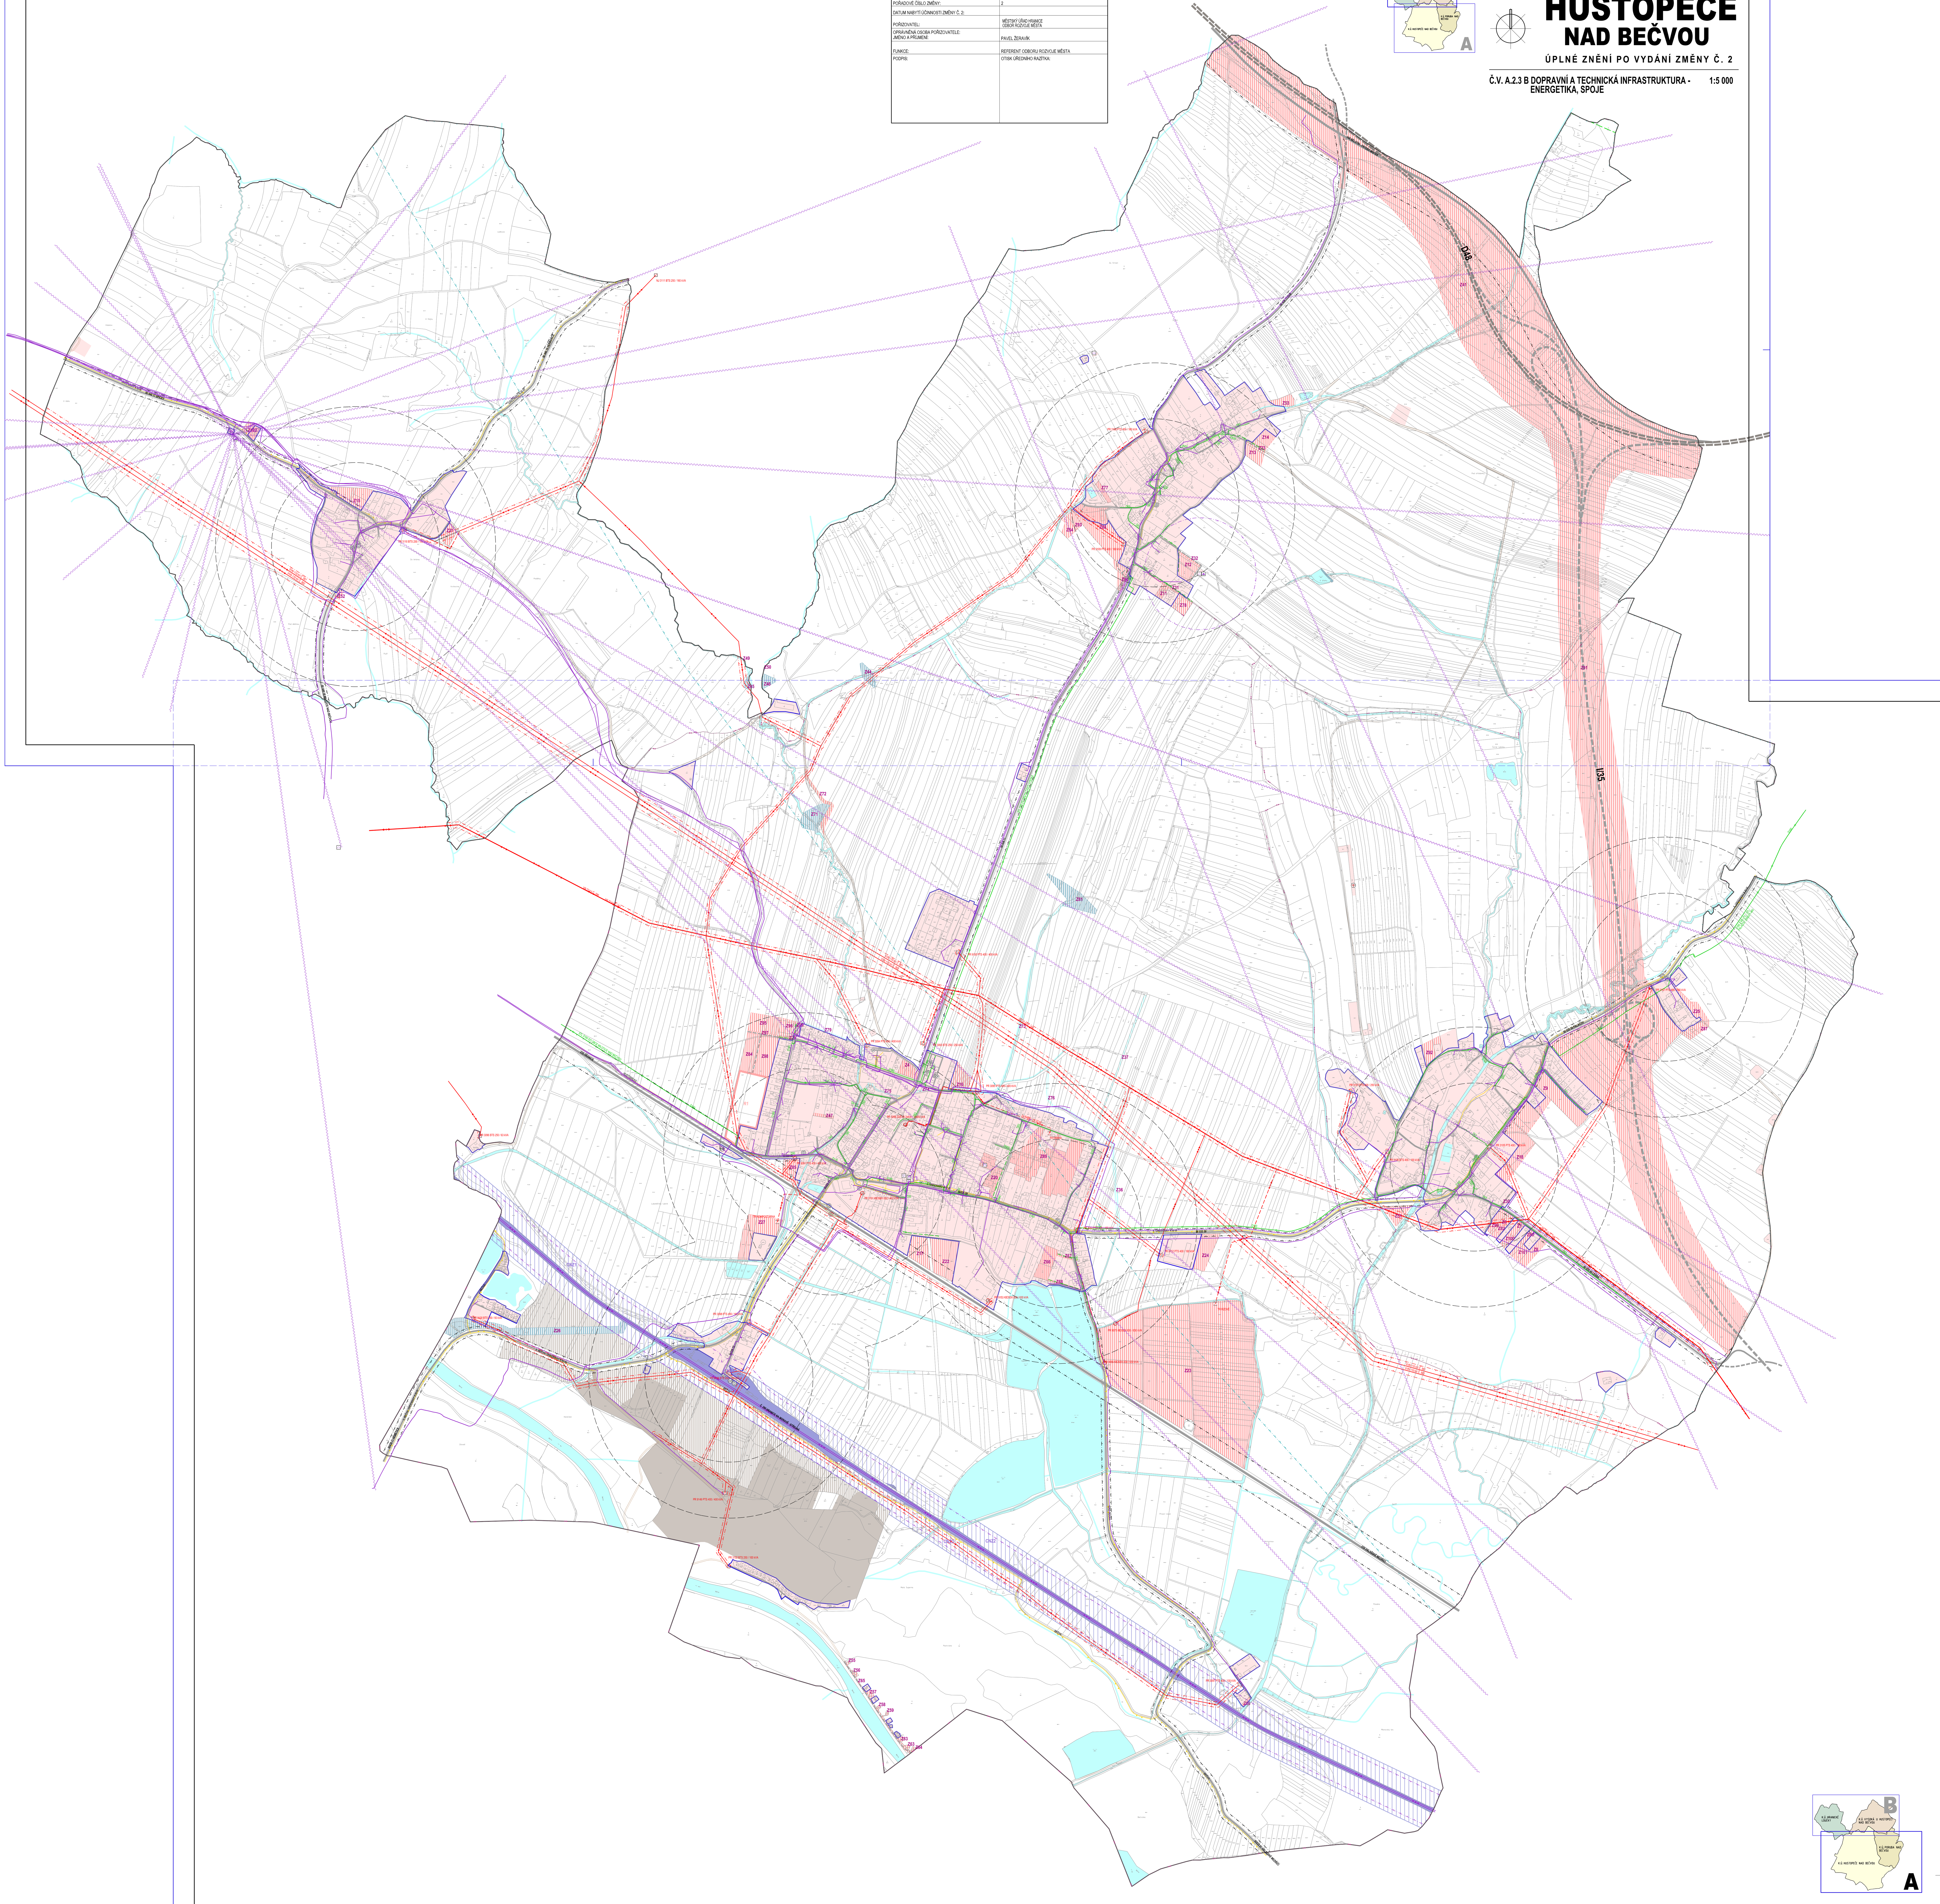

ÚZEMNÍ PLÁN
HUSTOPEČE
NAD BEČVOU

ÚPLNÉ ZNĚNÍ PO VYDÁNÍ ZMĚNY Č. 2

STABILIZOVANÉ PLOCHY	NÁVRHOVÉ PLOCHY	ÚZEMNÍ REZERVY	
			HRANICE ŘEŠENÉHO ÚZEMÍ
			HRANICE KATASTRÁLNÍHO ÚZEMÍ
			HRANICE ZASTAVĚNÉHO ÚZEMÍ K 15.11.2022
			ZASTAVĚNÉ ÚZEMÍ A OSTATNÍ STABILIZOVANÉ PLOCHY
			PLOCHY ŽELEZNICE
	CNZ1		KORIDOR MODERNIZACE ŽELEZNIČNÍ TRATĚ 280 HRANICE - HORNÍ LIDEČ - HRANICE ČR
			PLOCHY ZMĚN
			PLOCHY ÚZEMNÍCH REZERV
			VODNÍ PLOCHY A TOKY
			OCHRANNÉ HRÁZE
			PLOCHY TĚŽBY NEROSTŮ
	Z1	R1	ID ZASTAVITELNÝCH PLOCH ID ÚZEMNÍCH REZERV
			DÁLNICE II. TŘÍDY (NAVRŽENÁ OSA DÁLNICE II. TŘÍDY MÁ POUZE INFORMATIVNÍ CHARAKTER)
			SILNICE I. TŘÍDY (NAVRŽENÁ OSA SILNICE I. TŘÍDY MÁ POUZE INFORMATIVNÍ CHARAKTER)
			SILNICE III. TŘÍDY
			MÍSTNÍ KOMUNIKACE
			ÚČELOVÉ KOMUNIKACE
			ŽELEZNICE
			CYKLOTRASY, CYKLOSTEZKY
			CHODNÍKY, PĚŠÍ PROPOJENÍ
			ČERPACÍ STANICE POHONNÝCH HMOT
			GARÁŽE
			PARKOVIŠTĚ
			VLAKOVÉ NÁDRAŽÍ
			ZASTÁVKY HROMADNÉ PŘEPRAVY OSOB
			LETIŠTĚ
			DOCHÁZKOVÉ VZDÁLENOSTI ZASTÁVEK HROMADNÉ DOPRAVY
			OCHRANNÉ PÁSMO SILNICE
			OCHRANNÉ PÁSMO ŽELEZNICE
			OCHRANNÁ PÁSMA LETECKÝCH ZABEZPEČOVACÍCH ZAŘÍZENÍ MINISTERSTVA OBRANY
			ELEKTRICKÉ VEDENÍ VVN 110 kV
			ELEKTRICKÉ VEDENÍ VN 22 kV
			ELEKTRICKÉ VEDENÍ VN 22 kV - NÁVRH NA ZRUŠENÍ
			KABEL ELEKTRICKÉHO VEDENÍ VN 22 kV
			ELEKTRICKÁ STANICE (TRAFOSTANICE)
			OCHRANNÉ PÁSMO ELEKTRICKÉHO VEDENÍ
			VTL PLYNOVOD
			STL PLYNOVOD
			REGULAČNÍ STANICE PLYNU VTL / STL
			BEZPEČNOSTNÍ PÁSMO VTL PLYNOVODU
			RR TRASA
			TELEKOMUNIKAČNÍ SÍŤ
			ZÁKLADNOVÁ STANICE
			TELEFONNÍ ÚSTŘEDNA
			RADIOVÁ STANICE
			OCHRANNÉ PÁSMO RADIOVÉ STANICE

ZÁZNAM O ÚČINNOSTI

SPRÁVNÍ ORGÁN, KTERÝ ZMĚNU Č. 2 VYDAL:	ZASTUPITELSTVO MĚSTYSE HUSTOPEČE NAD BEČVOU
POŘADOVÉ ČÍSLO ZMĚNY:	2
DATUM NABYTÍ ÚČINNOSTI ZMĚNY Č. 2:	
POŘIZOVATEL:	MĚSTSKÝ ÚŘAD HRANICE ODBOR ROZVOJE MĚSTA
OPRÁVNĚNÁ OSOBA POŘIZOVATELE: JMÉNO A PŘÍJMENÍ:	PAVEL ŽERAVÍK
FUNKCE:	REFERENT ODBORU ROZVOJE MĚSTA
PODPIS:	OTISK ÚŘEDNÍHO RAZÍTKA:

A.2.3 A

Ing. arch. Vladimír Dujka, Kamenná 3858, Zlín 760 01

Pořizovatel: Městský úřad Hranice, Odbor rozvoje města		Zak.č.:	03/2022
Obec: Hustopeče nad Bečvou | Okres: Přerov	Kraj: Olomoucký	Arch.č.:	702/22
Akce:		Formát:	33 A4
ÚZEMNÍ PLÁN HUSTOPEČE NAD BEČVOU ÚPLNÉ ZNĚNÍ PO VYDÁNÍ ZMĚNY Č. 2		Stupeň:	ÚZEMNÍ PLÁN
		Datum:	10/2023
		Měřítko:	1:5 000
Obsah: DOPRAVNÍ A TECHNICKÁ INFRASTRUKTURA - ENERGETIKA, SPOJE		Č.v.:	A.2.3