



ÚZEMNÍ PLÁN MALHOTICE VE ZNĚNÍ ZMĚNY Č. 1

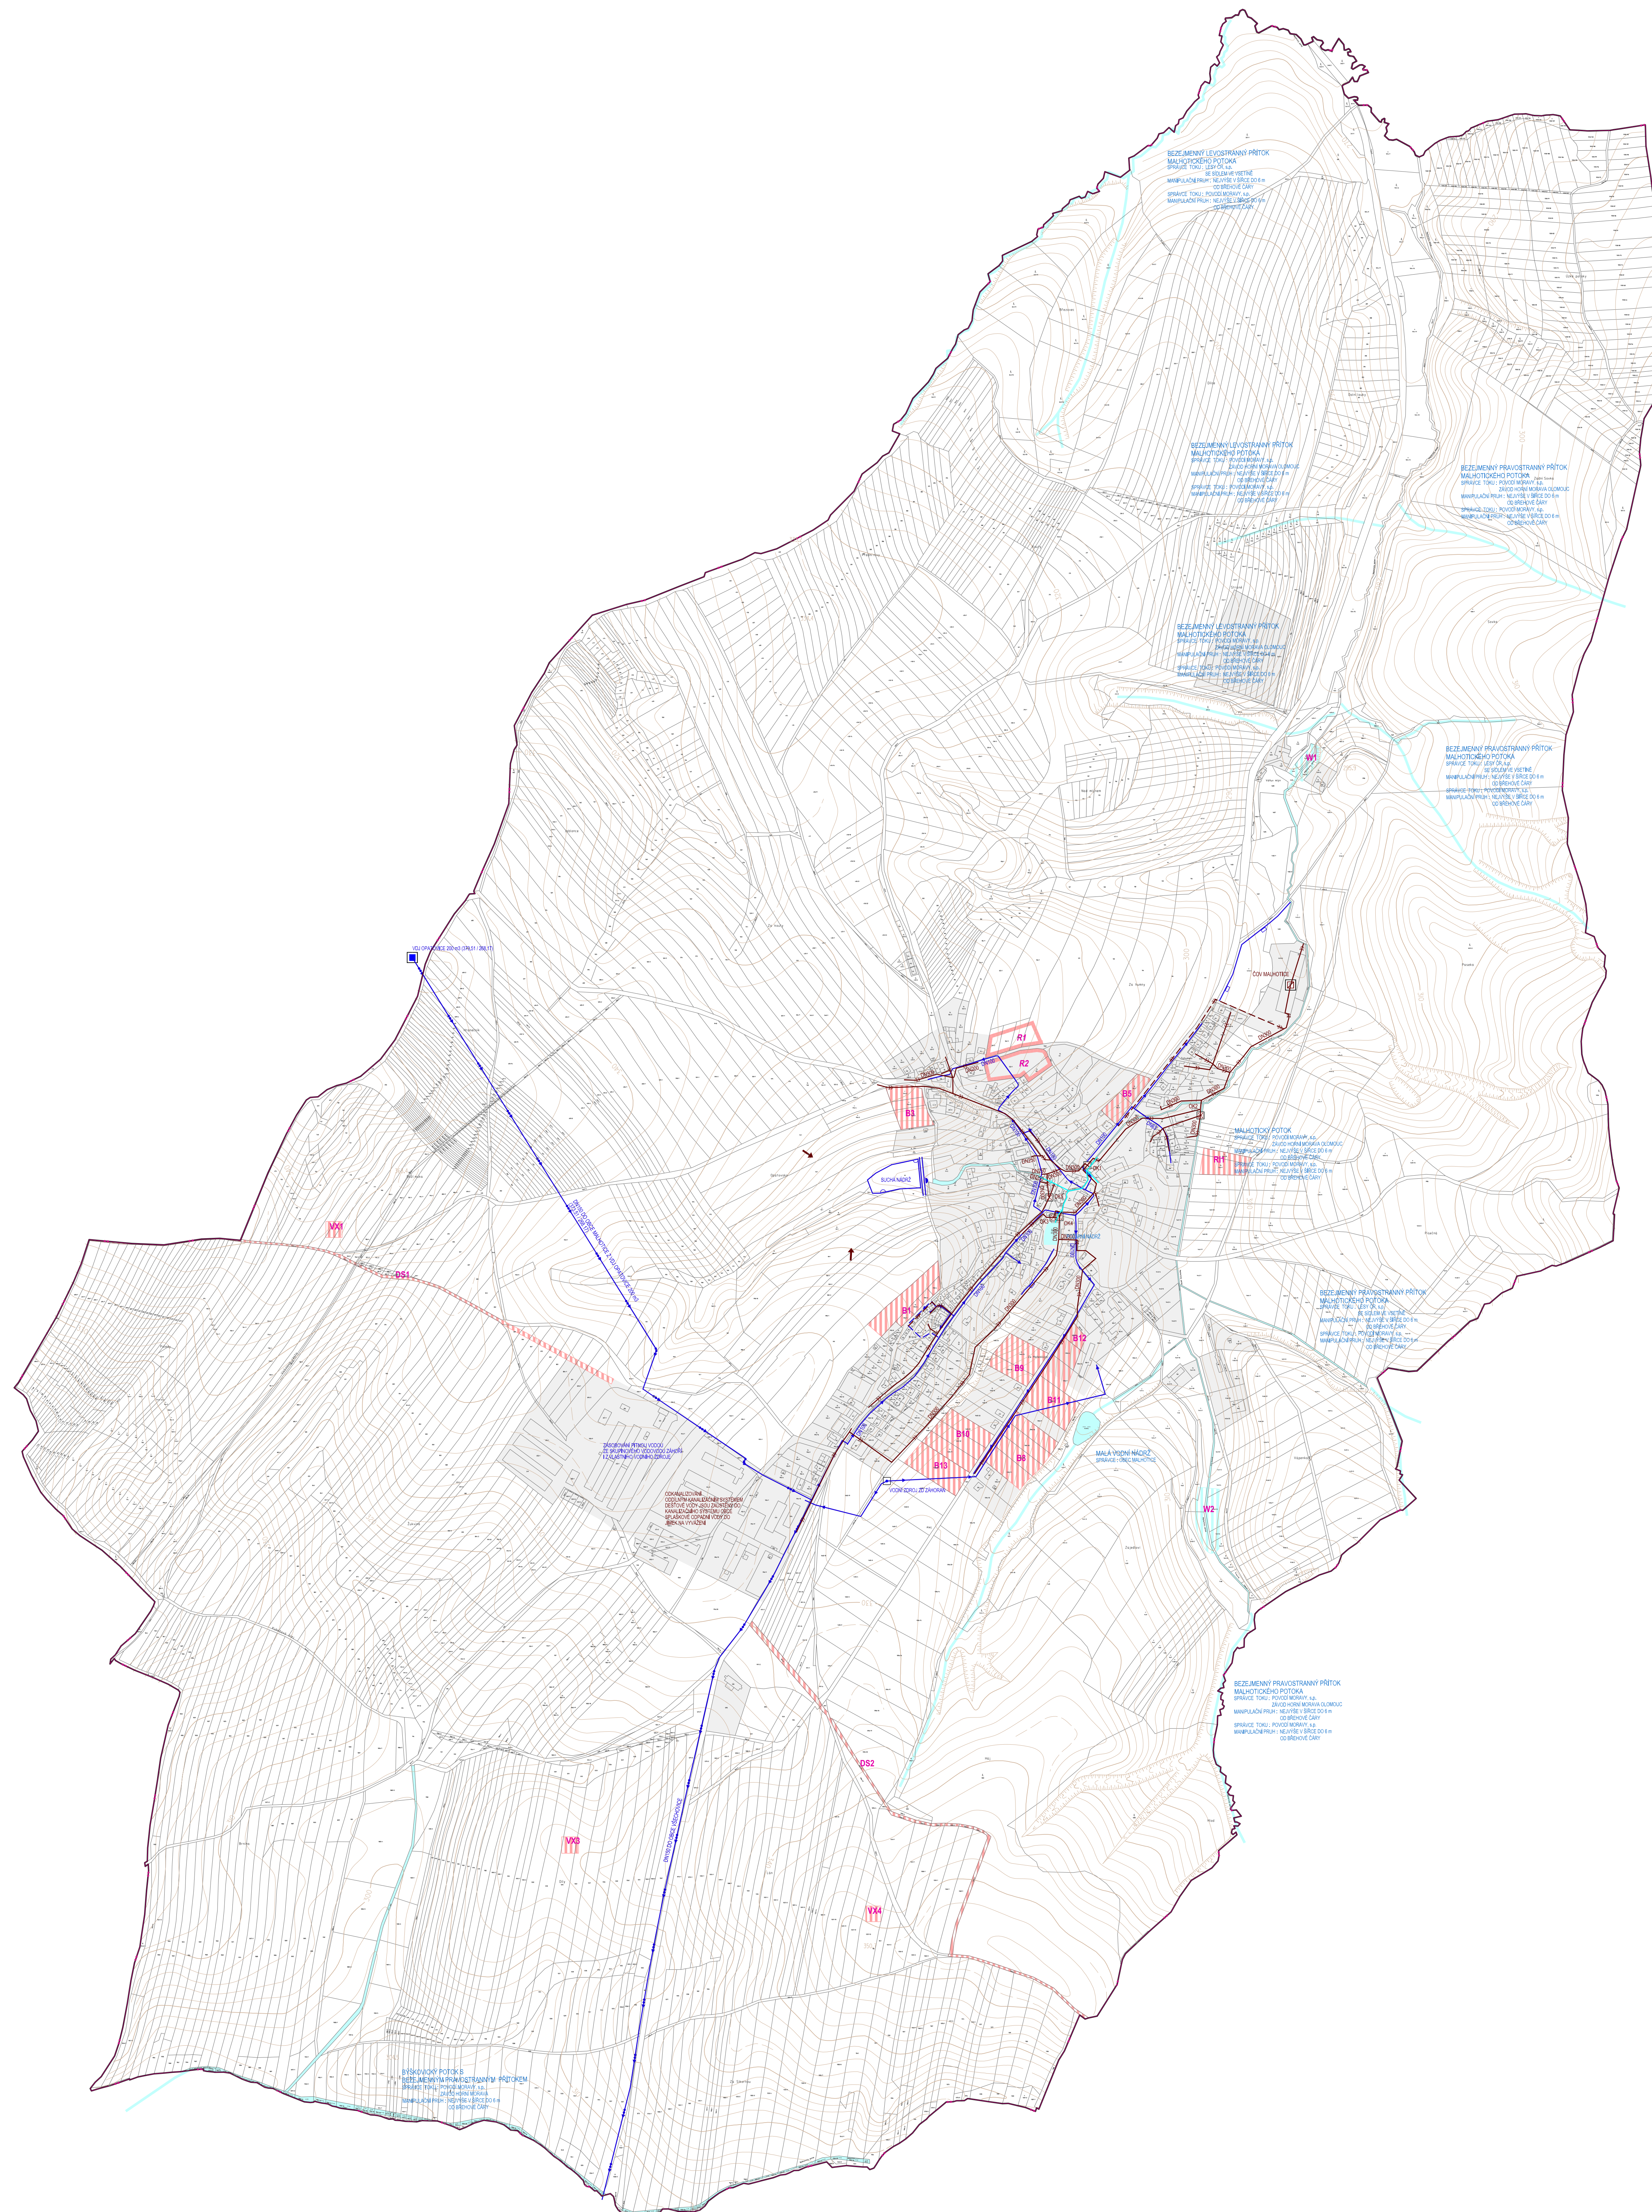

STABILIZOVANÉ PLOCHY	NÁVRHOVÉ PLOCHY	PLOCHY ÚZEMNÍCH REZERV	
			HRANICE ŘEŠENÉHO ÚZEMÍ
			STABILIZOVANÉ PLOCHY
			PLOCHY ZMĚN
			ID ZASTAVITELNÝCH PLOCH
			ID PLOCH ÚZEMNÍCH REZERV
			PLOCHY VODNÍ A VODOHOSPODÁŘSKÉ
			PŘÍRÁDEK VODOVODNÍ ŘÁD
			ROZVODNÁ VODOVODNÍ SÍŤ
			VODNÍ ZDROJ
			VODOJEM
			JEDNOTNÁ KANALIZACE
			DEŠŤOVÁ KANALIZACE
			ZATRUBNĚNÝ VODNÍ TOK
			ČIŠTĚNA ODPADNÝCH VOD
			COLEKČOVACÍ KOMORA
			LAPEČ SPALOVNIN
			PŘÍTOK ETŘAVLIVÝCH VOD
			PROTIPOVODŇOVÁ HRÁZ
			ZÁCHYTNÝ PŘÍKOP
			RETEVNÍ PROSTOR - PLOCHA URČENÁ K ROZVLIVU POVOJNE

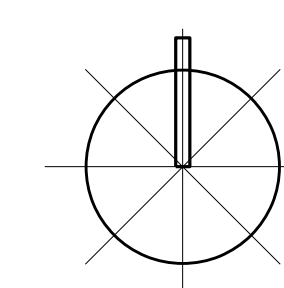

ING. ARCH. J. ŠIMORDOVÁ, POD VODOJEMEM 4500, ZLÍN			
Položka: Malhotiče úřad Hranice		Zak.č.: 02/2008	
Objekt: Malhotice	Okres: Písek	Arch.č.: 02/2008	
Adresa:		Formát: 15 A4	
ÚZEMNÍ PLÁN MALHOTICE		Štupň: ÚZEMNÍ PLÁN	
		Datum: 04/2011	
		Měřítko: 1:5 000	
Obsah:	včetně územní studie	Č.v.: B1.5	