
ÚZEMNÍ PLÁN HORNÍ TĚŠICE

SCHEMA DOPRAVNÍ A TECHNICKÉ INFRASTRUKTURY

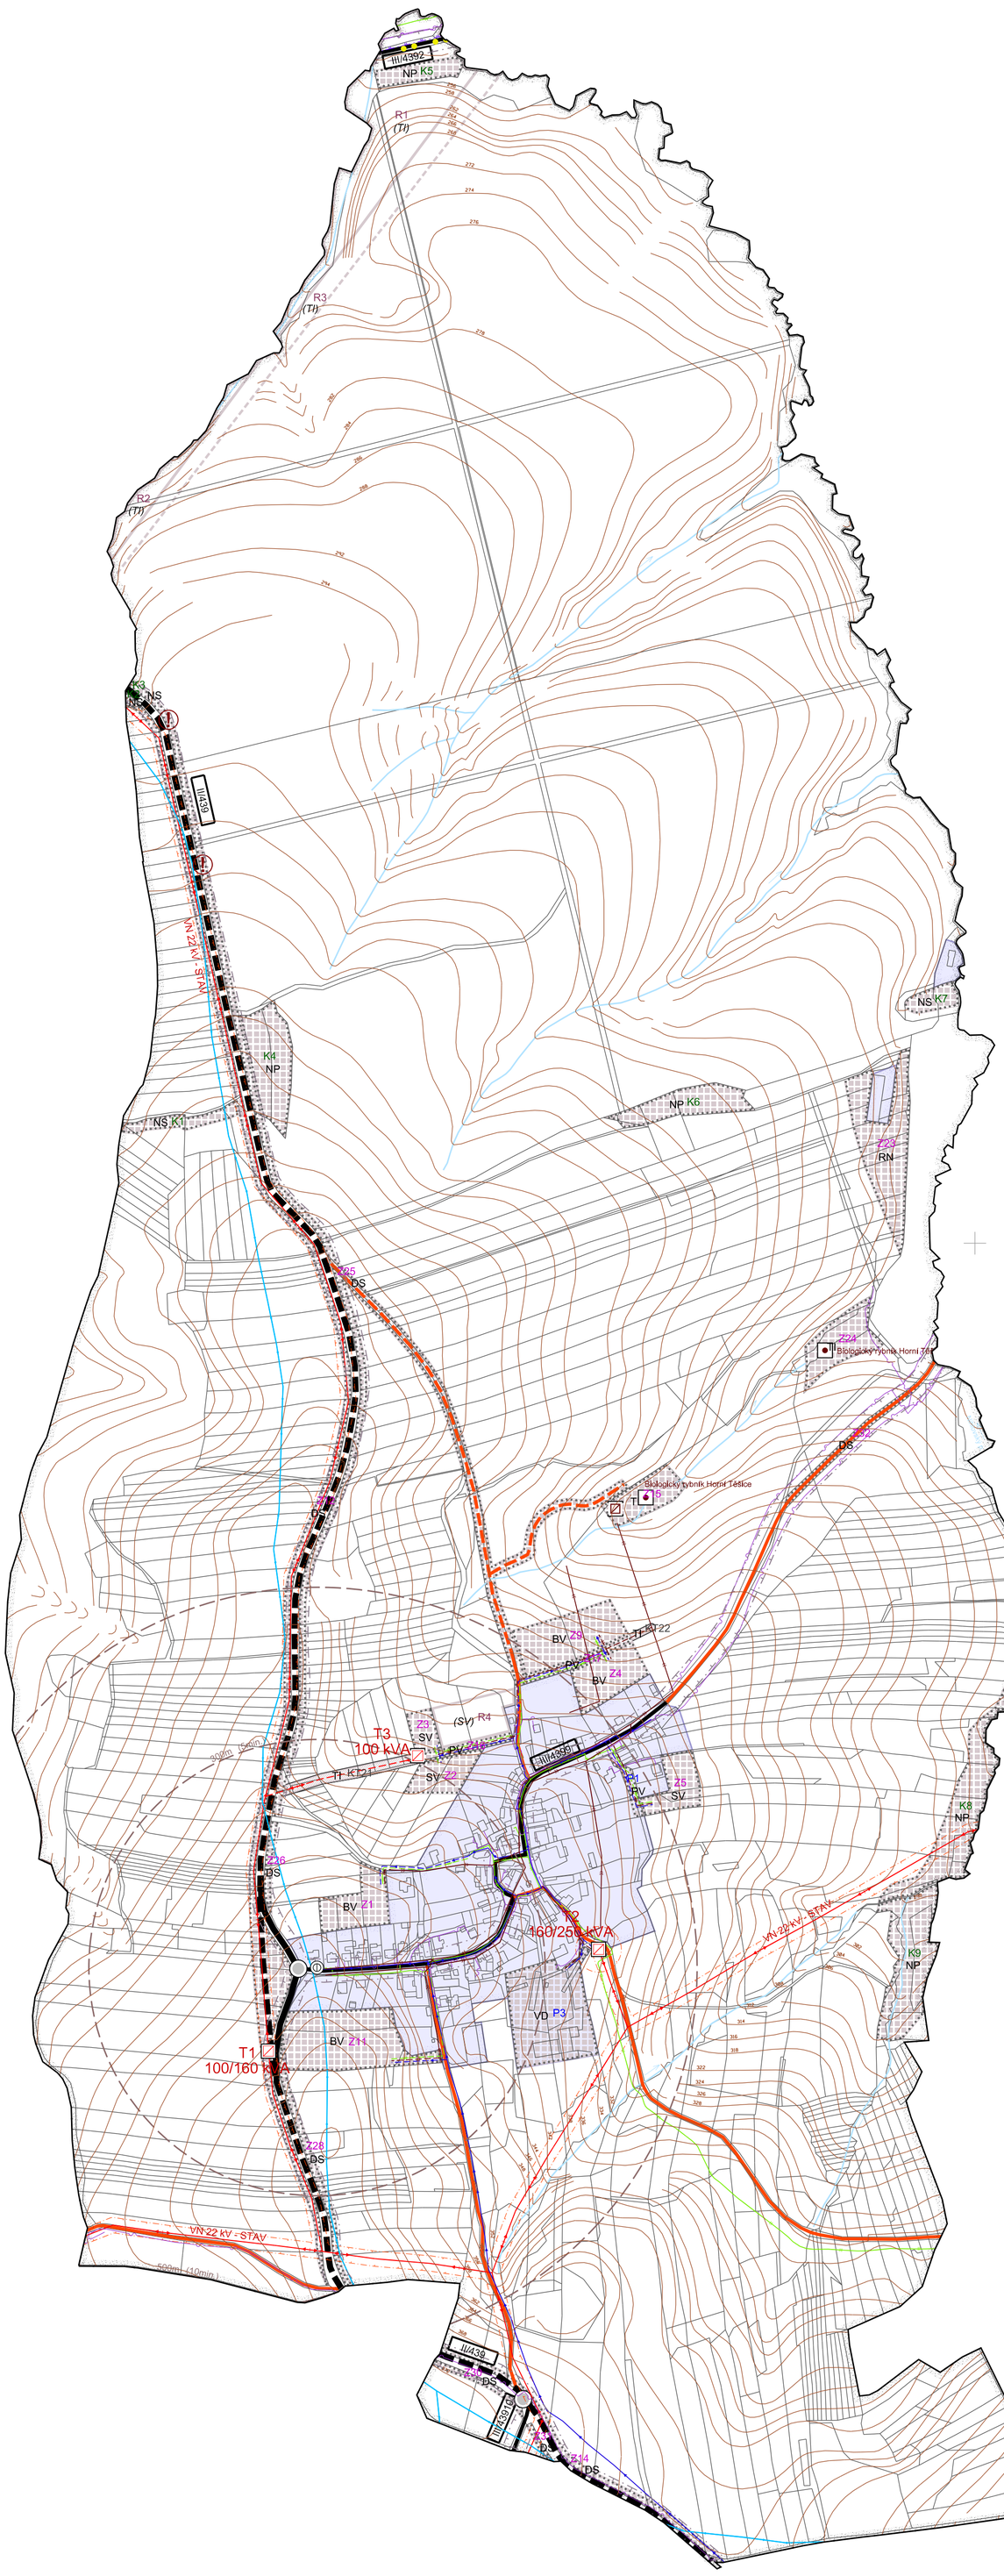

0 50 100 200 300 400 500 1000m

LEGENDA

	plochy stabilizované	plochy změn	územní rezervy
HRANICE ŘEŠENÉHO ÚZEMÍ			
ZASTAVĚNÉ ÚZEMÍ K 1.6.2017			
ZASTAVITELNÉ PLOCHY		Z1	
PLOCHY PŘESTAVBY		P1	
PLOCHY ZMĚN V KRAJINĚ		K1	
OZNAČENÍ KORIDORŮ TECHNICKÉ INFRASTRUKTURY		KT21	
PARCELNÍ KRESBA			
PARCELNÍ KRESBA VNITŘNÍ			
NÁVRHOVÉ PLOCHY			
KÓD PLOCHY S ROZDÍLNÝM ZPŮSOBEM VYUŽITÍ		SV	(SV)
TECHNICKÁ INFRASTRUKTURA - inženýrské sítě koridor pro nadzemní vedení VVN 400 kV - územní rezerva dle ZÚR OK			(TI)
TECHNICKÁ INFRASTRUKTURA - inženýrské sítě koridor pro nadzemní vedení VVN 400 kV - územní rezerva dle ÚS E1 vedení 400 kV Nošovice - Prosenice			(TI)

	stav	návrh
SILNICE II. TŘÍDY	II/439	
SILNICE III. TŘÍDY	III/4392	
SILNIČNÍ KŘIŽOVATKA		
OCHRANNÉ PÁSMO SILNICE		
MÍSTNÍ KOMUNIKACE		
CYKLOSTEZKA		
DOCHÁZKOVÁ VZDÁLENOST		
ZASTÁVKA HROMADNÉ DOPRAVY		
PROBLÉMOVÉ MÍSTO - MOŽNÝ STŘET SE ZVĚŘÍ		
NADZEMNÍ VEDENÍ EL. ENERGIE 22 kV		
OCHRANNÉ PÁSMO VEDENÍ EL. ENERGIE		
TRAFOSTANICE		
STL PLYNOVOD		
TELEKOMUNIKAČNÍ KABEL MÍSTNÍ		
VODOVOD MÍSTNÍ		
PÁSMO HYG. OCHRANY VOD. ZDROJE STUPNĚ 2b		
POVODÍ, ROZVODÍ		
KANALIZAČNÍ STOKA DEŠŤOVÁ		
KANALIZAČNÍ STOKA JEDNOTNÁ		
ČISTÍRNA ODPADNÍCH VOD		
BIOLOGICKÝ RYBNÍK		
VÝŠKOPIS	328	
VODNÍ TOKY		

	výtisk číslo:	otisk autorizačního razítka:

Příloha č. 4

Olomoucký kraj
Projekt spolufinancován Olomouckým krajem

GENERÁLNÍ PROJEKTANT:
Ing. Lubor Sawicki | autorizovaný architekt ČKA 03654 | Ohrada 1854, 755 01 Vsetín | gsm + 420 604 859 068 | lubor.sawicki@seznam.cz | www.t-raum.cz

OBJEDNATEL:	STUPEŇ:	Č. ZAKÁZKY:	DATUM:
OBEC HORNÍ TĚŠICE, KRAJ OLOMOUCKÝ	VEŘEJNÉ PROJEDNÁNÍ	06/13	říjen 2017

ÚZEMNÍ PLÁN HORNÍ TĚŠICE	MĚŘÍTKO	Č. VÝKRESU
SCHEMA DOPRAVNÍ A TECHNICKÉ INFRASTRUKTURY	1:5 000	B/II.4

Mapový podklad: © ČÚZK