


SITUACE 1:250

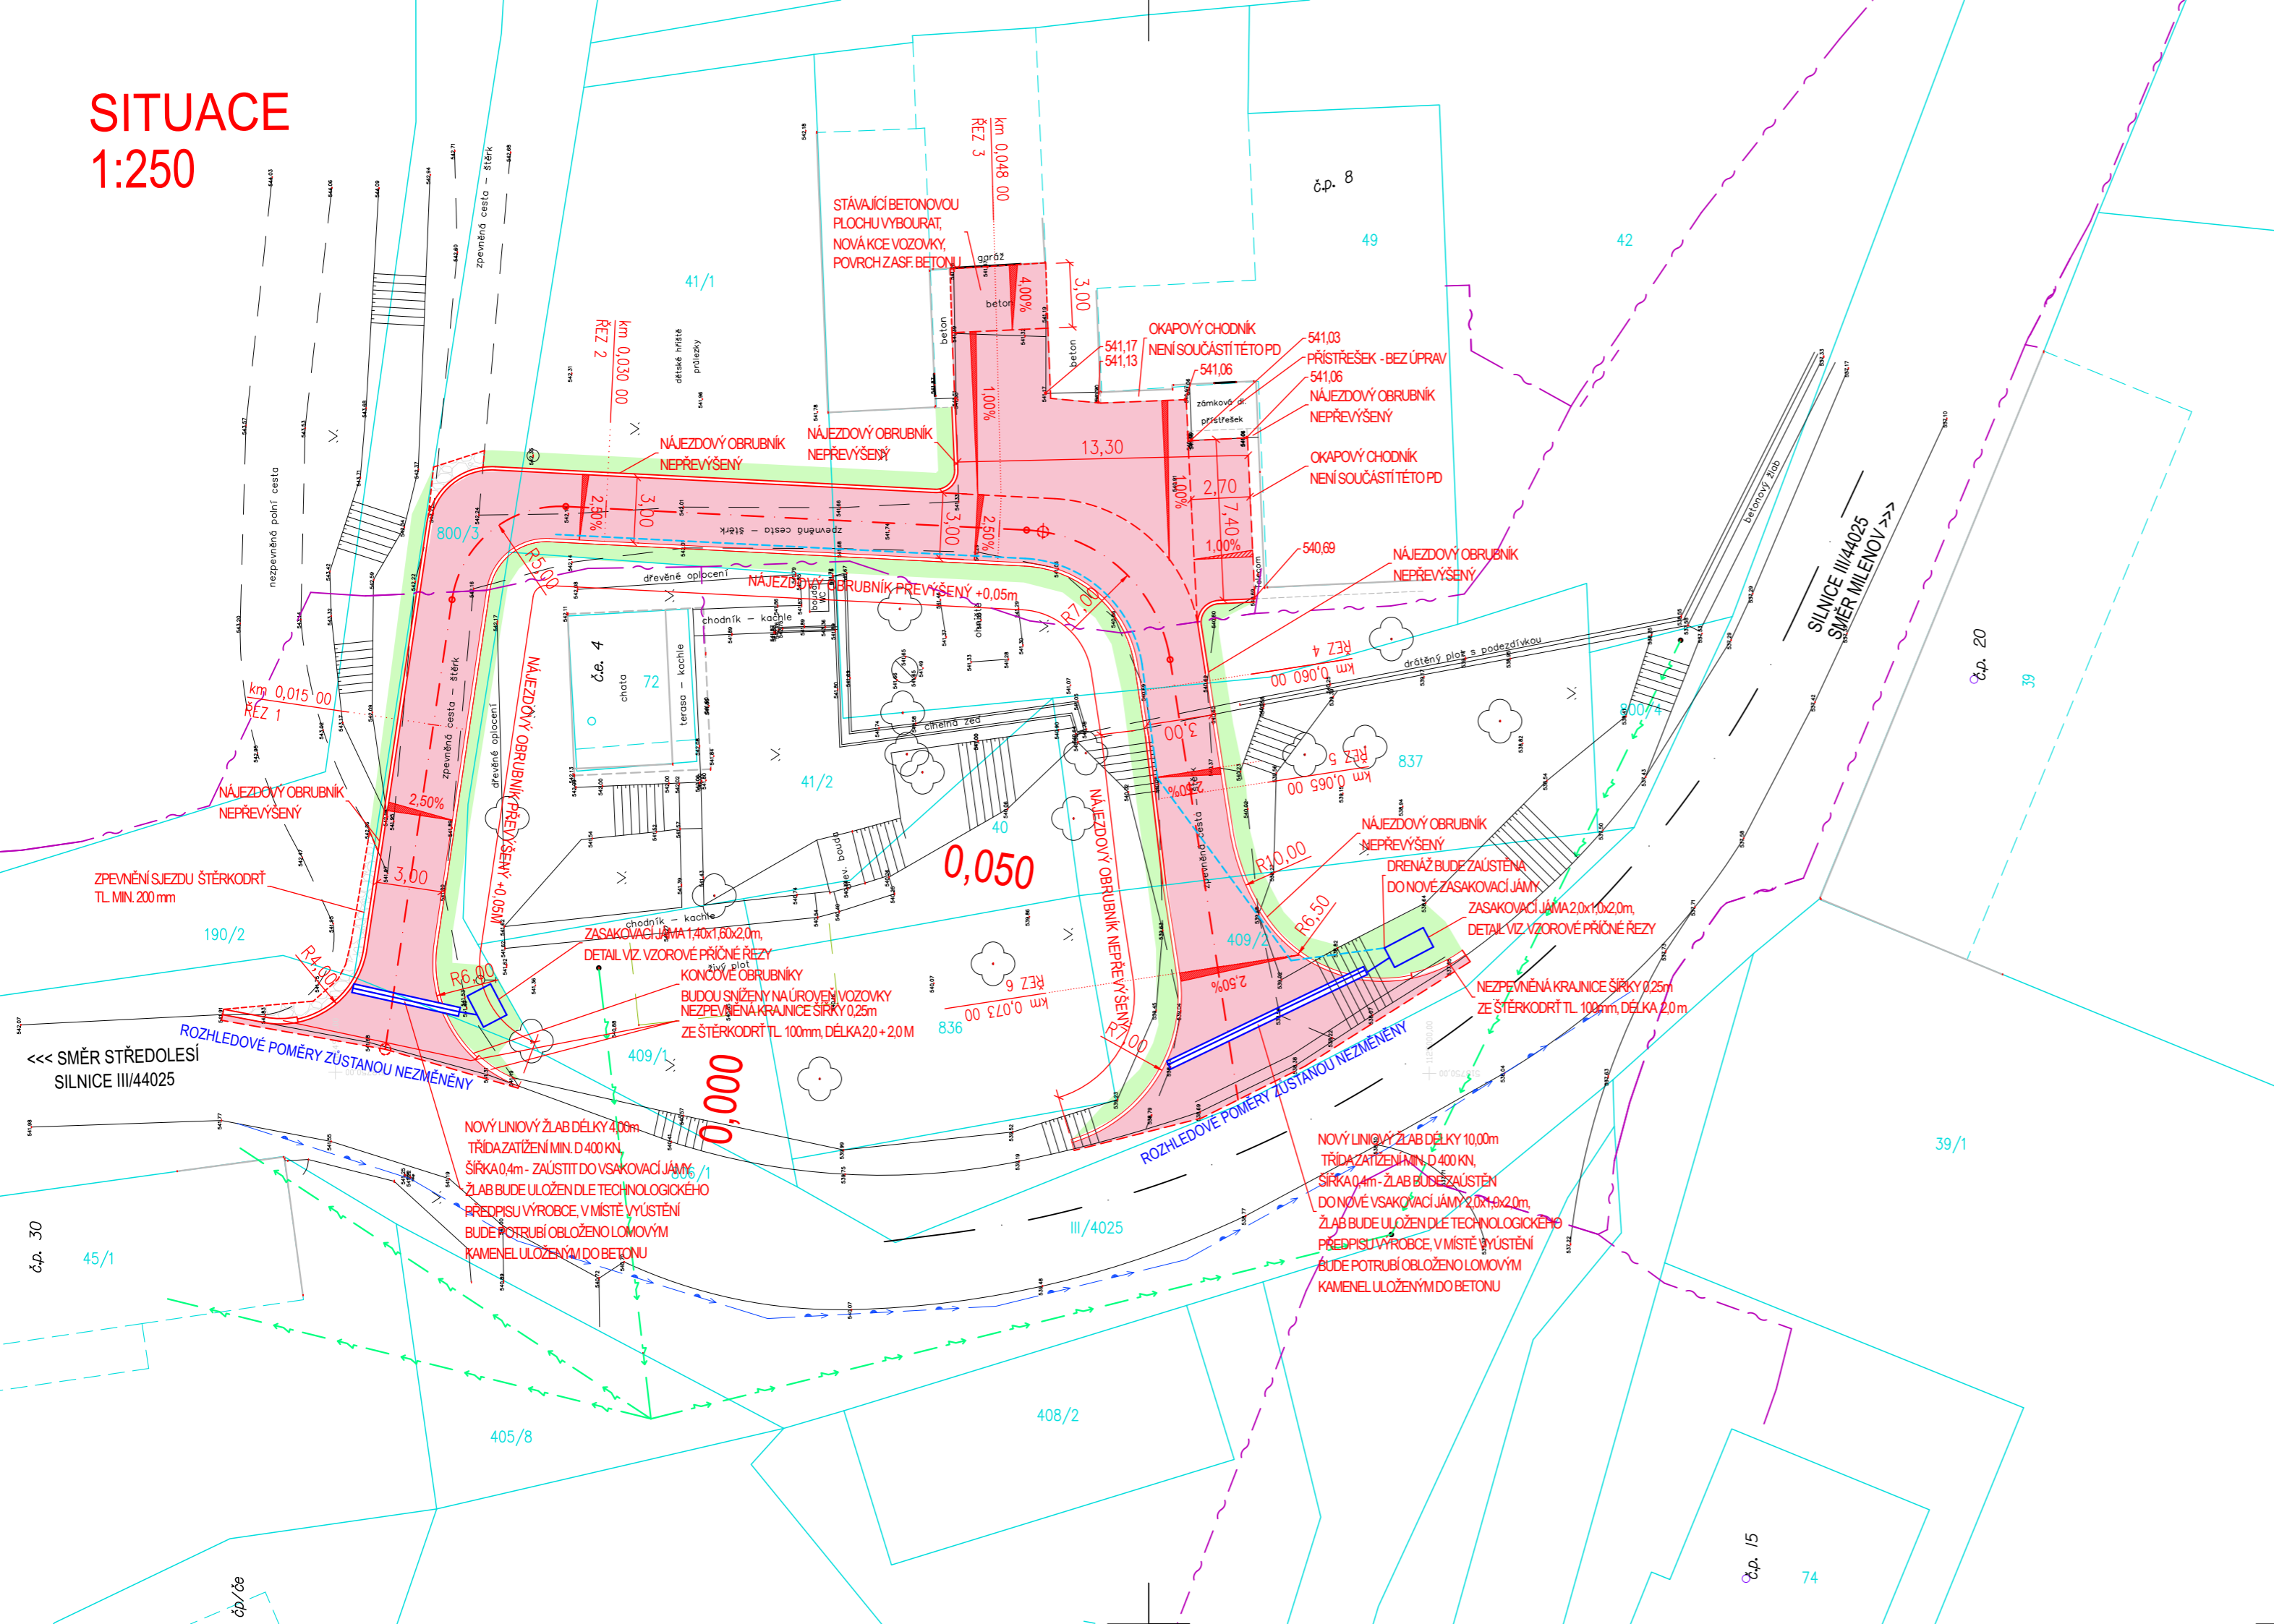

LEGENDA SÍŤI – STÁVAJÍCÍ


- EL. VEDENÍ NN – PODZEMNÍ VEDENÍ (ČEZ)
- SÍŤ EL. KOMUNIKACI – PODZEMNÍ VEDENÍ (CETIN)
- VODOVOD (VAS)

LEGENDA ČAR

- STÁVAJÍCÍ STAV
- NOVÝ STAV (OBRUBNÍKY, KRAJNICE ...)
- - - HRANICE PARCEL DLE KN
- - - PODÉLNÁ DRENÁŽ

LEGENDA PLOCH A ÚPRAV

- KOMUNIKACE – ASFALTOVÝ KRYT
- NOVÁ KONSTRUKCE VOZOVKY – SKLADBA KONSTRUKCE VOZOVKY N1
- VÝŠK. ÚPRAVA SJEZDU – ŠTĚRKODŘŮ ŠD, TL. 200mm
- ZATRAVNĚNÍ – OHUMUSOVÁNÍ TL. 100 + OSEŤI

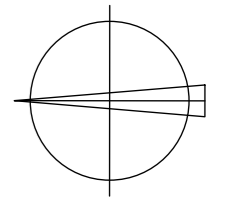

POZNÁMKY

PŘED ZAPOČETÍM ZEMNÍCH PRACÍ JE NUTNO VYTYČIT VEŠKERÉ PODZEMNÍ SÍŤI
SÍŤI NENÍ MOŽNO ODMĚŘOVAT Z TOHOTO VÝKRESU, BYLY VYNESENÝ POUZE INFORMATIVNĚ
PŘESNÁ POLOHA SJEZDŮ MŮŽE BÝT UPRAVENA NA MÍSTĚ

SOUŘADNICOVÝ SYSTÉM: JTSK
VÝŠKOVÝ SYSTÉM: Balt p.v.

VYPRACOVAL:	ZODP.PROJEKT.	KRESLIL:	VED.PROJEKCE	NELL PROJEKT s. r. o. Kvítková 3687 760 01 Zlín	
Bc. Petr Jaroš	Ing. Karel Kuchař	Bc. Petr Jaroš	Zuzana Kuchařová		
KRAJ: Olomoucký		KAT. ÚZEMÍ: Uhřínov u Hranic			
STAVEBNÍK: Město Hranice		AKCE:		DATUM	10/2023
VÝSTAVBA ÚČELOVÉ KOMUNIKACE U SDH, UHŘÍNOV č.p. 8		OBSAH:		STUPEŇ	DŮRSP
SITUACE		MĚŘÍTKO:		ZAKÁZK. ČÍSLO	
		1:250		ČÍSLO VÝKRESU	D.1.1.2.a