




# PRÍLOHA č. 2

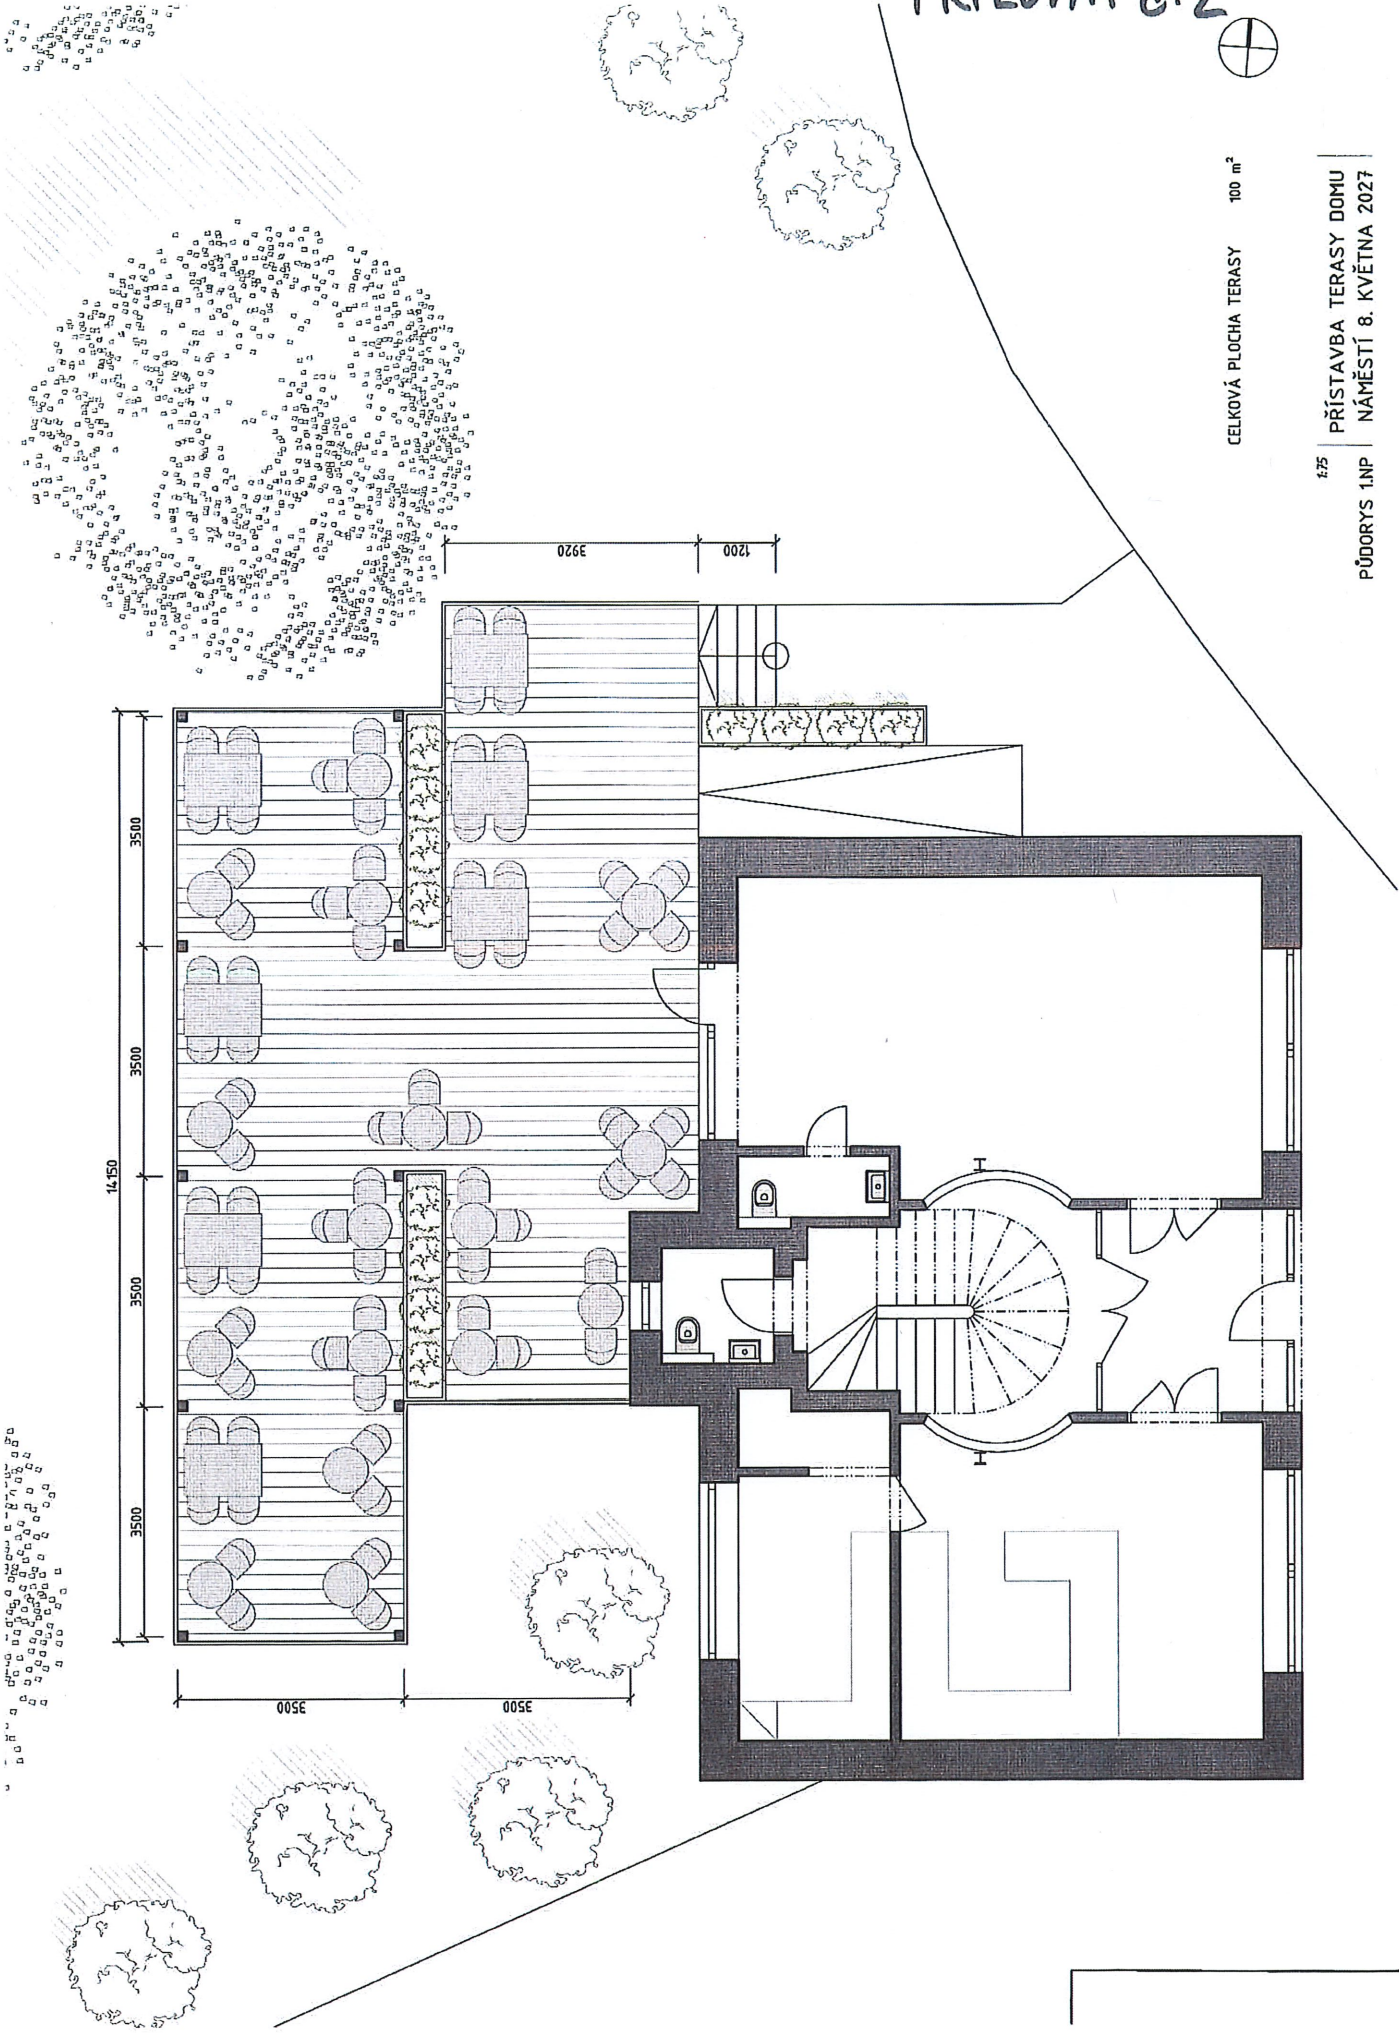


CELKOVÁ PLOCHA TERASY 100 m<sup>2</sup>



1:75 | PRÍSTAVBA TERASY DOMU  
NÁMESTÍ 8. KVĚTNA 2027  
PŮDORYS 1.NP



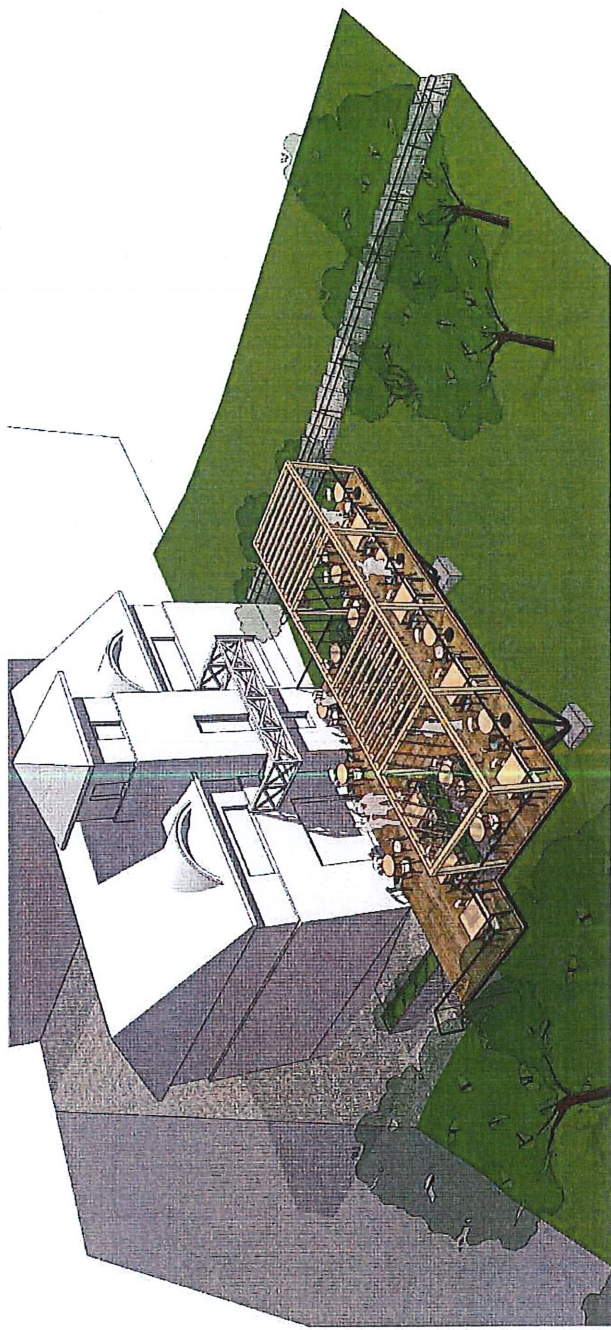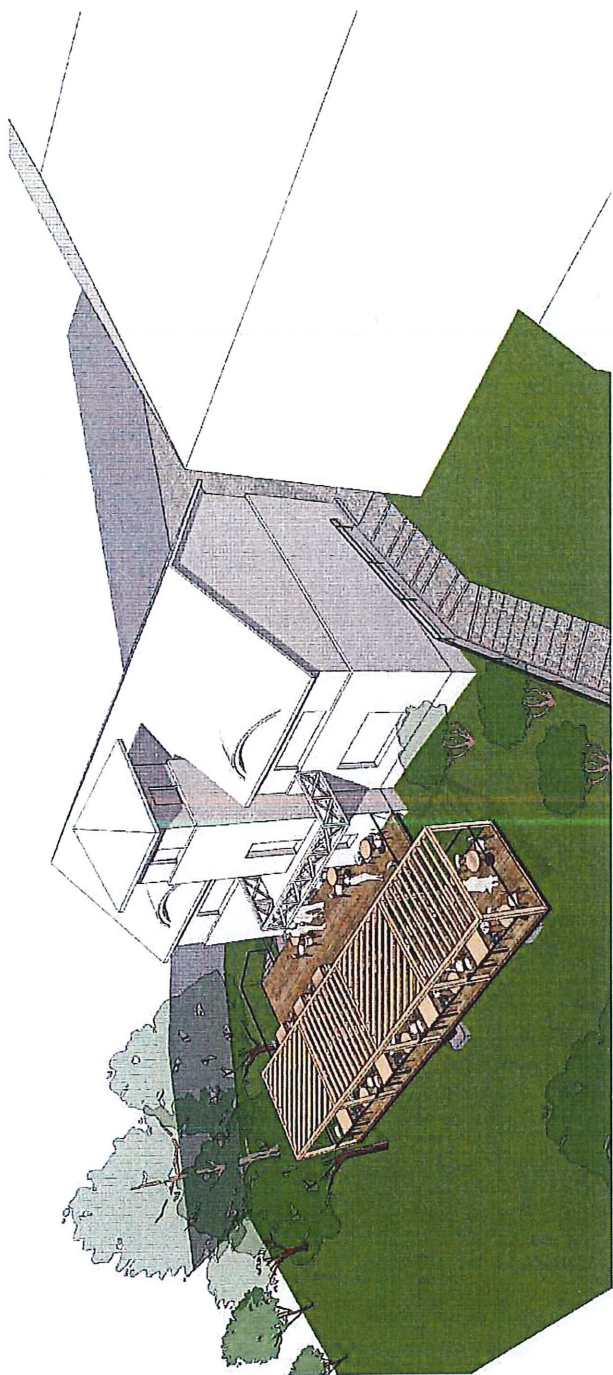

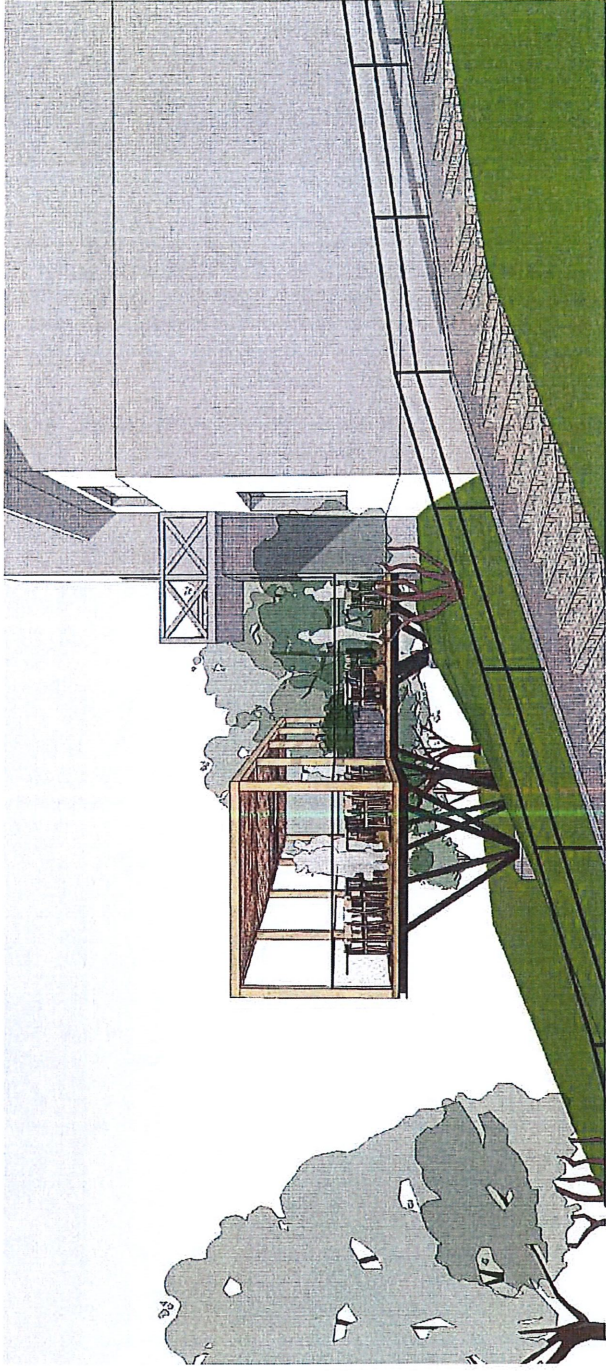

PŘÍSTAVBA TERASY DOMU  
NÁMĚSTÍ 8. KVĚTNA 2027  
VIZUALIZACE

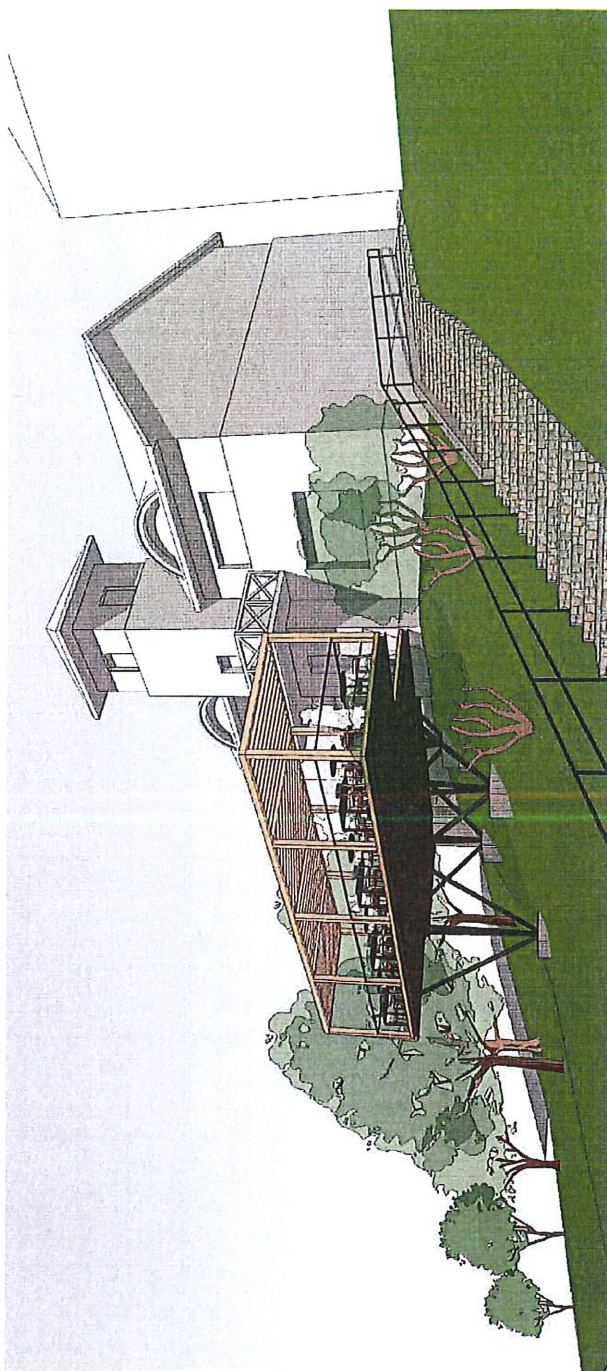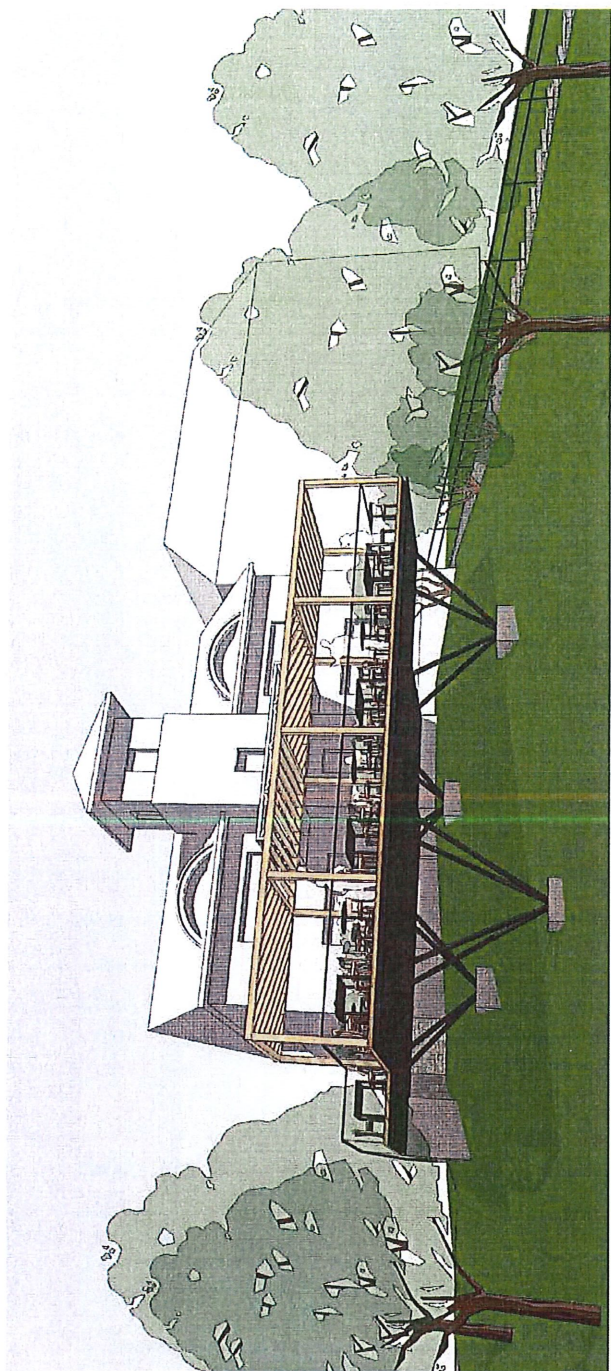

VIZUALIZACE | PŘÍSTAVBA TERASY DOMU | NÁMĚSTÍ 8. KVĚTNA 2027