



ÚZEMNÍ PLÁN MALHOTICE

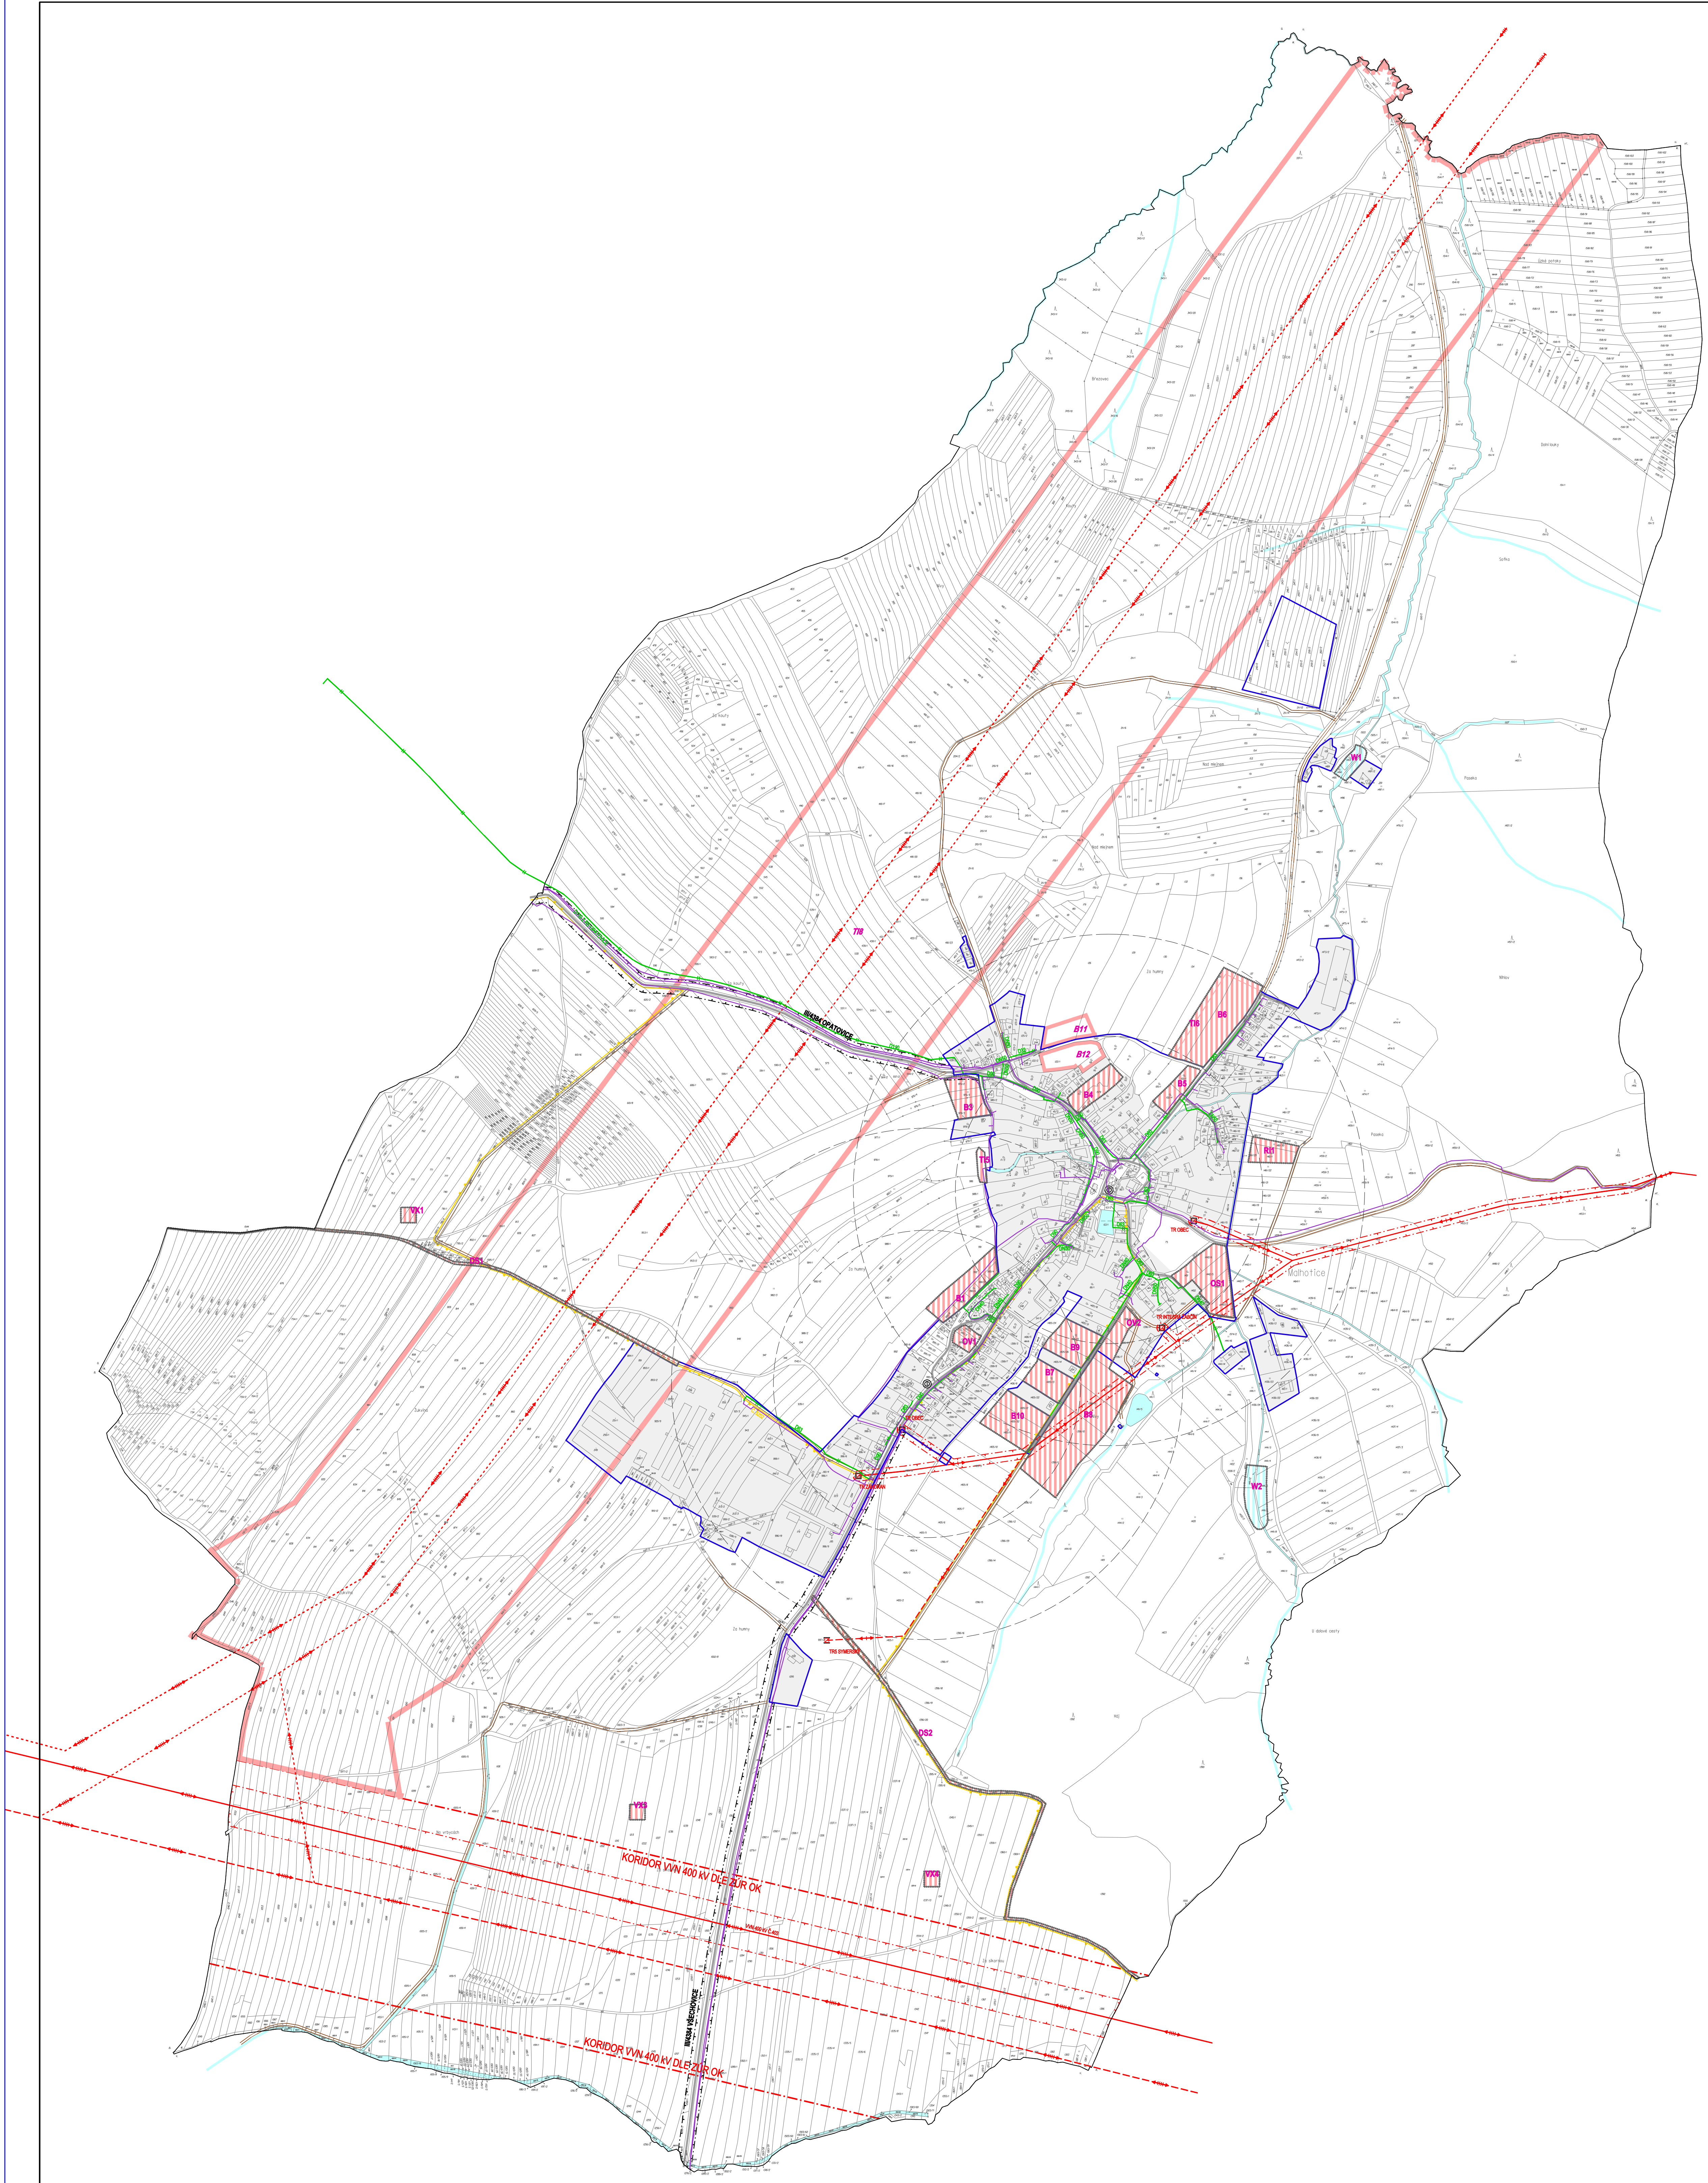

STABILIZOVANÉ PLOCHY	NÁVRHOVÉ PLOCHY	PLOCHY ÚZEMNÍCH REZERV	
			HRANICE ŘEŠENÉHO ÚZEMÍ
			HRANICE ZASTAVĚNÉHO ÚZEMÍ K 31.3.2012
			STABILIZOVANÉ PLOCHY
			PLOCHY ZMĚN
			ID ZASTAVITELNÝCH PLOCH
			ID PLOCH ÚZEMNÍCH REZERV
			PLOCHY VODNÍ A VODOHOSPODÁŘSKÉ
			SILNICE III. TŘÍDY
			MÍSTNÍ KOMUNIKACE
			ÚČELOVÉ KOMUNIKACE
			CYKLOTRASA
			OCHRANNÉ PÁSMO SILNICE
			ZASTÁVKY HROMADNÉ PŘEPRAVY OSOB
			DOCHÁZKOVÉ VZDÁLENOSTI ZASTÁVEK HROMADNÉ DOPRAVY
			ELEKTRICKÉ VEDENÍ VN 400 kV
			ELEKTRICKÉ VEDENÍ VN 22 kV
			ELEKTRICKÁ STANICE (TRAFOSTANICE)
			OCHRANNÉ PÁSMO ELEKTRICKÉHO VEDENÍ
			STL PLYNOVOD
			TELEKOMUNICAČNÍ KABELY

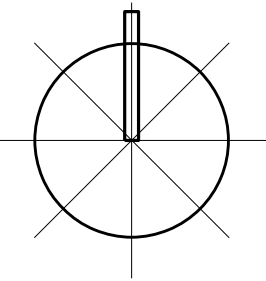

ING. ARCH. J. ŠIMORDOVÁ, POD VODOJEMEM 4500, ZLÍN			
Příloha: Městský úřad Hranice	Obec: Malhotice	Okres: Písek	Kraj: Olomoucký
Alor:			
ÚZEMNÍ PLÁN MALHOTICE			Zak.č.: 02/2008
			Arch.č.: 02/2008
			Formát: A4
			Stupeň: NÁVRH
			Datum: 02/2013
			Měřítko: 1:5 000
Obsah:			Č.v.: BII.4
DOPRAVA, ENERGETIKA, SPOJE			