ÚZEMNÍ STUDIE "Z1" HUSTOPEČE NAD BEČVOU

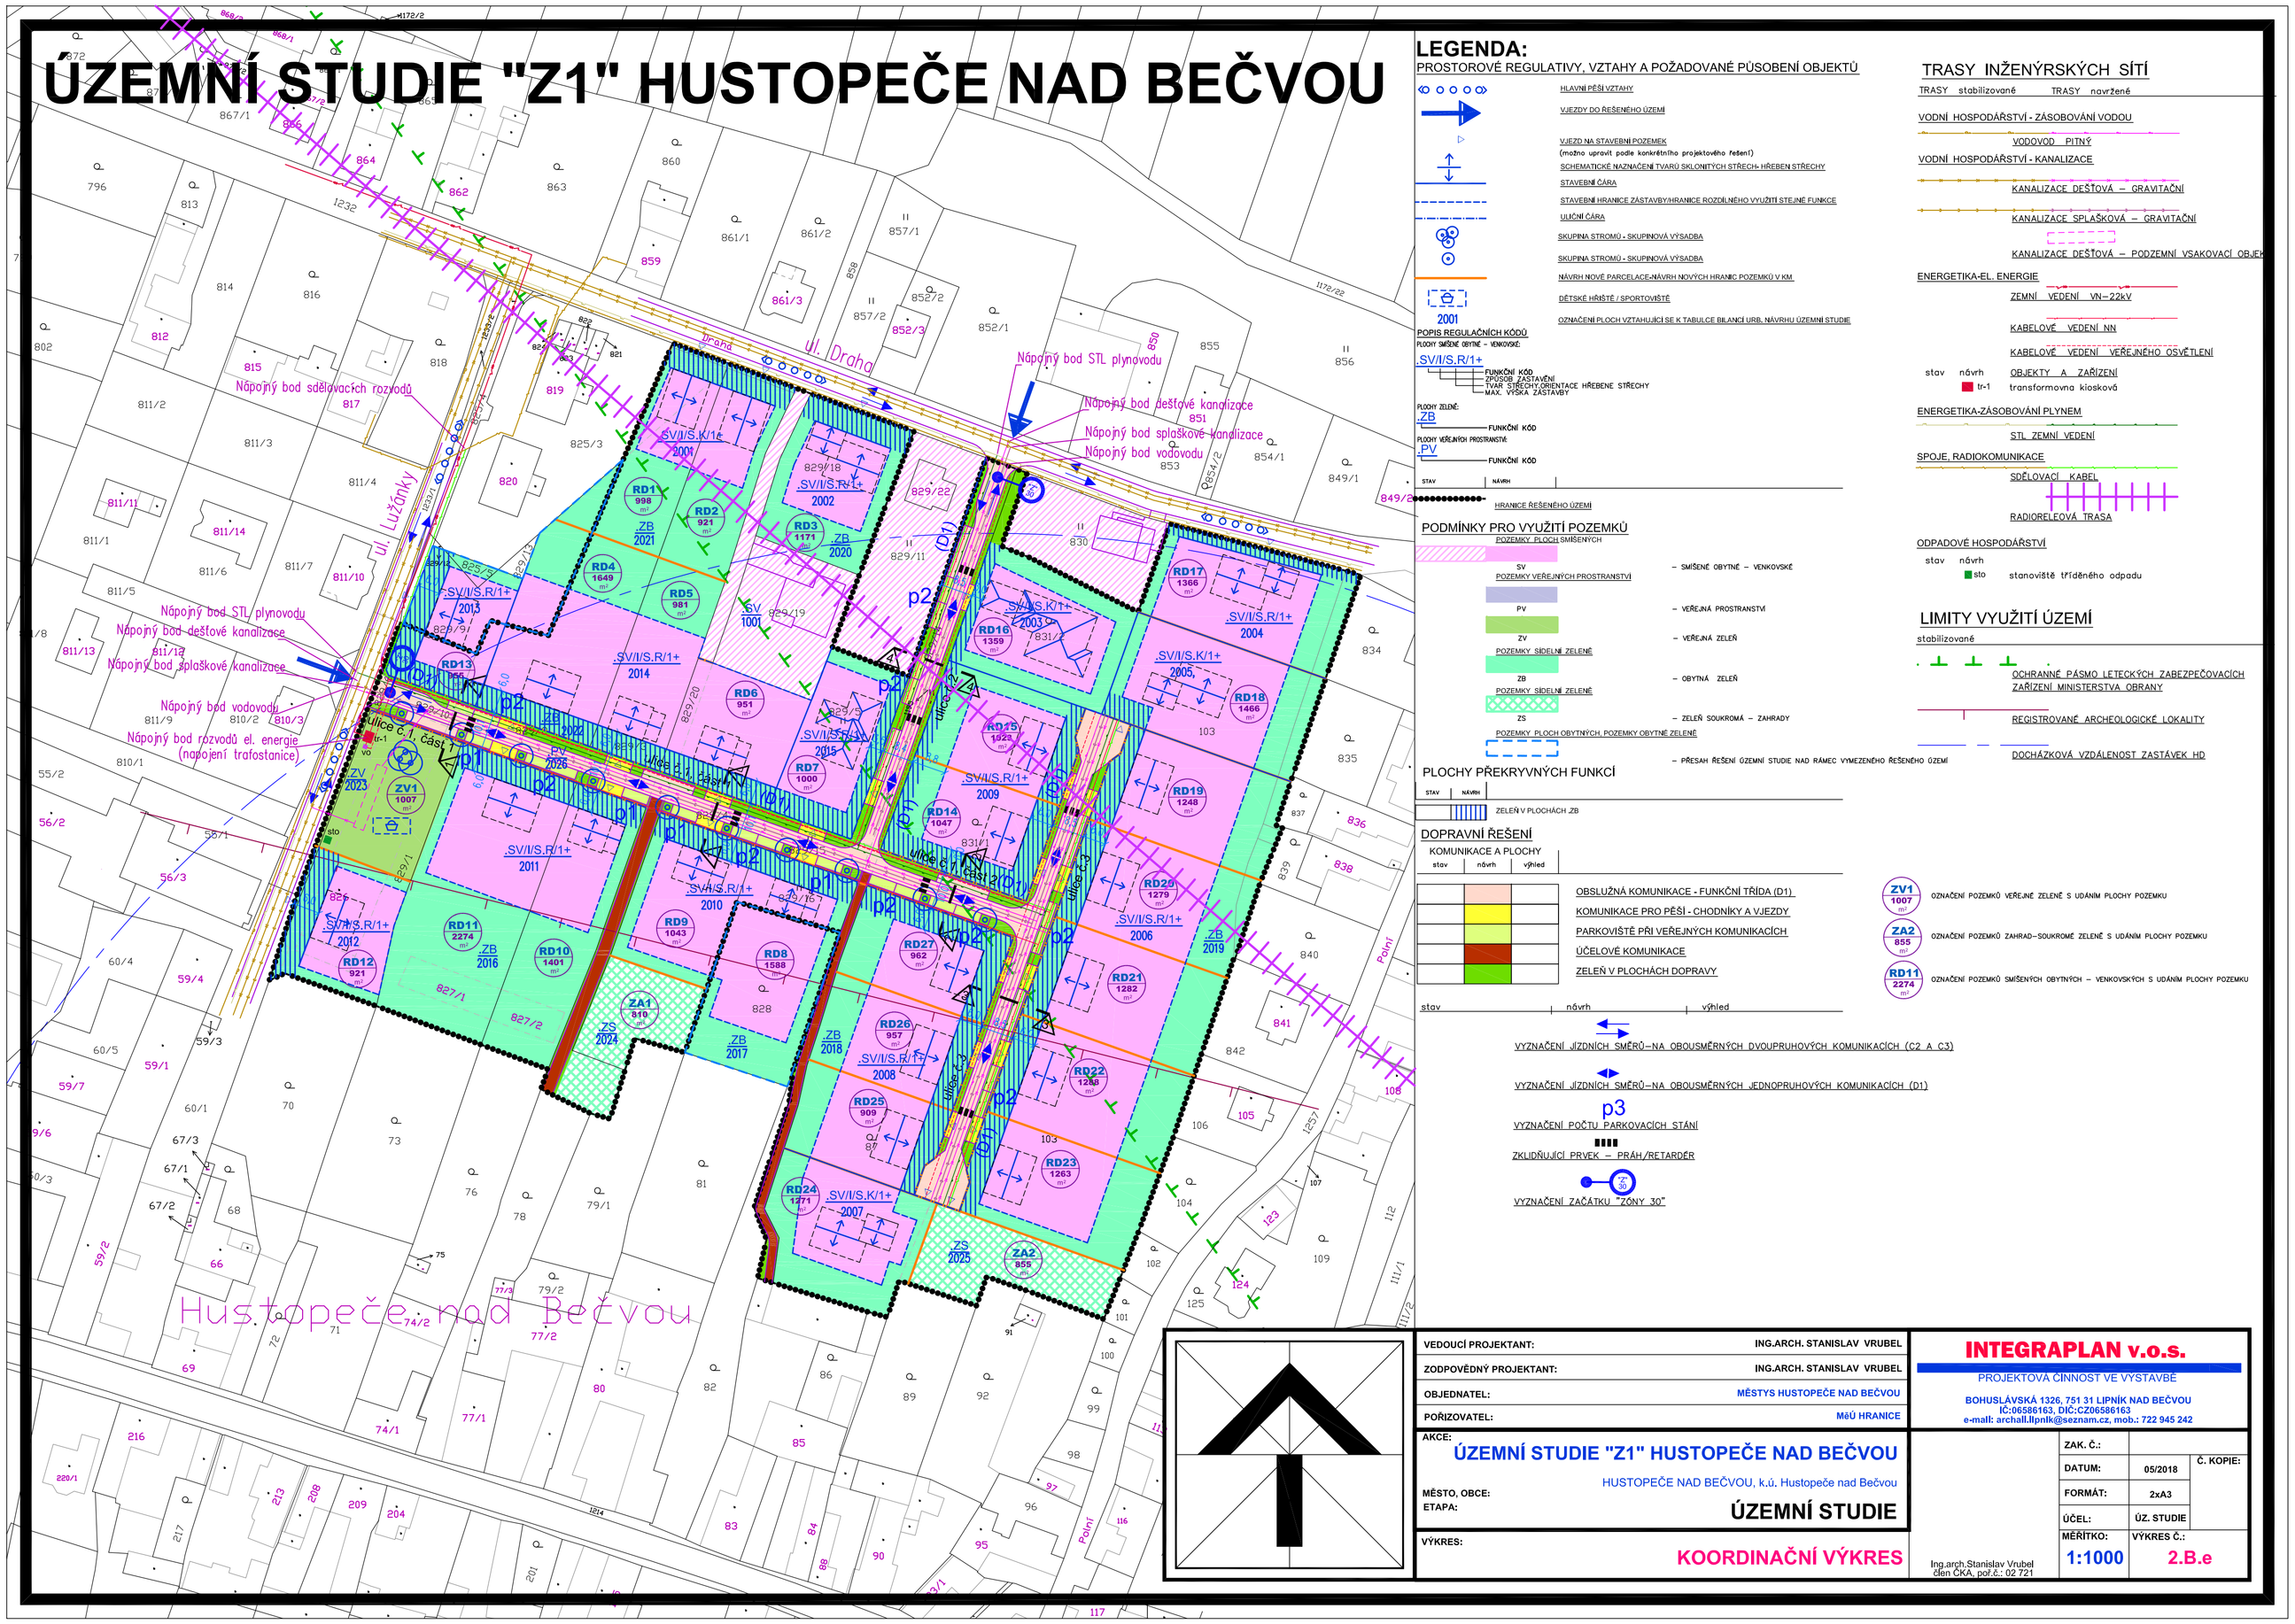
ul. Úvalná
ul. Úvalná
ul. Úvalná