


ÚZEMNÍ STUDIE
LOKALITA "Z6" ŠPIČKY

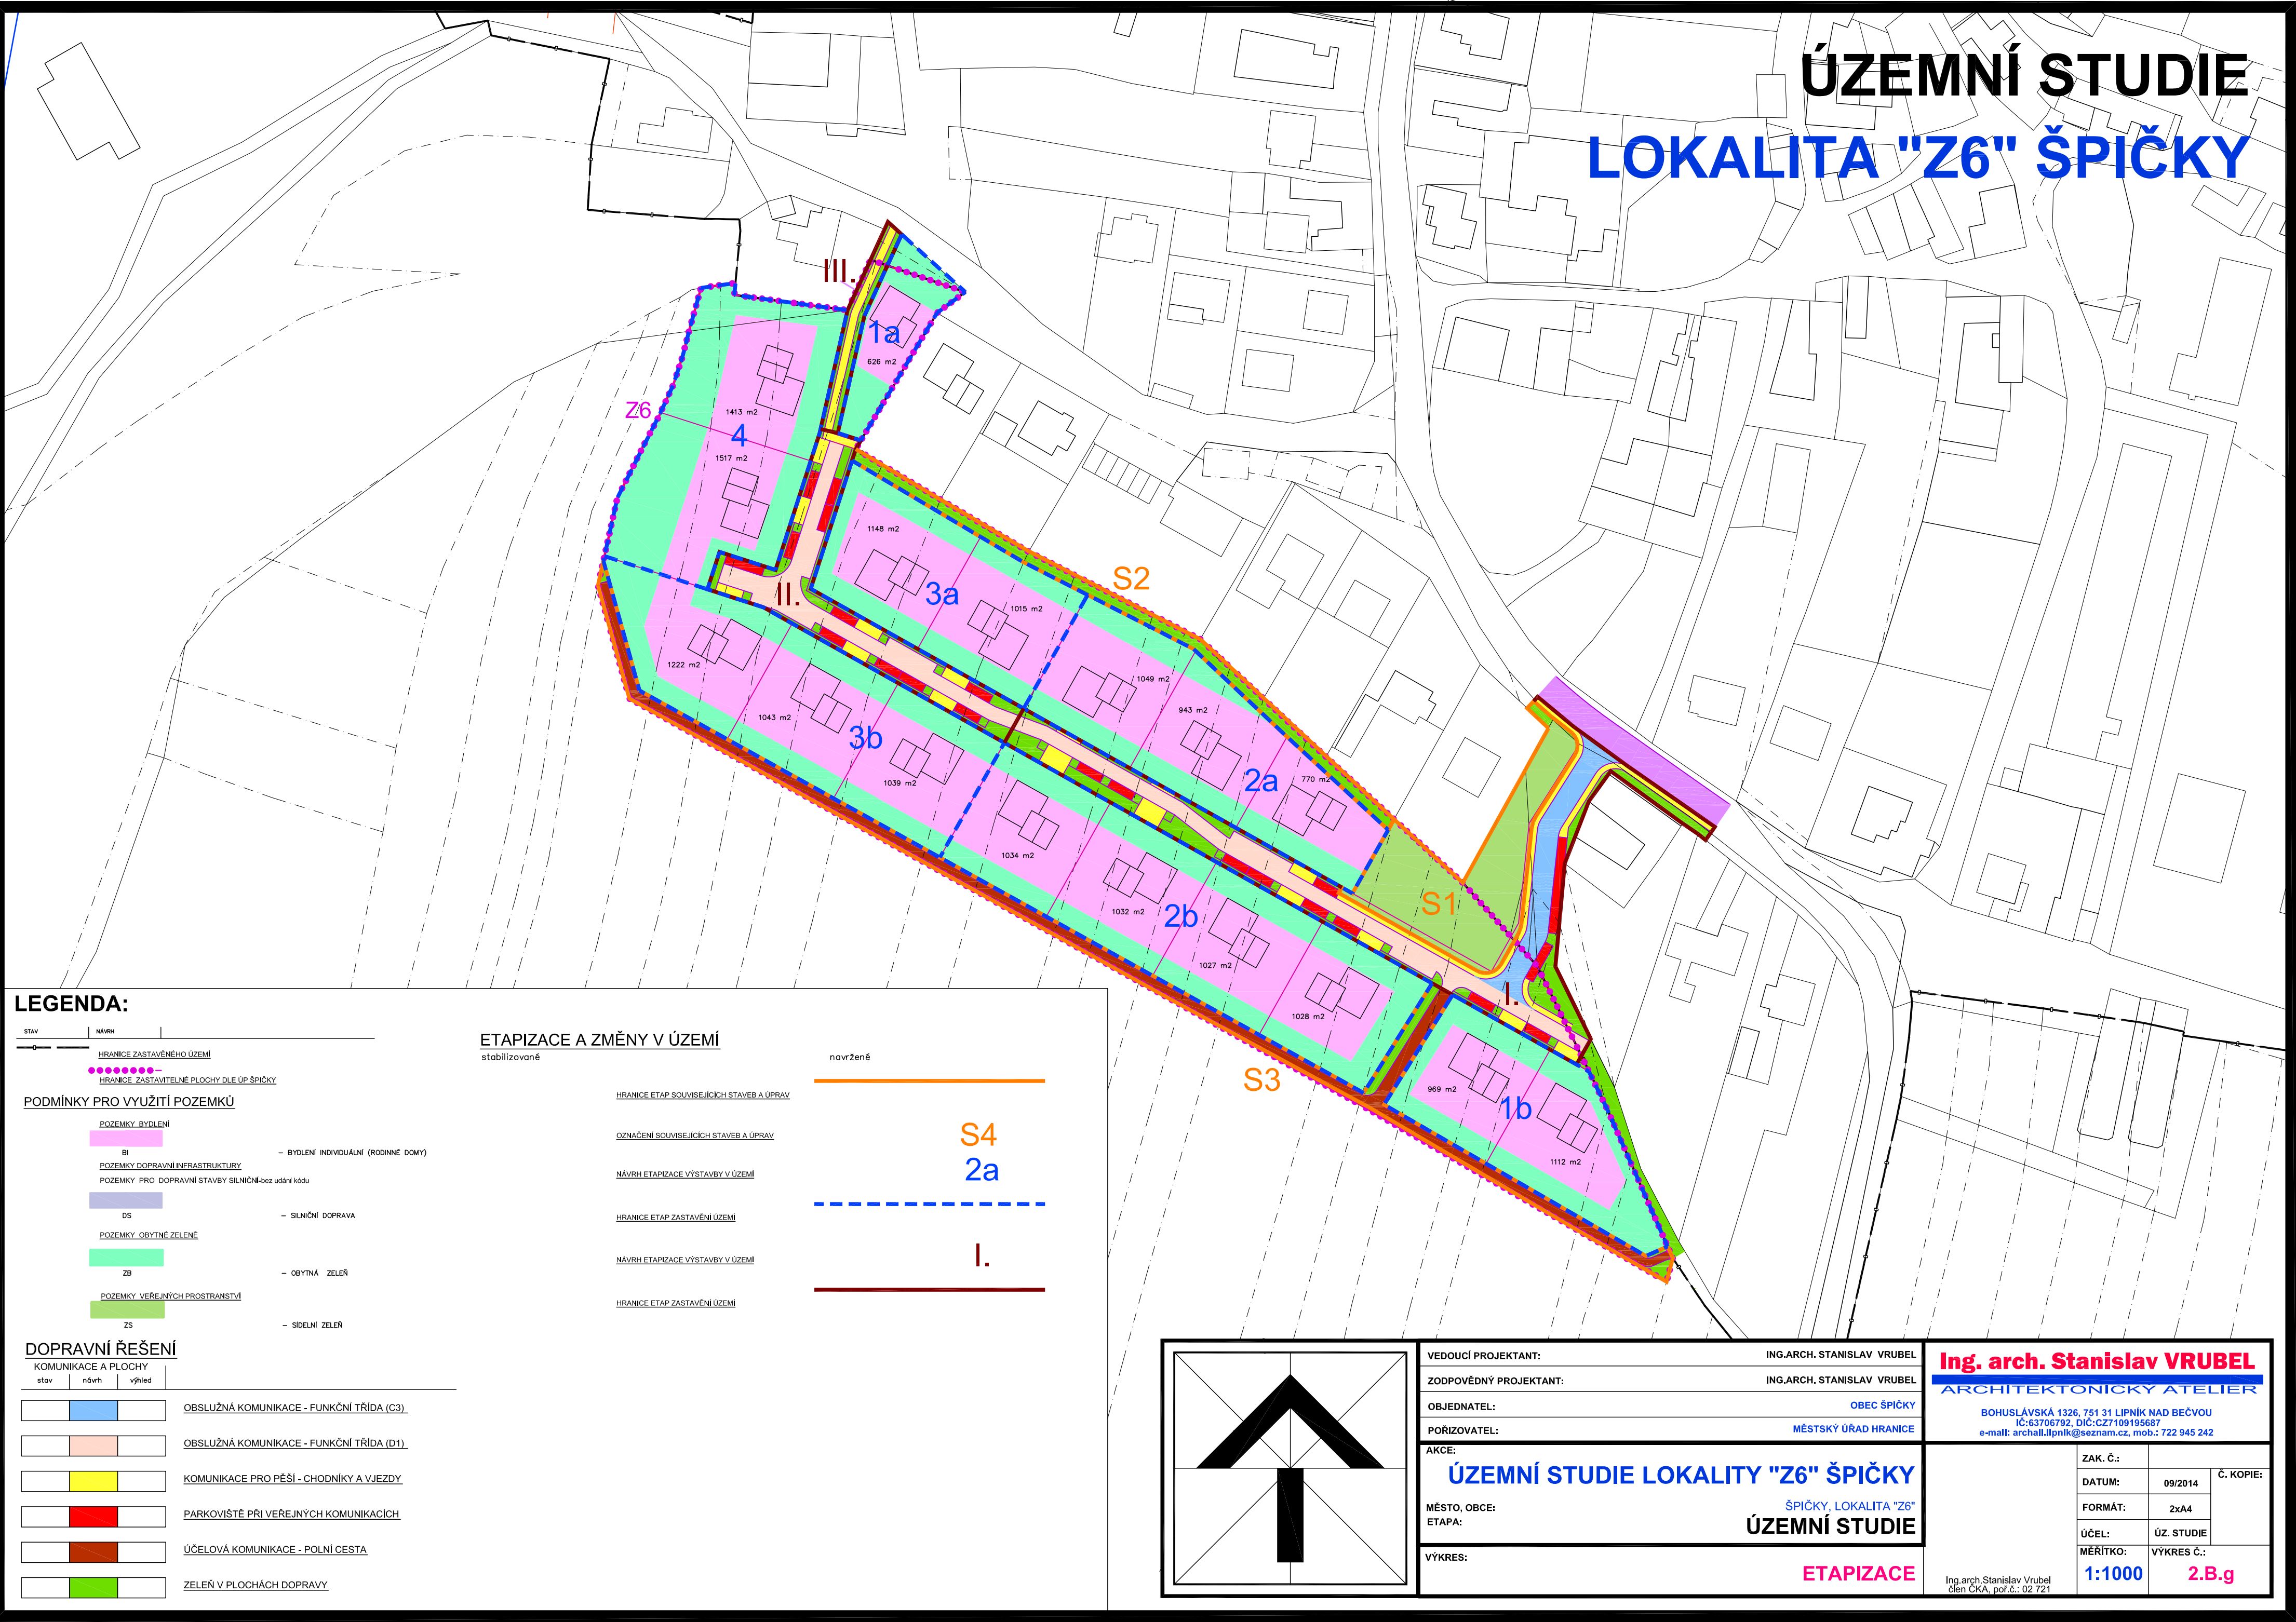

LEGENDA:


STAV	NAZEV
-----	HRANICE ZASTAVĚNÉHO ÚZEMÍ
PODMÍNKY PRO VYUŽITÍ POZEMKŮ	
-----	POZEMKY BYDLEHÉ
-----	POZEMKY PRO DOPRAVNÍ INFRASTRUKTURU
-----	POZEMKY VEŘEJNÝCH PROSTORŮ
-----	POZEMKY VEŘEJNÝCH PROSTORŮ

DOPRAVNÍ ŘEŠENÍ

ETAPIZACE A ZMĚNY V ÚZEMÍ

STAV	NAZEV
-----	HRANICE ETAP ZASTAVĚNÉHO ÚZEMÍ
-----	HRANICE ETAP ZASTAVĚNÉHO ÚZEMÍ
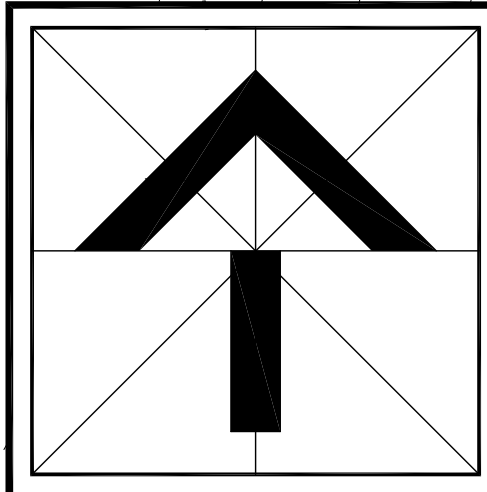

VEDOUcí PROJEKTANT:	ING. ARCH. STANISLAV VRUBEL
ZODPOVĚDNÝ PROJEKTANT:	ING. ARCH. STANISLAV VRUBEL
OBJEDNATEL:	OBEC ŠPIČKY
PORÍZOVATEL:	MĚSTSKÝ ÚŘAD HRANICE
AKCE:	ÚZEMNÍ STUDIE LOKALITY "Z6" ŠPIČKY
MĚSTO, OBCE:	ŠPIČKY, LOKALITA "Z6"
ETAPA:	ÚZEMNÍ STUDIE
VÝKRES:	ETAPIZACE

Ing. arch. Stanislav VRUBEL	
ARCHITECTONICKÝ ATÉLIER	
BOHUSLAVSKÁ 1326, 751 31 LIPNÍK NAD BEČVOU	
DATUM:	09/2014
FORMÁT:	A4
UČEL:	ÚZ. STUDIE
MĚŘÍTKO:	1:1000
VÝKRES Č.:	2.B.g