


ÚZEMNÍ STUDIE
LOKALITA "Z6" ŠPIČKY

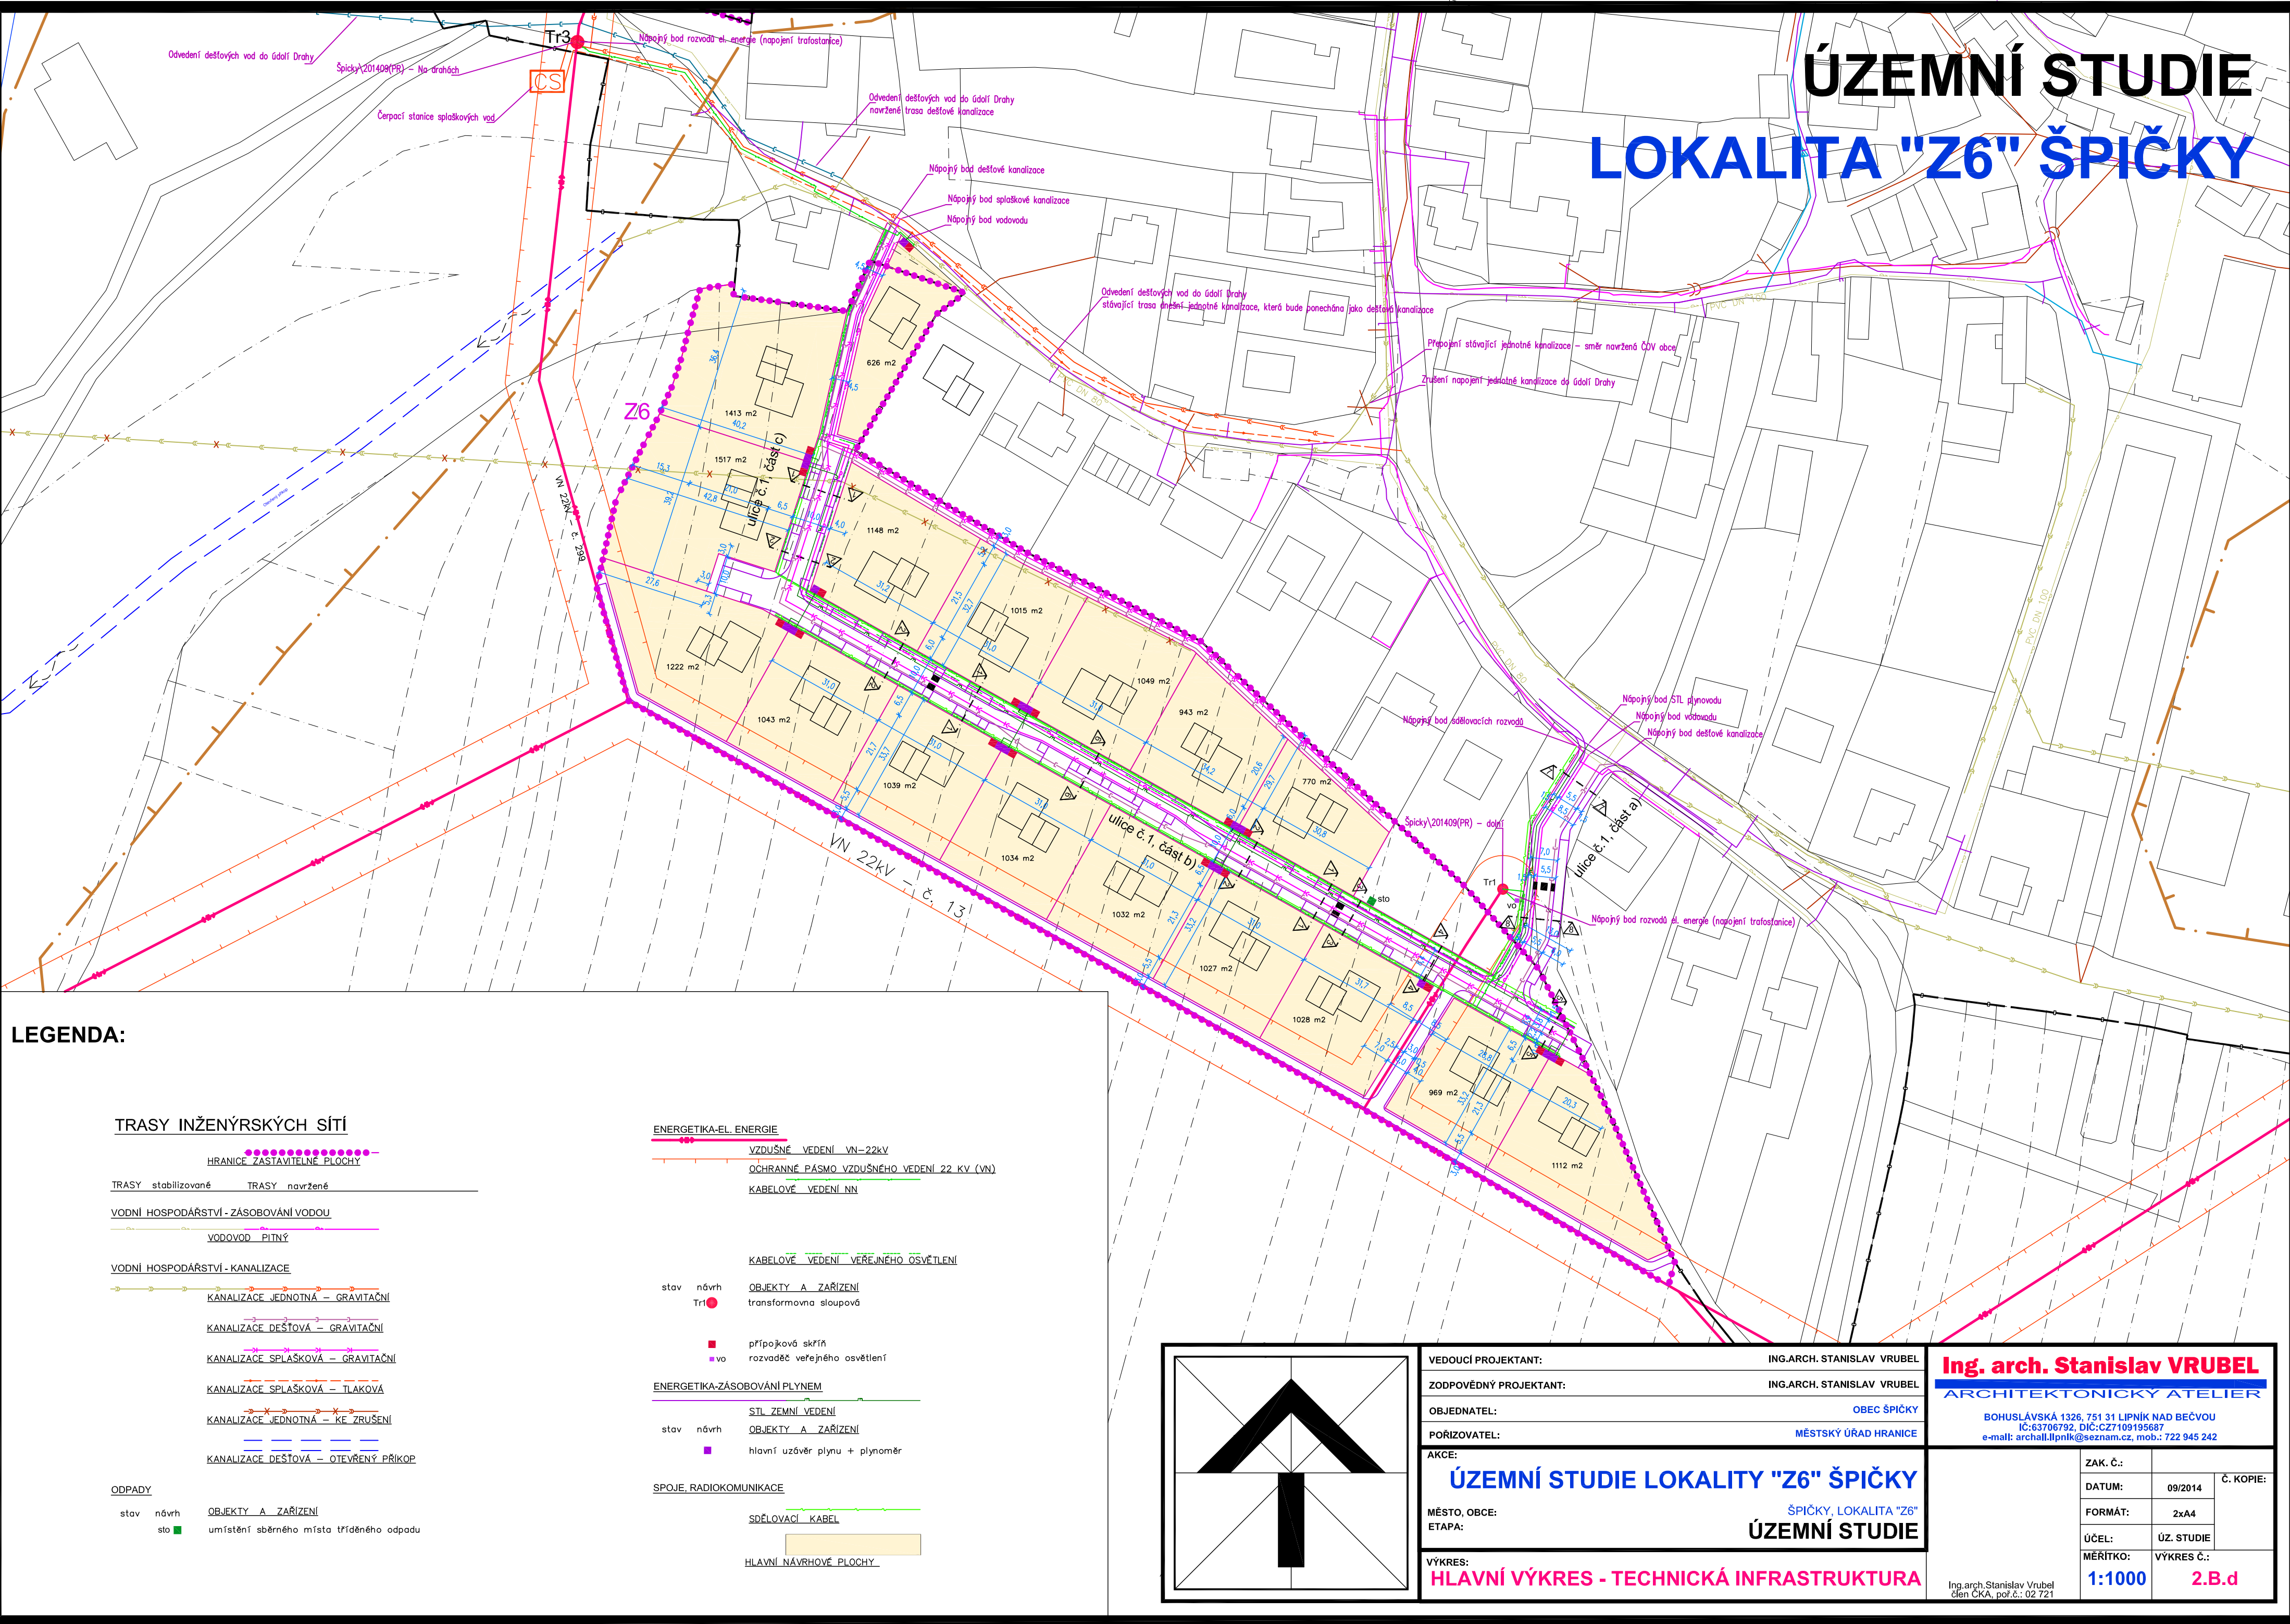

LEGENDA:

TRASY INŽENÝRSKÝCH SÍTÍ

HRANICE ZASTAVITELNÉ PLOCHY

TRASY stabilizované TRASY nově řešené

VODNÍ HOSPODÁŘSTVÍ - ZASOBOVÁNÍ VODOU

VODOVOD - PÍTNÝ

VODNÍ HOSPODÁŘSTVÍ - KANALIZACE

KANALIZACE JEDNOTNÁ - GRAVITAČNÍ

KANALIZACE DEŠŤOVÁ - GRAVITAČNÍ

KANALIZACE SPLAŠKOVÁ - GRAVITAČNÍ

KANALIZACE SPLAŠKOVÁ - TLAKOVÁ

KANALIZACE JEDNOTNÁ - KE ZPUSOBENÍ

KANALIZACE DEŠŤOVÁ - OTEVŘENÝ PŘÍPOT

ODPADY

stav návrh

OBJEKTY A ZAŘÍZENÍ
umístění sběrného místa tříděného odpadu

ENERGETIKA-EL ENERGIE

VZDUŠNÉ VEDENÍ VN-22KV

OCHRANNÉ PÁSMO VZDUŠNÉHO VEDENÍ 22 KV (VN)

KABELOVÉ VEDENÍ VN

KABELOVÉ VEDENÍ VĚRNÉHO ODVĚTVENÍ

OBJEKTY A ZAŘÍZENÍ

transformační sloupce

připojovací skříně

rozvaděče, vstupní a výstupní

ENERGETIKA-ZASOBOVÁNÍ PLYNEM

STŘ. ZEMNÍ VEDENÍ

OBJEKTY A ZAŘÍZENÍ


stav návrh

trasy vedení plynů a plynoměr

SPOLNÉ RADIKOMUNIKACE

SOŠLOVACÍ KABEL

HLAVNÍ NÁVRHOVÉ PLOCHY

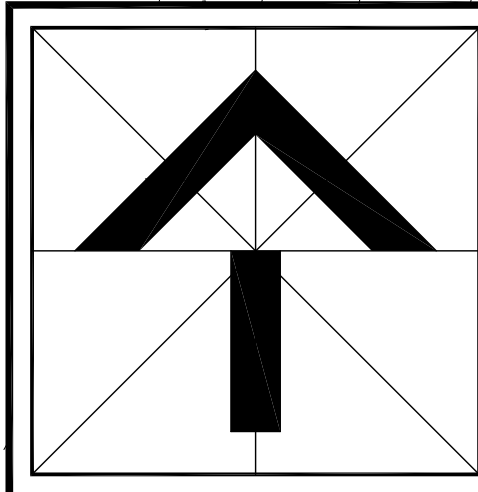

VEDOUcí PROJEKTANT:	ING.ARCH. STANISLAV VRUBEL
ZODPOVĚDNÝ PROJEKTANT:	ING.ARCH. STANISLAV VRUBEL
OBJEDNATEL:	OBEC ŠPIČKY
PORÍZOVATEL:	MĚSTSKÝ ÚŘAD HRANICE
AKCE:	ÚZEMNÍ STUDIE LOKALITY "Z6" ŠPIČKY
MĚSTO, OBCE:	ŠPIČKY, LOKALITA "Z6"
ETAPA:	ÚZEMNÍ STUDIE
VÝKRES:	HLAVNÍ VÝKRES - TECHNICKÁ INFRASTRUKTURA

Ing. arch. Stanislav VRUBEL		
ARCHITEKTONICKÝ ATELIER		
BOHUSLAVSKÁ 1326, 751 31 LIPNÍK NAD BEČVOU		
IČ: 0370702, DIČ: CZ18919088		
e-mail: arch@b.burh@seznam.cz, mob: 722 945 242		
ZAK. Č.:	09/2014	Č. KOPIE:
DATUM:	09/2014	
FORMÁT:	A4	
ÚČEL:	ÚZ. STUDIE	
MĚŘÍTKO:	VÝKRES Č.:	
1:1000	2.B.d	