ÚZEMNÍ PLÁN HUSTOPEČE NAD BEČVOU

ZMĚNA Č. 3

Č.V. A.2.4 B DOPRAVNÍ A TECHNICKÁ INFRASTRUKTURA - ENERGETIKA, SPOJE   1:5 000

ZÁZNAM O ÚČINNOSTI

SPRÁVNÍ ORGÁN, KTERÝ ZMĚNU Č. 3 VYDAL:	ZASTUPITELSTVO MĚSTYSE HUSTOPEČE NAD BEČVOU
POŘADOVÉ ČÍSLO ZMĚNY:	3
DATUM NABYTÍ ÚČINNOSTI POSLEDNÍ ZMĚNY:	19.12.2023
POŘIZOVATEL:	MĚSTSKÝ ÚŘAD HRANICE ODBOR STAVEBNÍ ÚŘAD A ŽIVOTNÍHO PROSTŘEDÍ
OPRÁVNĚNÁ OSOBA POŘIZOVATELE: JMÉNO A PŘÍJMENÍ:	PAVEL ŽERAVÍK
FUNKCE:	REFERENT ODDĚLENÍ ÚZEMNÍHO PLÁNOVÁNÍ
PODPIS:	OTISK ÚŘEDNÍHO RAZÍTKA:

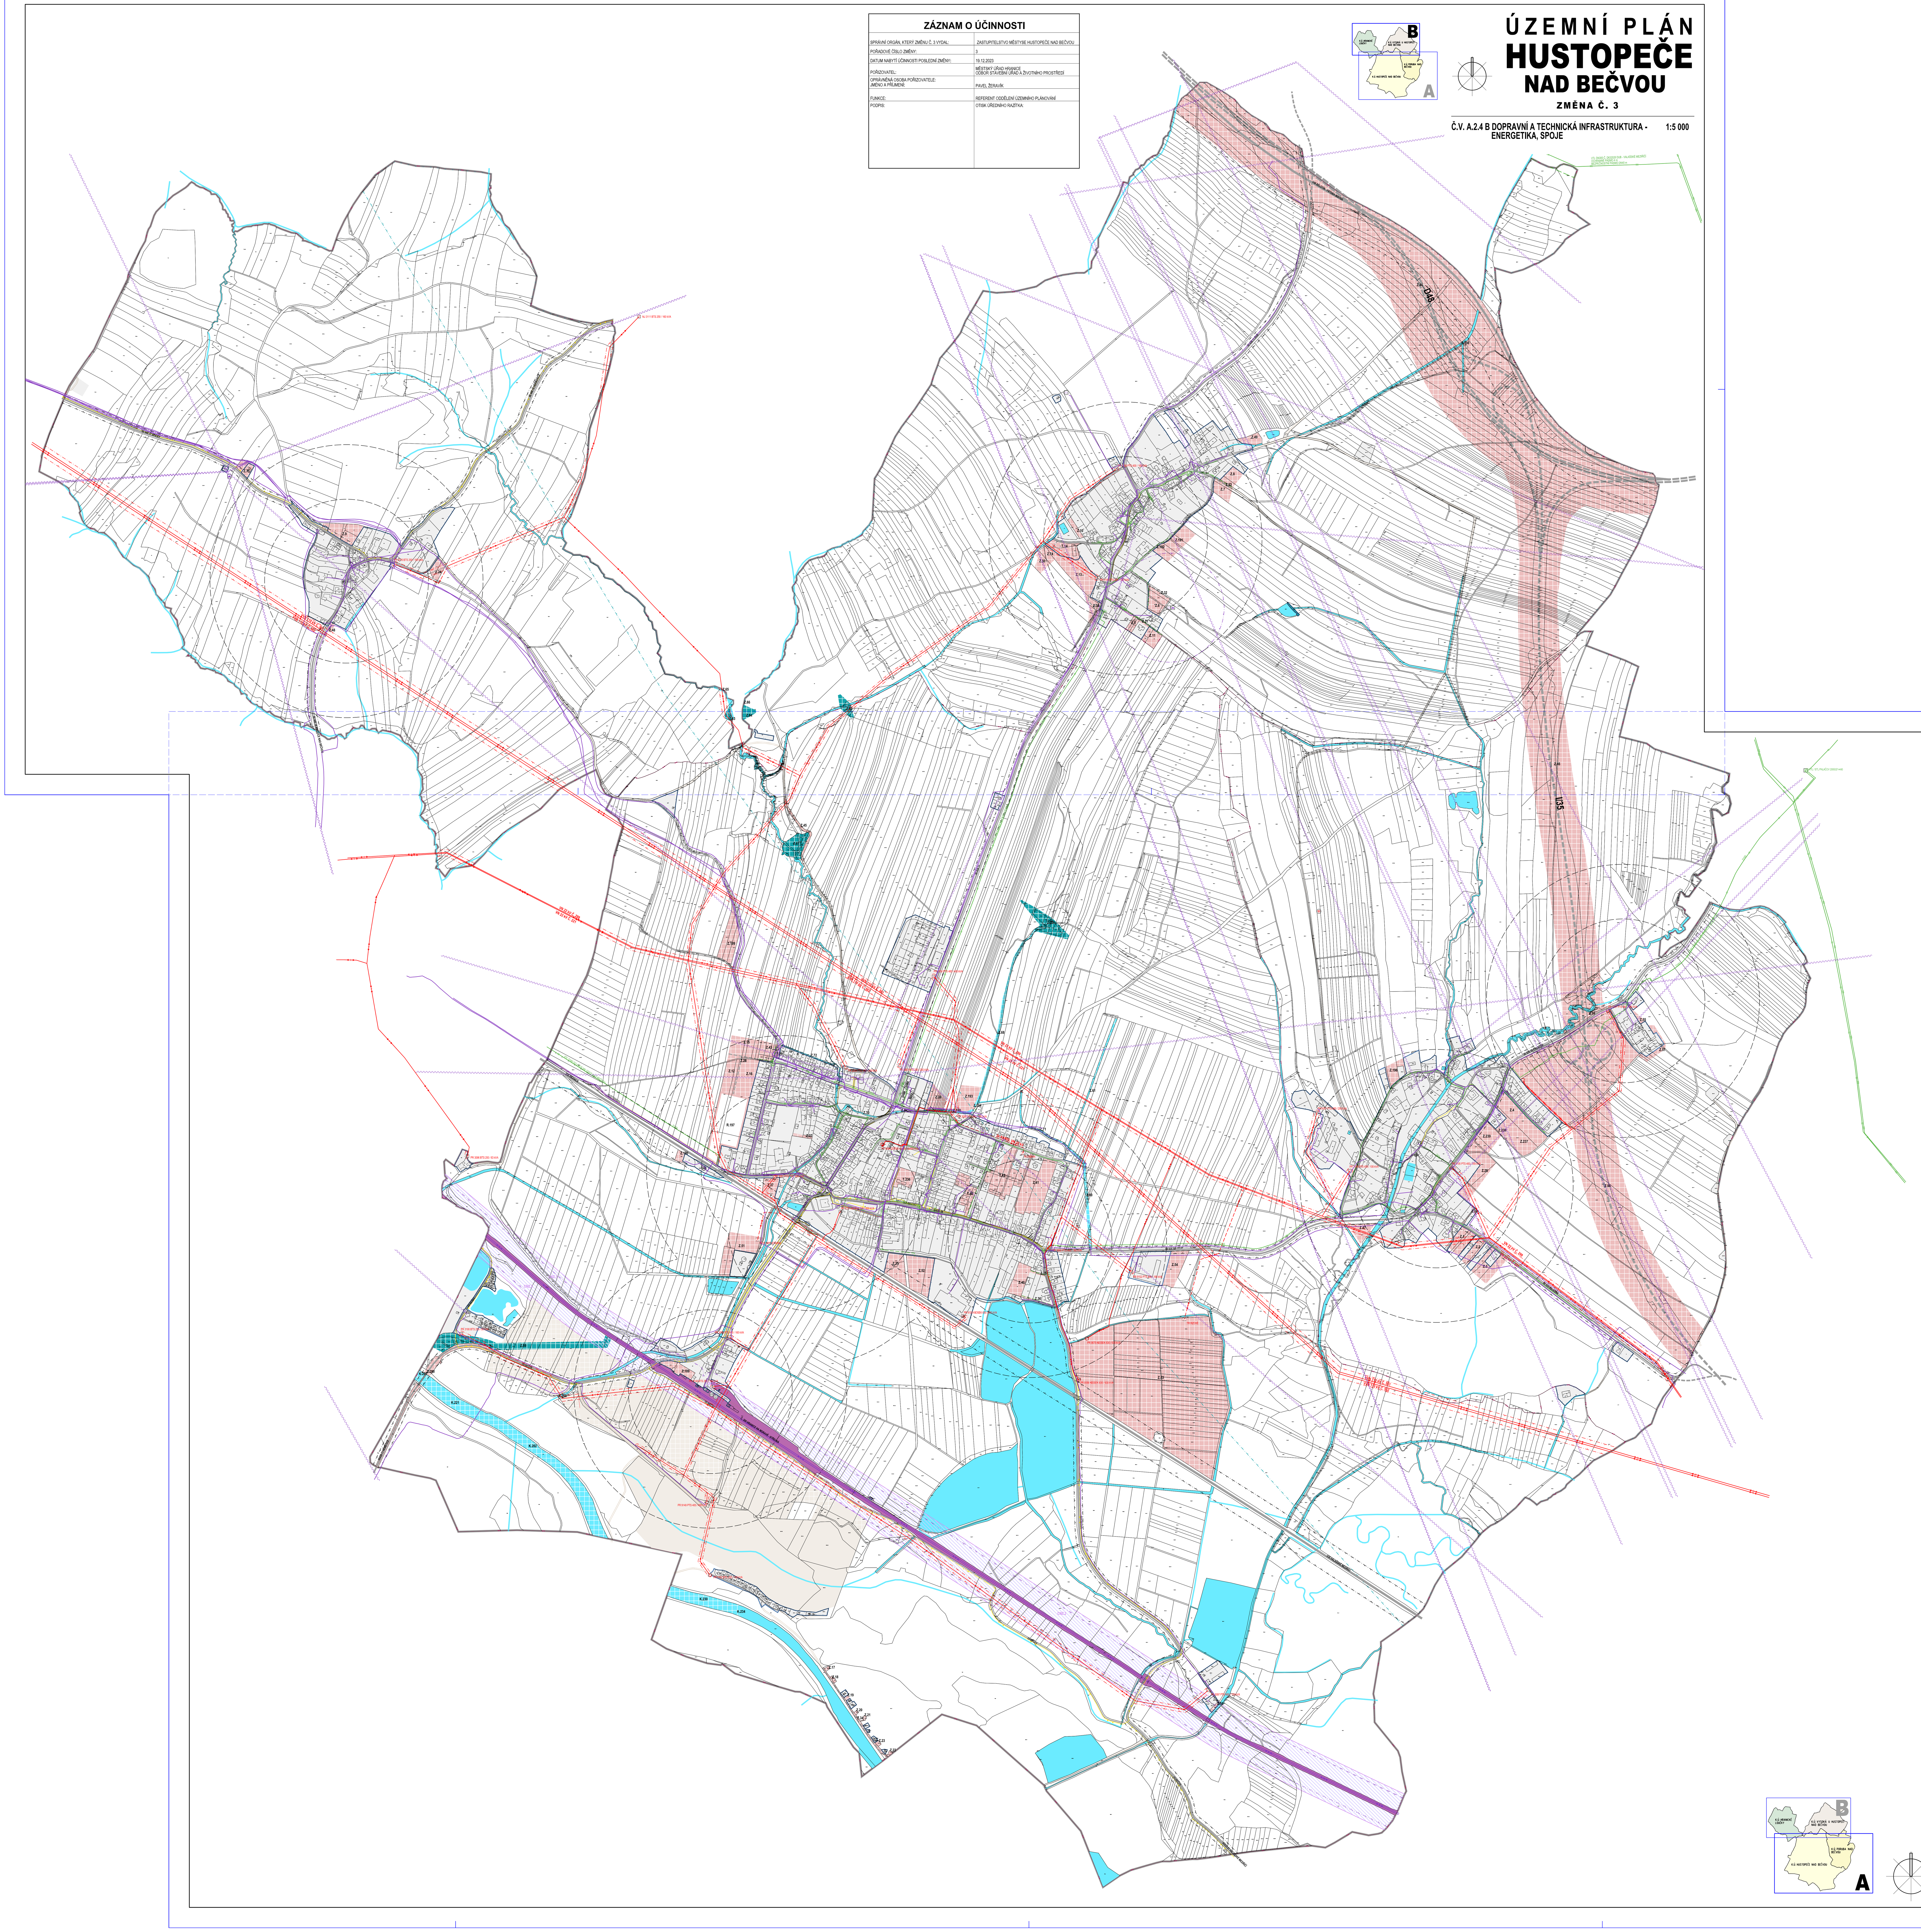

ÚZEMNÍ PLÁN HUSTOPEČE NAD BEČVOU

ZMĚNA Č. 3

STABILIZOVANÉ	NÁVRHOVÉ	ÚZEMNÍ REZERVA	
			ŘEŠENÉ ÚZEMÍ
			KATASTRÁLNÍ ÚZEMÍ
			ZASTAVĚNÉ ÚZEMÍ K 15.3.2025
	Z.1		ZASTAVITELNÉ PLOCHY
	T.58		TRANSFORMAČNÍ PLOCHY
	K.201		PLOCHY ZMĚN V KRAJINĚ
		R.197	ÚZEMNÍ REZERVA
			ZASTAVĚNÉ ÚZEMÍ A OSTATNÍ STABILIZOVANÉ PLOCHY
			PLOCHY DRÁŽNÍ DOPRAVY
			PLOCHY ZMĚN
			PLOCHY ÚZEMNÍCH REZERV
			VODNÍ PLOCHY A TOKY
			OCHRANNÉ HRÁZE
			PLOCHY TĚŽBY NEROSTŮ
			DÁLNICE (NAVRŽENÁ OSA MÁ POUZE INFORMATIVNÍ CHARAKTER)
			SILNICE I. TŘÍDY (NAVRŽENÁ OSA SILNICE I. TŘÍDY MÁ POUZE INFORMATIVNÍ CHARAKTER)
			SILNICE III. TŘÍDY
			MÍSTNÍ KOMUNIKACE
			ÚČELOVÉ KOMUNIKACE
			ŽELEZNICE
	CNZ		KORIDOR MODERNIZACE ŽELEZNIČNÍ TRATĚ 280 HRANICE - HORNÍ LIDEČ - HRANICE ČR
			CYKLOTRASY, CYKLOSTEZKY
			CHODNÍKY, PĚŠÍ PROPOJENÍ
PHM			ČERPACÍ STANICE POHONNÝCH HMOT
G			GARÁŽE
P	P		PARKOVIŠTĚ
			VLAKOVÉ NÁDRAŽÍ
			ZASTÁVKY HROMADNÉ PŘEPRAVY OSOB
			LETIŠTĚ
			DOCHÁZKOVÉ VZDÁLENOSTI ZASTÁVEK HROMADNÉ DOPRAVY
			OCHRANNÉ PÁSMO SILNICE
			OCHRANNÉ PÁSMO ŽELEZNICE
			OCHRANNÁ PÁSMA LETECKÝCH ZABEZPEČOVACÍCH ZAŘÍZENÍ MINISTERSTVA OBRANY
			ELEKTRICKÉ VEDENÍ VVN 110 kV
			ELEKTRICKÉ VEDENÍ VN 22 kV
			ELEKTRICKÉ VEDENÍ VN 22 kV - NÁVRH NA ZRUŠENÍ
			KABEL ELEKTRICKÉHO VEDENÍ VN 22 kV
			ELEKTRICKÁ STANICE (TRAFOSTANICE)
			OCHRANNÉ PÁSMO ELEKTRICKÉHO VEDENÍ
			VTL PLYNOVOD
			STL PLYNOVOD
			REGULAČNÍ STANICE PLYNU VTL / STL
			BEZPEČNOSTNÍ PÁSMO VTL PLYNOVODU
			RR TRASA
			TELEKOMUNIKAČNÍ SÍŤ
			ZÁKLADNOVÁ STANICE
			TELEFONNÍ ÚSTŘEDNA
			RADIOVÁ STANICE
			OCHRANNÉ PÁSMO RADIOVÉ STANICE

ZÁZNAM O ÚČINNOSTI

SPRÁVNÍ ORGÁN, KTERÝ ZMĚNU Č. 3 VYDAL:	ZASTUPITELSTVO MĚSTYSE HUSTOPEČE NAD BEČVOU
POŘADOVÉ ČÍSLO ZMĚNY:	3
DATUM NABYTÍ ÚČINNOSTI POSLEDNÍ ZMĚNY:	19.12.2023
POŘIZOVATEL:	MĚSTSKÝ ÚŘAD HRANICE ODBOR STAVEBNÍ ÚŘAD A ŽIVOTNÍHO PROSTŘEDÍ
OPRÁVNĚNÁ OSOBA POŘIZOVATELE: JMÉNO A PŘÍJMENÍ:	PAVEL ŽERAVÍK
FUNKCE:	REFERENT ODDĚLENÍ ÚZEMNÍHO PLÁNOVÁNÍ
PODPIS:	OTISK ÚŘEDNÍHO RAZÍTKA:

DOKUMENTACE PRO SPOLEČNÉ JEDNÁNÍ A VEŘEJNÉ PROJEDNÁNÍ NÁVRHU ZMĚNY ÚZEMNÍHO PLÁNU   **A.2.4 A**

Ing. arch. Vladimír Dujka, Kamenná 3858, Zlín 760 01

Pořizovatel: Městský úřad Hranice, Odbor Stavební úřad a životního prostředí	Zak.č.: 01/2025
Obec: Hustopeče nad Bečvou / Okres: Přerov / Kraj: Olomoucký	Arch.č.: 726/25
Akce: **ÚZEMNÍ PLÁN HUSTOPEČE NAD BEČVOU ZMĚNA Č. 3**	Formát: 33 A4
	Stupeň: DOK. PRO SJ+VP
	Datum: 01/2026
	Měřítko: 1:5 000
Obsah: DOPRAVNÍ A TECHNICKÁ INFRASTRUKTURA - ENERGETIKA, SPOJE	Č.v.: **A.2.4**