ÚZEMNÍ PLÁN
HUSTOPEČE
NAD BEČVOU
ZMĚNA Č. 3

Č.V. A.2.4 B DOPRAVNÍ A TECHNICKÁ INFRASTRUKTURA - ENERGETIKA, SPOJE 1:5 000

PŘÍLOHA Č. 2 K OPATŘENÍ OBECNÉ POVAHY Č.J. OSUZP/01891/25-37

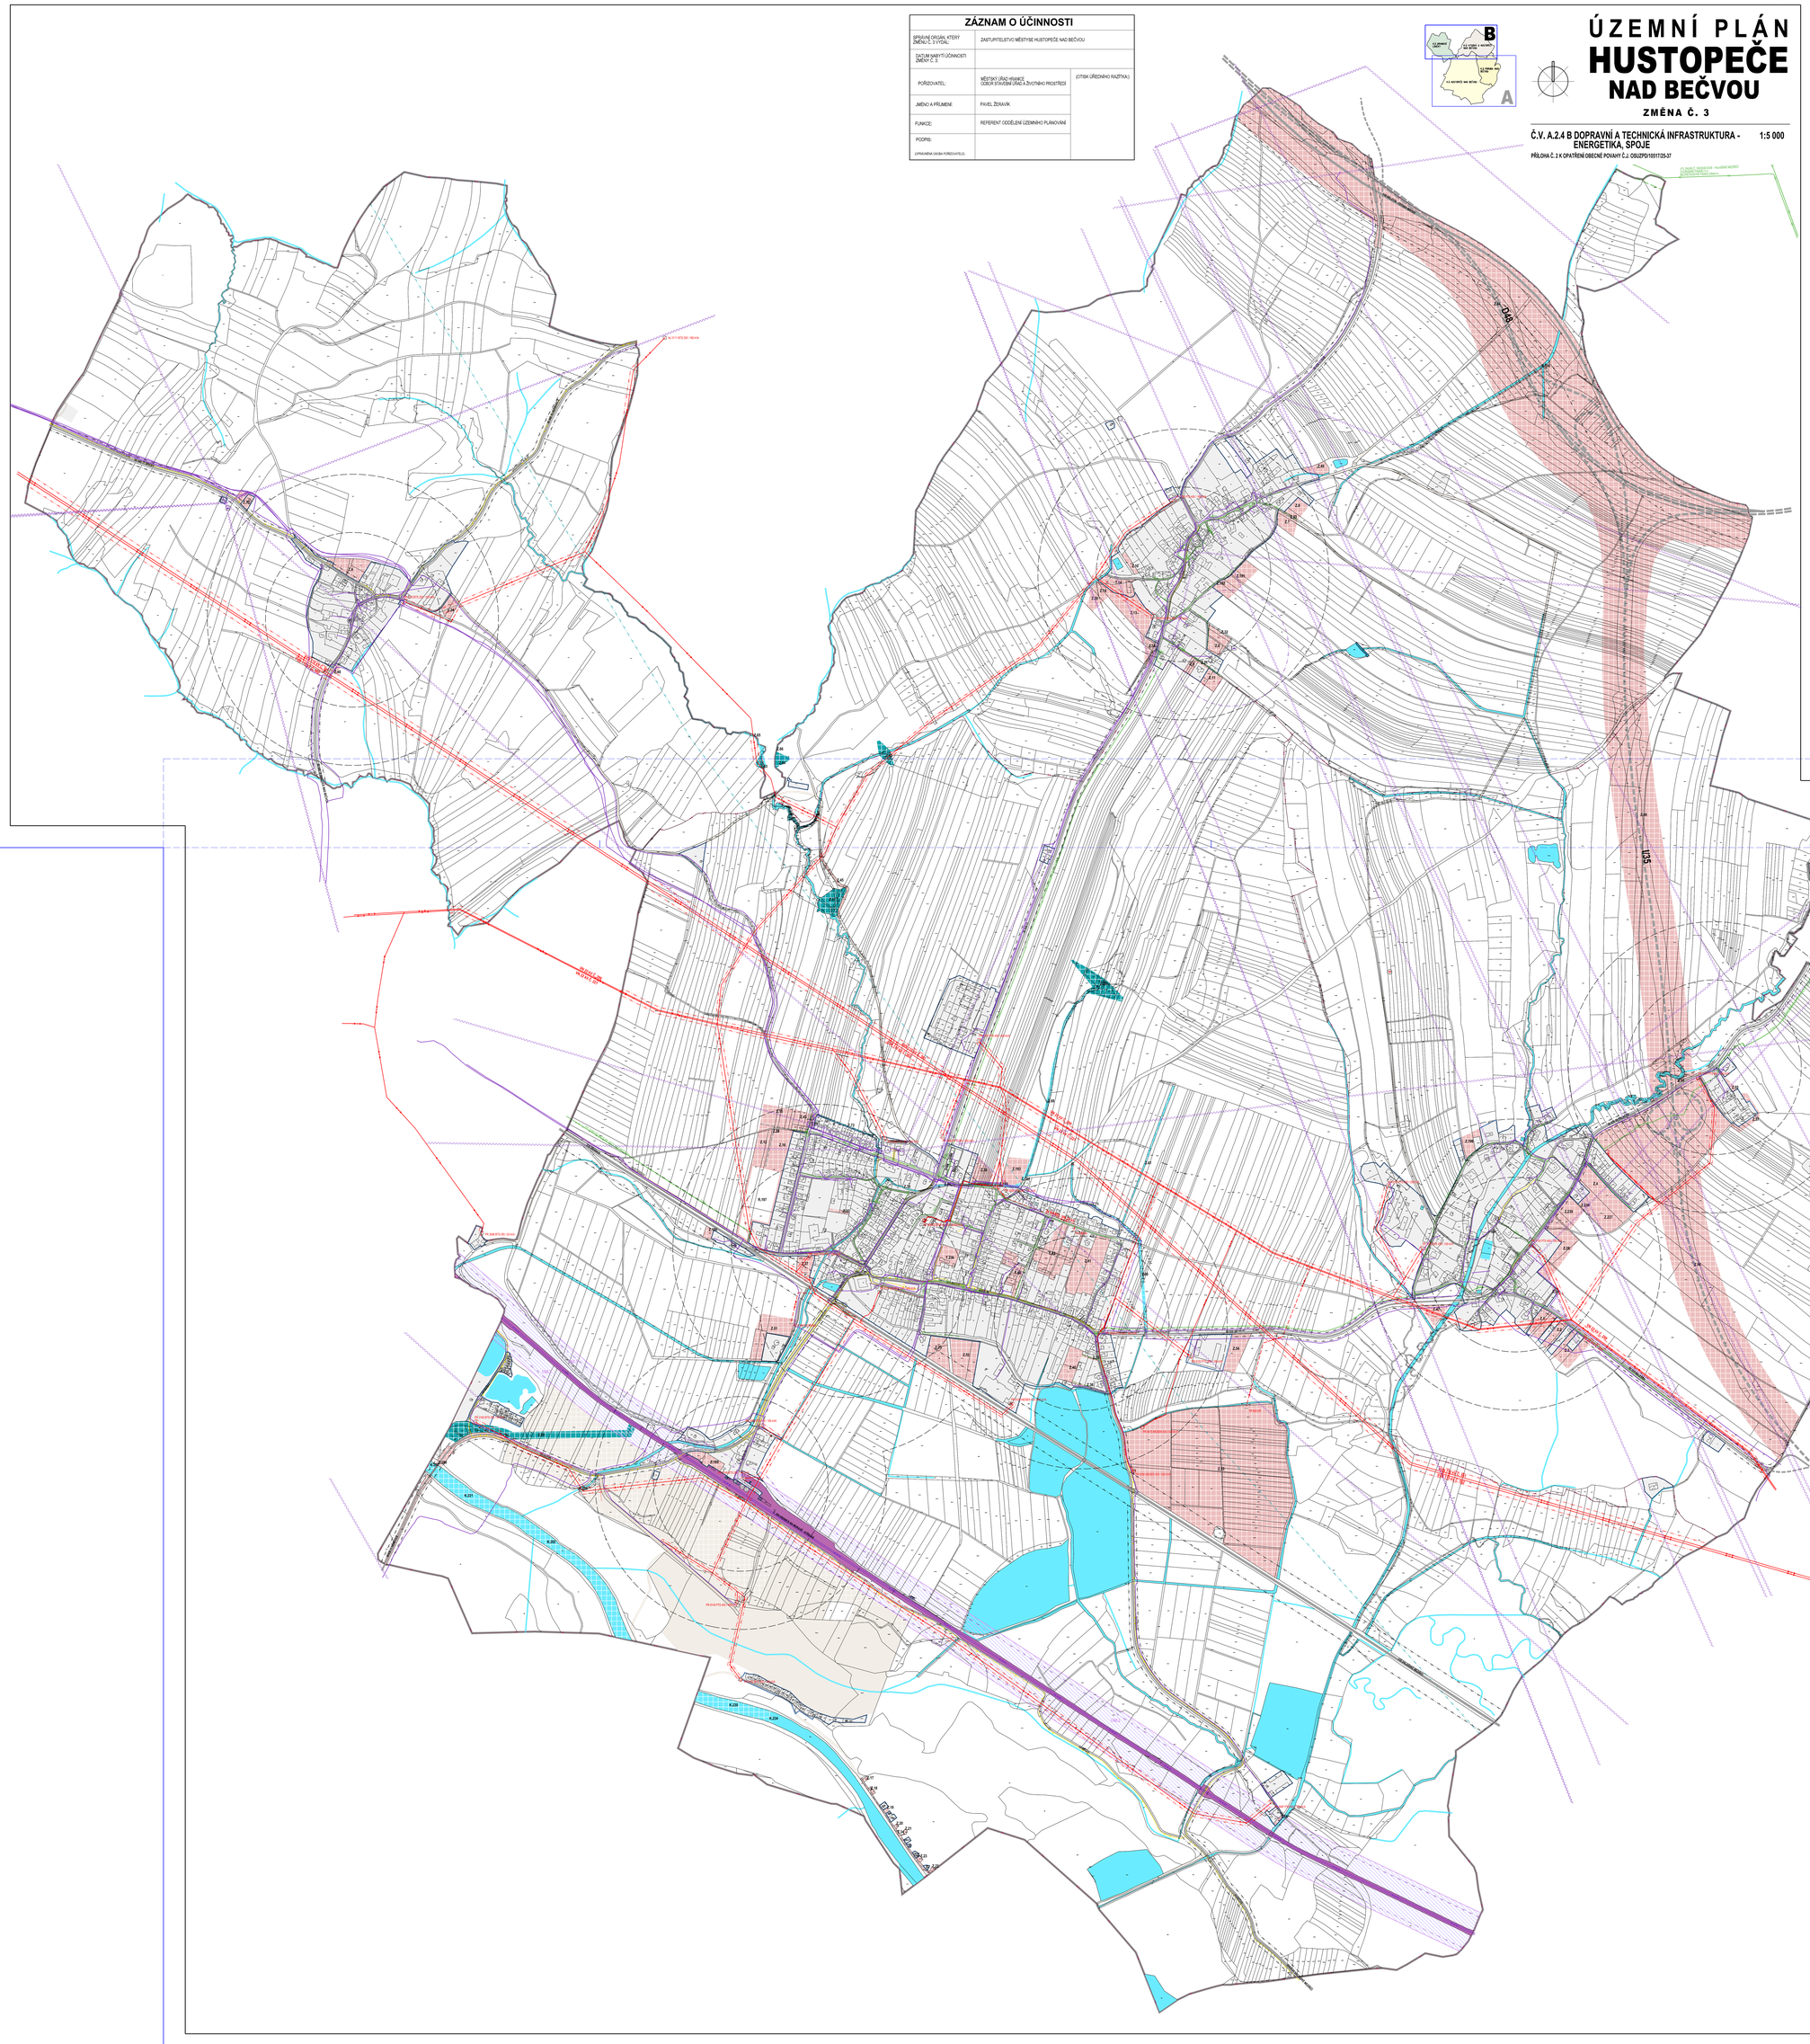

ZÁZNAM O ÚČINNOSTI

SPRÁVNÍ ORGÁN, KTERÝ ZMĚNU Č. 3 VYDAL:	ZASTUPITELSTVO MĚSTYSE HUSTOPEČE NAD BEČVOU	
DATUM NABYTÍ ÚČINNOSTI ZMĚNY Č. 3:		
POŘIZOVATEL:	MĚSTSKÝ ÚŘAD HŘÍVICE ODBOR STAVEBNÍ ÚŘAD A ŽIVOTNÍHO PROSTŘEDÍ	(OTISK ÚŘEDNÍHO RAZÍTKA)
JMÉNO A PŘÍJMENÍ:	PAVEL ŽERAVÍK	
FUNKCE:	REFERENT ODDĚLENÍ ÚZEMNÍHO PLÁNOVÁNÍ	
PODPIS:		
(OPRAVNĚNÁ OSOBA POŘIZOVATELE)		

ÚZEMNÍ PLÁN
HUSTOPEČE
NAD BEČVOU
ZMĚNA Č. 3

STABILIZOVANÉ	NÁVRHOVÉ	ÚZEMNÍ REZERVA	
			ŘEŠENÉ ÚZEMÍ
			KATASTRÁLNÍ ÚZEMÍ
			ZASTAVĚNÉ ÚZEMÍ K 15.3.2025
	Z.1		ZASTAVITELNÉ PLOCHY
	T.58		TRANSFORMAČNÍ PLOCHY
	K.201		PLOCHY ZMĚN V KRAJINĚ
		R.197	ÚZEMNÍ REZERVA
			ZASTAVĚNÉ ÚZEMÍ A OSTATNÍ STABILIZOVANÉ PLOCHY
			PLOCHY DRÁŽNÍ DOPRAVY
			PLOCHY ZMĚN
			PLOCHY ÚZEMNÍCH REZERV
			VODNÍ PLOCHY A TOKY
			OCHRANNÉ HRÁZE
			PLOCHY TĚŽBY NEROSTŮ
			DÁLNICE (NAVRŽENÁ OSA MÁ POUZE INFORMATIVNÍ CHARAKTER)
			SILNICE I. TŘÍDY (NAVRŽENÁ OSA SILNICE I. TŘÍDY MÁ POUZE INFORMATIVNÍ CHARAKTER)
			SILNICE II. TŘÍDY
			MÍSTNÍ KOMUNIKACE
			ÚČELOVÉ KOMUNIKACE
			ŽELEZNICE
			KORIDOR MODERNIZACE ŽELEZNIČNÍ TRATĚ 280 HRANICE - HORNÍ LIDEČ - HRANICE CR
			CYKLOTRASY, CYKLOSTEZKY
			CHODNÍKY, PĚŠÍ PROPOJENÍ
			ČERPACÍ STANICE POHONNÝCH HMOT
			GARÁŽE
	P		PARKOVIŠTĚ
			VLAKOVÉ NÁDRAŽÍ
			ZASTÁVKY HROMADNÉ PŘEPRAVY OSOB
			LETIŠTĚ
			DOCHÁZKOVÉ VZDÁLENOSTI ZASTÁVEK HROMADNÉ DOPRAVY
			OCHRANNÉ PÁSMO SILNICE
			OCHRANNÉ PÁSMO ŽELEZNICE
			OCHRANNÁ PÁSMA LETECKÝCH ZABEZPEČOVACÍCH ZAŘÍZENÍ MINISTERSTVA OBRANY
			ELEKTRICKÉ VEDENÍ VVN 110 kV
			ELEKTRICKÉ VEDENÍ VN 22 kV
			ELEKTRICKÉ VEDENÍ VN 22 kV - NÁVRH NA ZRUŠENÍ
			KABEL ELEKTRICKÉHO VEDENÍ VN 22 kV
	TS		ELEKTRICKÁ STANICE (TRAFOSTANICE)
			OCHRANNÉ PÁSMO ELEKTRICKÉHO VEDENÍ
			VTL PLYNOVOD
			STL PLYNOVOD
			REGULAČNÍ STANICE PLYNU VTL / STL
			BEZPEČNOSTNÍ PÁSMO VTL PLYNOVODU
			RR TRASA
			TELEKOMUNIKAČNÍ SÍŤ
			ZÁKLADNOVÁ STANICE
			TELEFONNÍ ÚSTŘEDNA
			RADIOVÁ STANICE
			OCHRANNÉ PÁSMO RADIOVÉ STANICE

ZÁZNAM O ÚČINNOSTI

SPRÁVNÍ ORGÁN, KTERÝ ZMĚNU Č. 3 VYDAL:	ZASTUPITELSTVO MĚSTYSE HUSTOPEČE NAD BEČVOU	
DATUM NABYTÍ ÚČINNOSTI ZMĚNY Č. 3:		
POŘIZOVATEL:	MĚSTSKÝ ÚŘAD HŘÍVICE ODBOR STAVEBNÍ ÚŘAD A ŽIVOTNÍHO PROSTŘEDÍ	(OTISK ÚŘEDNÍHO RAZÍTKA)
JMÉNO A PŘÍJMENÍ:	PAVEL ŽERAVÍK	
FUNKCE:	REFERENT ODDĚLENÍ ÚZEMNÍHO PLÁNOVÁNÍ	
PODPIS:		
(OPRAVNĚNÁ OSOBA POŘIZOVATELE)		

PŘÍLOHA Č. 2 K OPATŘENÍ OBECNÉ POVAHY Č.J. OSUZP/01891/25-37 **A.2.4 A**

Ing. arch. Vladimír Dujka, Kamenná 3858, Zlín 760 01

Pořizovatel: Městský úřad Hranice, Odbor Stavební úřad a životního prostředí		Zak.č.:	317/2025
Obec: Hustopeče nad Bečvou,	Kraj: Olomoucký	Arch.č.:	708/25
Akce:	**ÚZEMNÍ PLÁN HUSTOPEČE NAD BEČVOU ZMĚNA Č. 3**	Formát:	33 A4
		Stupeň:	Dříčné zř.
		Datum:	06/2026
		Měřítko:	1:5 000
Obsah:	DOPRAVNÍ A TECHNICKÁ INFRASTRUKTURA - ENERGETIKA, SPOJE	Č.v.:	**A.2.4**