ÚZEMNÍ PLÁN
HUSTOPEČE
NAD BEČVOU
ZMĚNA Č. 3

Č.V. A.2.5 B TECHNICKÁ INFRASTRUKTURA - VODNÍ HOSPODÁŘSTVÍ

1:5 000

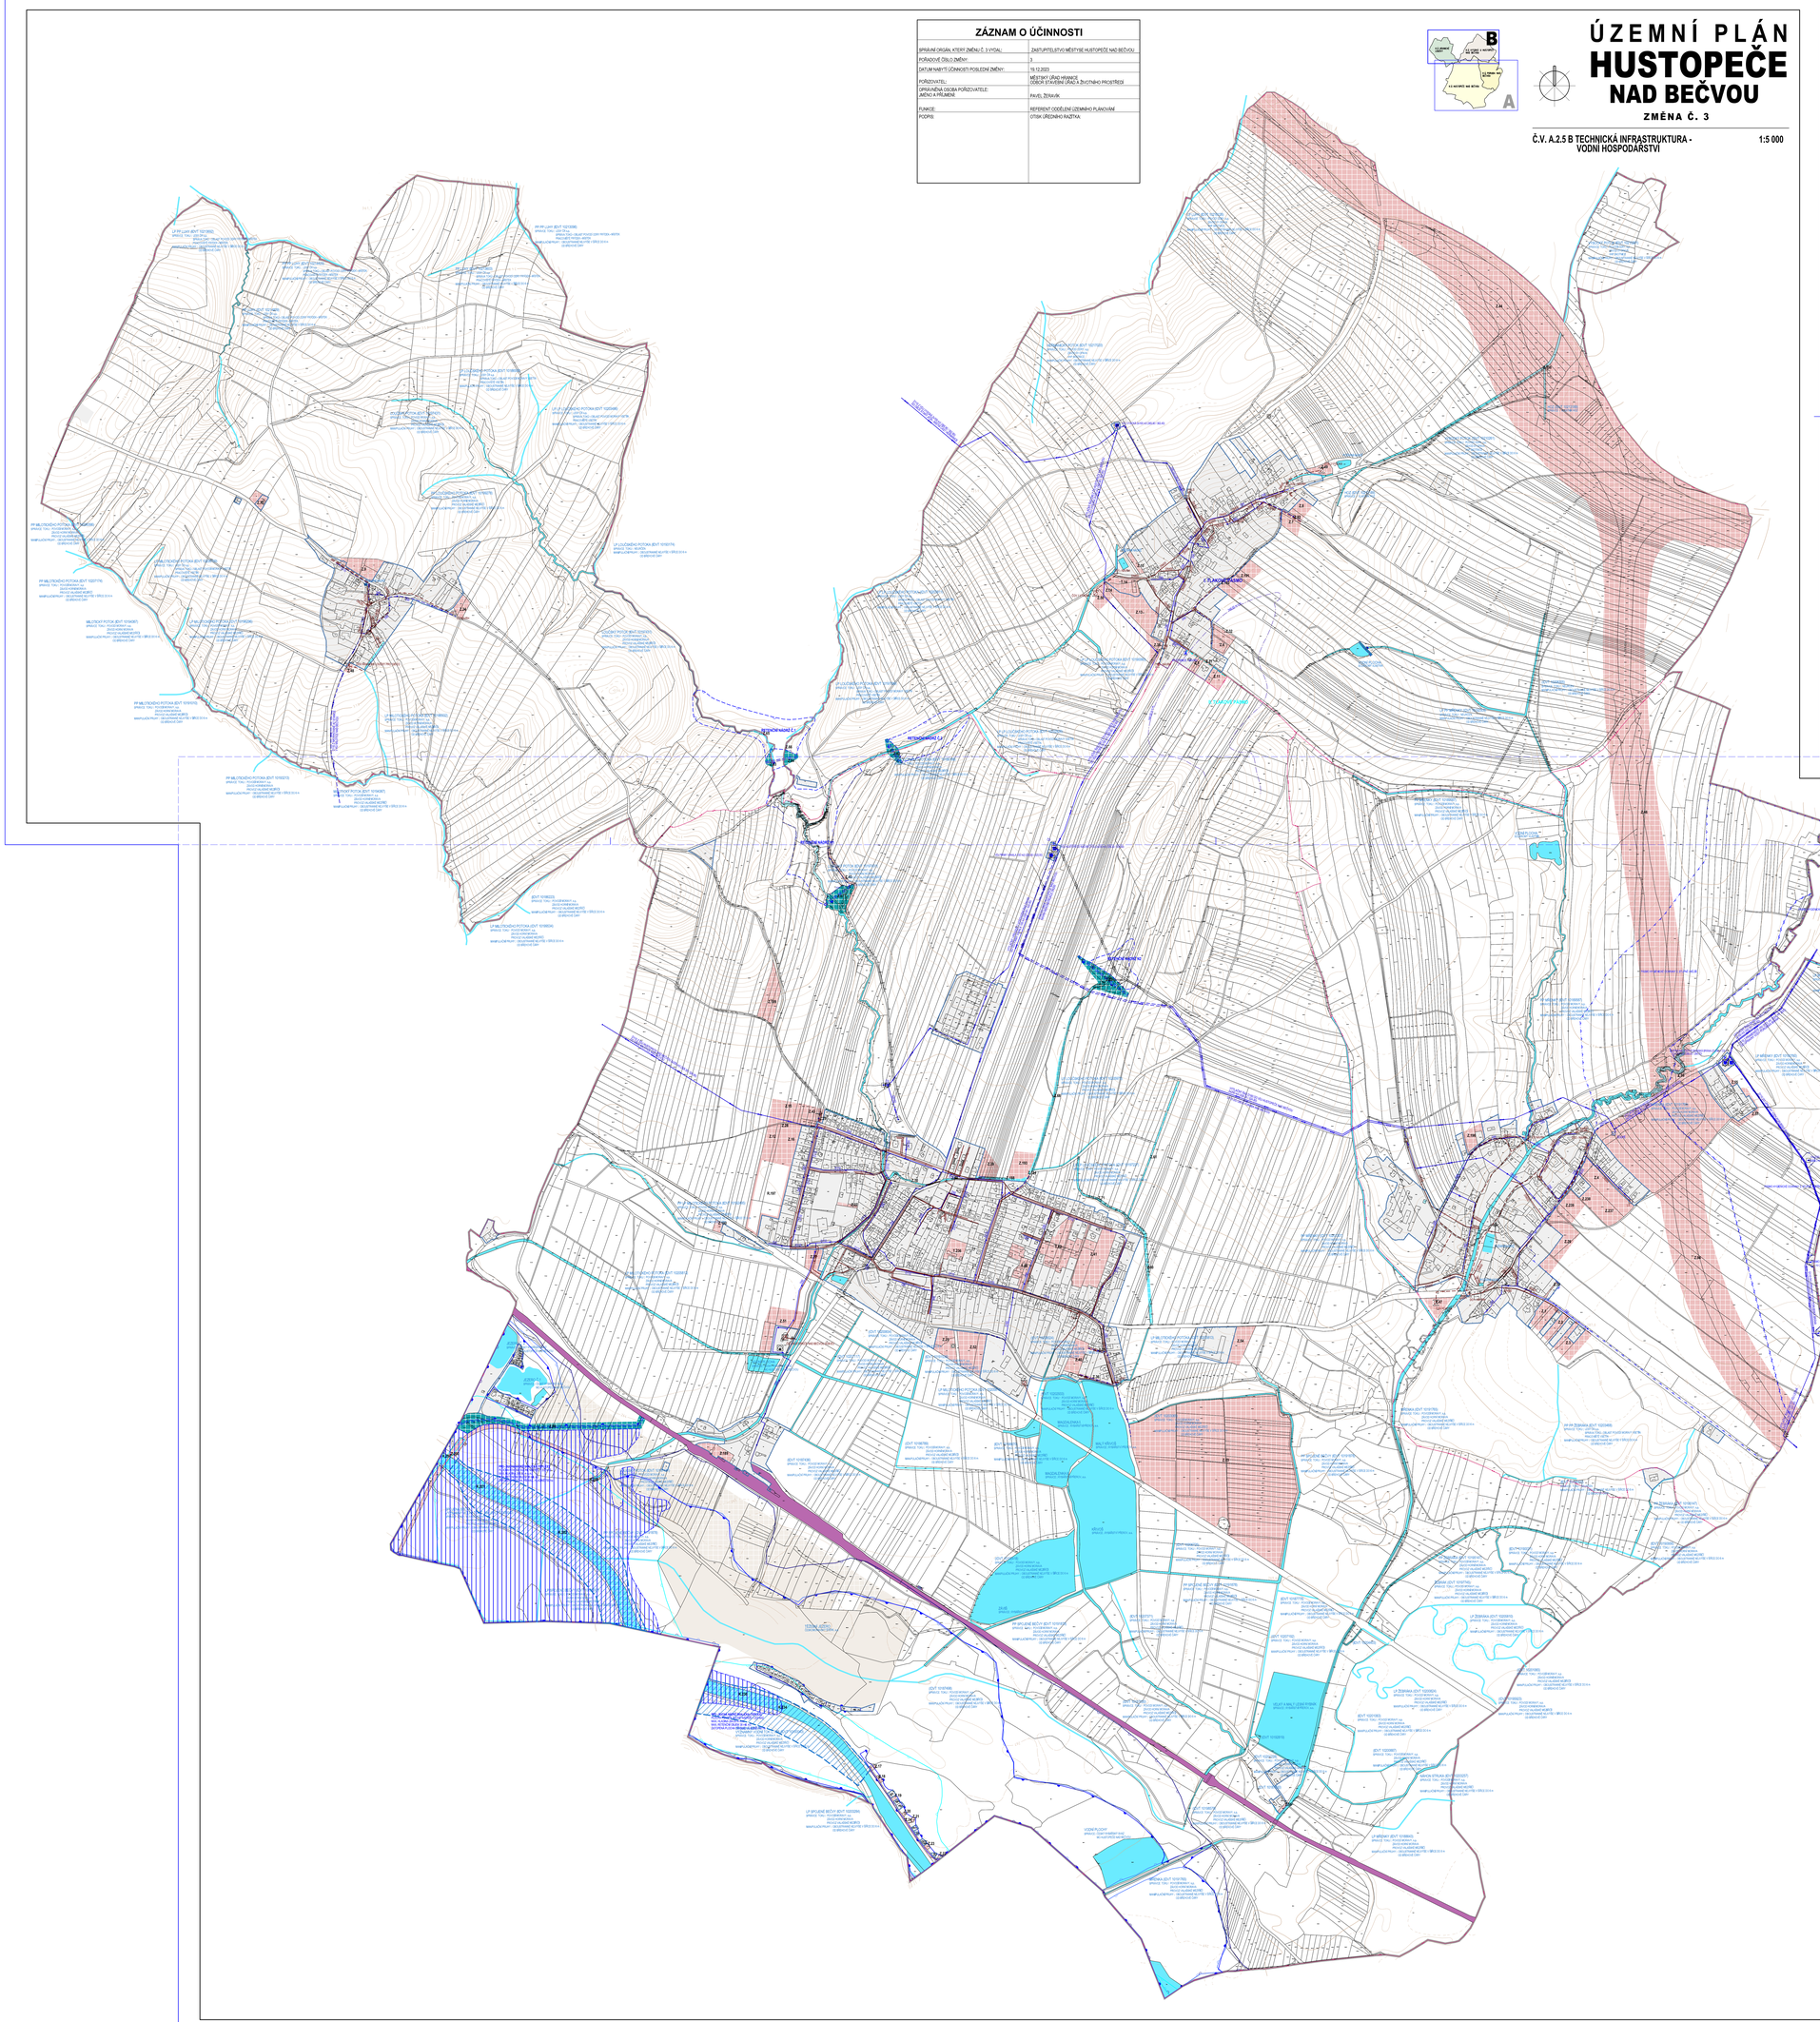

ZÁZNAM O ÚČINNOSTI

SPRÁVNÍ ORGÁN, KTERÝ ZMĚNU Č. 3 VYDAL:	ZASTUPITELSTVO MĚSTYSE HUSTOPEČE NAD BEČVOU
POŘADOVÉ ČÍSLO ZMĚNY:	3
DATUM NABYTÍ ÚČINNOSTI POSLEDNÍ ZMĚNY:	15.12.2023
POŘIZOVATEL:	MĚSTSKÝ ÚŘAD HRANICE ODBOR STAVEBNÍ ÚŘAD A ŽIVOTNÍHO PROSTŘEDÍ
OPRÁVNĚNÁ OSOBA POŘIZOVATELE: JMÉNO A PŘÍJMENÍ	PAVEL ŽERAVÍK
FUNKCE:	REFERENT ODDĚLENÍ ÚZEMNÍHO PLÁNOVÁNÍ
PODPIS:	OTISK ÚŘEDNÍHO RAZÍTKA:

ÚZEMNÍ PLÁN
HUSTOPEČE
NAD BEČVOU
ZMĚNA Č. 3

STABILIZOVANÉ	NÁVRHOVÉ	ÚZEMNÍ REZERVA	
			ŘEŠENÉ ÚZEMÍ
			KATASTRÁLNÍ ÚZEMÍ
			ZASTAVĚNÉ ÚZEMÍ K 15.3.2025
	Z.1		ZASTAVITELNÉ PLOCHY
	T.59		TRANSFORMAČNÍ PLOCHY
	K.201		PLOCHY ZMĚN V KRAJINĚ
		R.197	ÚZEMNÍ REZERVA
			ZASTAVĚNÉ ÚZEMÍ A OSTATNÍ STABILIZOVANÉ PLOCHY
			PLOCHY DRUŽSTEVNÍ DOPRAVY
			PLOCHY ZMĚN
			PLOCHY ÚZEMNÍCH REZERV
			VODNÍ PLOCHY A TOKY
			OCHRANNÉ HRÁZE
			PLOCHY TĚŽBY NEROSTŮ
			PŘIVÁDĚCÍ VODOVODNÍ ŘAD
			PŘIVÁDĚCÍ VODOVODNÍ ŘAD - NÁVRH NA ZRUŠENÍ
			ROZVODNÁ VODOVODNÍ SÍŤ - I. TLAKOVÉ PÁSMO
			ROZVODNÁ VODOVODNÍ SÍŤ - I. TLAKOVÉ PÁSMO - NÁVRH NA ZRUŠENÍ
			ROZVODNÁ VODOVODNÍ SÍŤ - II. TLAKOVÉ PÁSMO
			VODOJEM
			ČERPACÍ STANICE VODÁRENSKÉ
			VODNÍ ZDROJ
			AT STANICE
			ÚPRAVNA VODY
			ŠOUPĚ NA VODOVODNÍM ŘADU
			HRANICE TLAKOVÝCH PÁSEM
			PÁSMO HYGIENICKÉ OCHRANY 1. STUPNĚ
			PÁSMO HYGIENICKÉ OCHRANY 2. STUPNĚ VNITŘNÍ
			PÁSMO HYGIENICKÉ OCHRANY 2. STUPNĚ VNĚJŠÍ
			PÁTERNÍ STOKA SPLAŠKOVÉ KANALIZACE
			SPLAŠKOVÁ KANALIZACE
			SPLAŠKOVÁ KANALIZACE - NÁVRH NA ZRUŠENÍ
			DEŠŤOVÁ KANALIZACE
			JEDNOTNÁ KANALIZACE
			JEDNOTNÁ KANALIZACE - NÁVRH NA ZRUŠENÍ
			KANALIZAČNÍ VÝTLAK ODPADNÍCH VOD
			ČISTÍRNA ODPADNÍCH VOD
			ČERPACÍ STANICE ODPADNÍCH VOD
			DEŠŤOVÝ ODDĚLOVAČ
			LAPAČ SPLAVENIN
			ÚZEMÍ EKOLOGICKÝCH RIZIK
			SBĚRNÝ DVŮR
			RETENČNÍ PROSTOR - PLOCHA URČENÁ K ROZLIVU POVODNĚ
			PROTIPOVODŇOVÁ HRÁZ
			SUCHÁ MÁDŘ BALOŇA (TEPLICE)
			PŘÍRODĚ BLÍZKÁ PROTIPOVODŇOVÁ OPATŘENÍ
			STANOVENÁ HRANICE ZÁPLAVY Q100
			STANOVENÁ HRANICE ZÁPLAVY Q20
			STANOVENÁ HRANICE ZÁPLAVY Q5
			AKTIVNÍ ZÁPLAVOVÉ ÚZEMÍ

ZÁZNAM O ÚČINNOSTI

SPRÁVNÍ ORGÁN, KTERÝ ZMĚNU Č. 3 VYDAL:	ZASTUPITELSTVO MĚSTYSE HUSTOPEČE NAD BEČVOU
POŘADOVÉ ČÍSLO ZMĚNY:	3
DATUM NABYTÍ ÚČINNOSTI POSLEDNÍ ZMĚNY:	15.12.2023
POŘIZOVATEL:	MĚSTSKÝ ÚŘAD HRANICE ODBOR STAVEBNÍ ÚŘAD A ŽIVOTNÍHO PROSTŘEDÍ
OPRÁVNĚNÁ OSOBA POŘIZOVATELE: JMÉNO A PŘÍJMENÍ	PAVEL ŽERAVÍK
FUNKCE:	REFERENT ODDĚLENÍ ÚZEMNÍHO PLÁNOVÁNÍ
PODPIS:	OTISK ÚŘEDNÍHO RAZÍTKA:

DOKUMENTACE PRO SPOLEČNÉ JEDNÁNÍ A VEŘEJNÉ PROJEDNÁNÍ NÁVRHU ZMĚNY ÚZEMNÍHO PLÁNU **A.2.5 A**

Ing. arch. Vladimír Dujka, Kamenná 3858, Zlín 760 01

Pořizovatel: Městský úřad Hranice, Odbor Stavební úřad a životního prostředí		Datum:	03/2025
Obec: Hustopeče nad Bečvou	Okres: Přerov	Arch.č.:	726/25
Akce: **ÚZEMNÍ PLÁN HUSTOPEČE NAD BEČVOU ZMĚNA Č. 3**		Formát:	594 x 841
		Digit.	2D/K, 3D/J, G-J-P
		Datum:	10/2025
		Měřítko:	1:5 000
Obsah: TECHNICKÁ INFRASTRUKTURA - VODNÍ HOSPODÁŘSTVÍ		Č.v.:	**A.2.5**