ÚZEMNÍ PLÁN
HUSTOPEČE NAD BEČVOU
ZMĚNA Č. 3

Č.V. A.2.5 B TECHNICKÁ INFRASTRUKTURA - VODNÍ HOSPODÁRSTVÍ — **1:5 000**

PŘÍLOHA Č. 2 K OPATŘENÍ OBECNÉ POVAHY Č.J. OSUZPO/1005/T/25-37

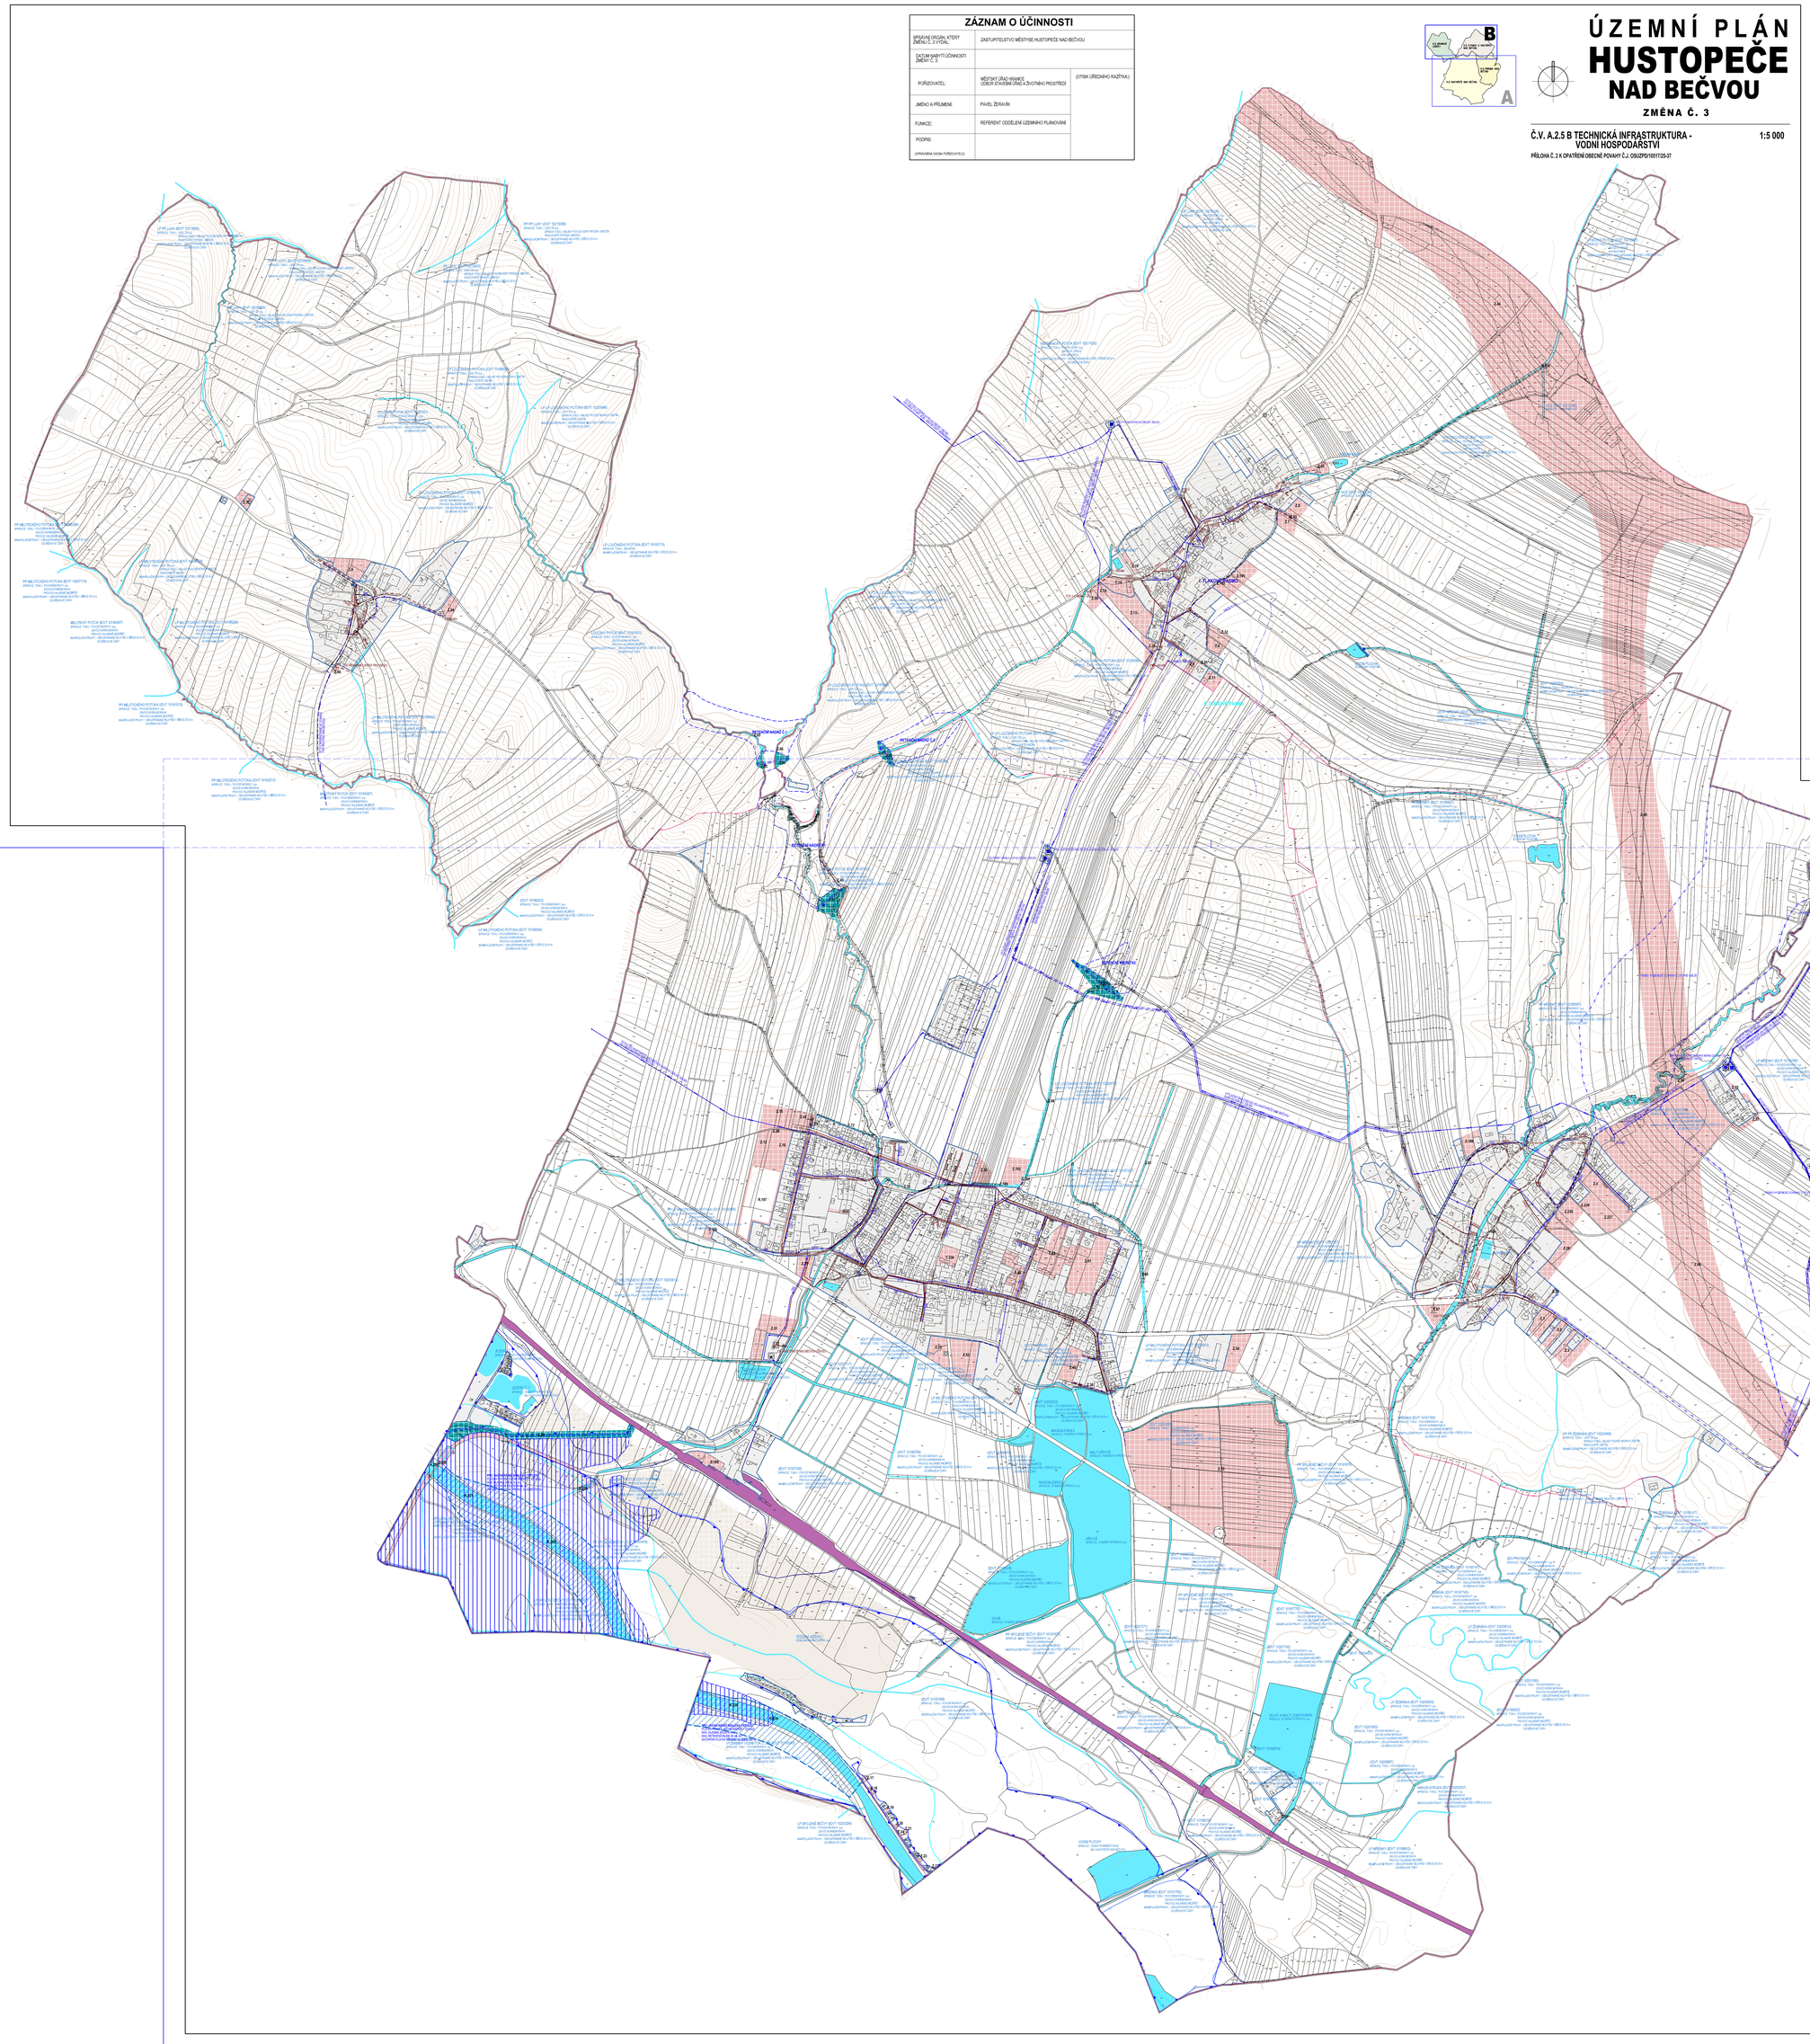

ZÁZNAM O ÚČINNOSTI

SPRÁVNÍ ORGÁN, KTERÝ ZMĚNU Č. 3 VYDAL:	ZASTUPITELSTVO MĚSTYSE HUSTOPEČE NAD BEČVOU	
DATUM NABYTÍ ÚČINNOSTI ZMĚNY Č. 3:		
POŘIZOVATEL:	MĚSTSKÝ ÚŘAD HÝLINOE ODBOR STAVEBNÍ ÚŘAD A ŽIVOTNÍHO PROSTŘEDÍ	(OTISK ÚŘEDNÍHO RAZÍTKA)
JMÉNO A PŘÍJMENÍ:	PAVEL ŽERAVÍK	
FUNKCE:	REFERENT ODDĚLENÍ ÚZEMNÍHO PLÁNOVÁNÍ	
PODPIS:		
(OPRAVNĚNÁ OSOBA POŘIZOVATELE):		

ÚZEMNÍ PLÁN
HUSTOPEČE NAD BEČVOU
ZMĚNA Č. 3

STABILIZOVANÉ NÁVRHOVÉ		ÚZEMNÍ REZERVA	
			ŘEŠENÉ ÚZEMÍ
			KATASTRÁLNÍ ÚZEMÍ
			ZASTAVĚNÉ ÚZEMÍ K 15.3.2025
	Z.1		ZASTAVITELNÉ PLOCHY
	T.58		TRANSFORMAČNÍ PLOCHY
	K.201		PLOCHY ZMĚN V KRAJINĚ
		R.197	ÚZEMNÍ REZERVA
			ZASTAVĚNÉ ÚZEMÍ A DOSTATEČNĚ STABILIZOVANÉ PLOCHY
			PLOCHY DRÁŽNÍ DOPRAVY
			PLOCHY ZMĚN
			PLOCHY ÚZEMNÍCH REZERV
			VODNÍ PLOCHY A TOKY
			OCHRANNÉ HRÁZE
			PLOCHY TĚŽBY NEROSTŮ
			PŘIVÁDĚCÍ VODOVODNÍ ŘAD
			PŘIVÁDĚCÍ VODOVODNÍ ŘAD - NÁVRH NA ZRUŠENÍ
			ROZVODNÁ VODOVODNÍ SÍŤ - I. TLAKOVÉ PÁSMO
			ROZVODNÁ VODOVODNÍ SÍŤ - I. TLAKOVÉ PÁSMO - NÁVRH NA ZRUŠENÍ
			ROZVODNÁ VODOVODNÍ SÍŤ - II. TLAKOVÉ PÁSMO
			VODOJEM
			ČERPACÍ STANICE VODÁRENSKÉ
			VODNÍ ZDROJ
			AT STANICE
			ÚPRAVNA VODY
			ŠOUPĚ NA VODOVODNÍM ŘADU
			HRANICE TLAKOVÝCH PÁSEM
			PÁSMO HYGIENICKÉ OCHRANY 1. STUPNĚ
			PÁSMO HYGIENICKÉ OCHRANY 2. STUPNĚ VNITŘNÍ
			PÁSMO HYGIENICKÉ OCHRANY 2. STUPNĚ VNĚJŠÍ
			PÁTERNÍ STOKA SPLAŠKOVÉ KANALIZACE
			SPLAŠKOVÁ KANALIZACE
			SPLAŠKOVÁ KANALIZACE - NÁVRH NA ZRUŠENÍ
			DEŠŤOVÁ KANALIZACE
			JEDNOTNÁ KANALIZACE
			JEDNOTNÁ KANALIZACE - NÁVRH NA ZRUŠENÍ
			KANALIZAČNÍ VÝTLAK ODPADNÍCH VOD
			ČISTÍRNA ODPADNÍCH VOD
			ČERPACÍ STANICE ODPADNÍCH VOD
			DEŠŤOVÝ ODDĚLOVAČ
			LAPAČ SPLAVENIN
			ÚZEMÍ EKOLOGICKÝCH RIZIK
			SBĚRNÝ DVŮR
			RETENČNÍ PROSTOR - PLOCHA URČENÁ K ROZLIVU PŮVODNĚ
			PROTIPOVODŇOVÁ HRÁZ
			SUCHÁ NÁDRŽ SKALKA (TEPLICE)
			PŘÍRODĚ BLÍZKÁ PROTIPOVODŇOVÁ OPATŘENÍ
			STANOVENÁ HRANICE ZÁPLAVY Q100
			STANOVENÁ HRANICE ZÁPLAVY Q20
			STANOVENÁ HRANICE ZÁPLAVY Q5
			AKTIVNÍ ZÁPLAVOVÉ ÚZEMÍ

ZÁZNAM O ÚČINNOSTI

SPRÁVNÍ ORGÁN, KTERÝ ZMĚNU Č. 3 VYDAL:	ZASTUPITELSTVO MĚSTYSE HUSTOPEČE NAD BEČVOU	
DATUM NABYTÍ ÚČINNOSTI ZMĚNY Č. 3:		
POŘIZOVATEL:	MĚSTSKÝ ÚŘAD HÝLINOE ODBOR STAVEBNÍ ÚŘAD A ŽIVOTNÍHO PROSTŘEDÍ	(OTISK ÚŘEDNÍHO RAZÍTKA)
JMÉNO A PŘÍJMENÍ:	PAVEL ŽERAVÍK	
FUNKCE:	REFERENT ODDĚLENÍ ÚZEMNÍHO PLÁNOVÁNÍ	
PODPIS:		
(OPRAVNĚNÁ OSOBA POŘIZOVATELE):		

PŘÍLOHA Č. 2 K OPATŘENÍ OBECNÉ POVAHY Č.J. OSUZPO/1005/T/25-37 **A.2.5 A**

Ing. arch. Vladimír Dujka, Kamenná 3858, Zlín 760 01

Pořizovatel: Městský úřad Hranice, Odbor Stavební úřad a životního prostředí		Zak.č.:	317/2025
Obec: Hustopeče nad Bečvou,	Okres: Přerov	Arch.č.:	708/25
Akce:		Formát:	33 A4
ÚZEMNÍ PLÁN HUSTOPEČE NAD BEČVOU ZMĚNA Č. 3		Stupeň:	Změna UP
		Datum:	08/2026
		Měřítko:	1:5 000
Obsah: TECHNICKÁ INFRASTRUKTURA - VODNÍ HOSPODÁŘSTVÍ		Č.v.:	A.2.5