


ÚZEMNÍ PLÁN HUSTOPEČE NAD BEČVOU

ZMĚNA Č. 3

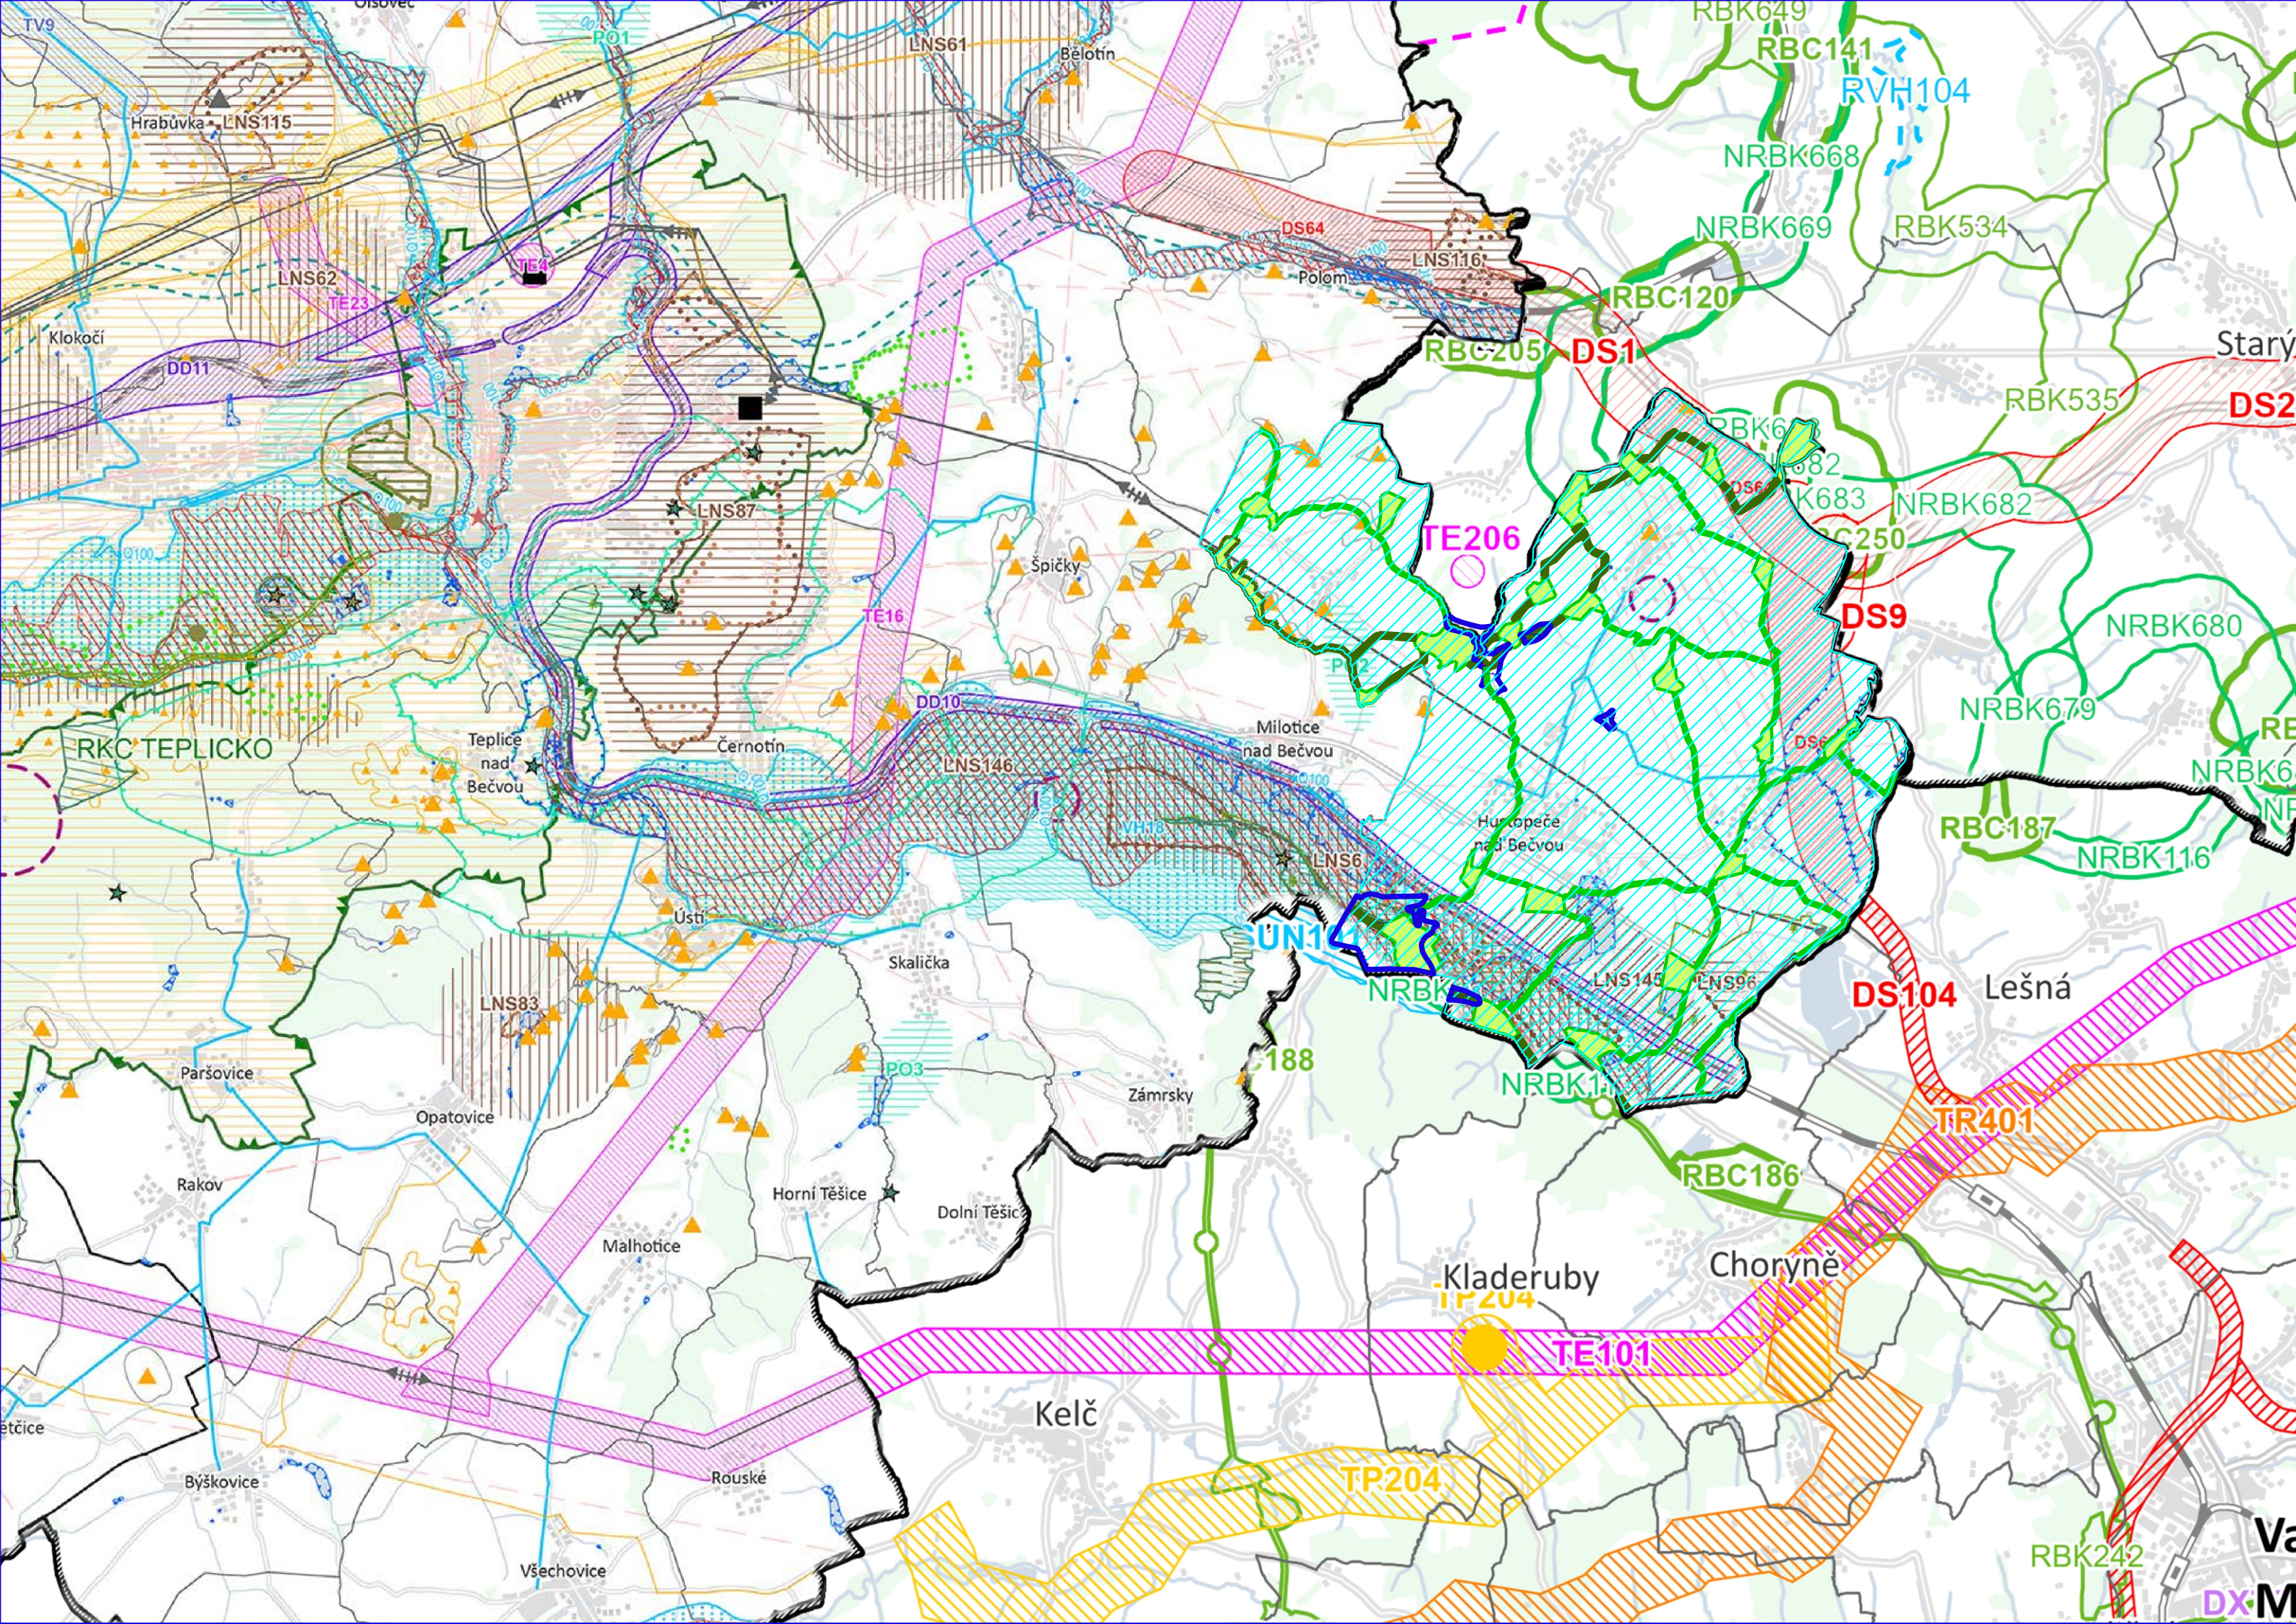

LEGENDA ZÚR MORAVSKOSLEZSKÉHO KRAJE

- JEVY NÁVRHOVÉ**
- Dopravní infrastruktura**
- silniční doprava
 - dražní doprava
 - letecká doprava
 - dopravní infrastruktura jiná
- Technická infrastruktura**
- elektroenergetika
 - plynárenství
 - zásobování vodou a odkanalizování
- Vodního hospodářství**
- vodní hospodářství
- Jiný**
- strategická plocha kraje
- Ostatní**
- významné rozvojové plochy pro sport a rekreaci nadmístního významu
 - úprava vodního toku
 - kulturní krajinná oblast
 - rekreační krajinný celek
 - území významné pro situování protipovodňových opatření
- JEVY INFORMATIVNÍ**
- Podkladní vrstvy**
- hranice státu
 - hranice kraje - řešené území
 - hranice ORP
 - hranice obce
- Územní systém ekologické stability**
- nadregionální biocentrum
 - nadregionální biokoridor
 - regionální biocentrum
 - regionální biokoridor
- Kompenzační opatření**
- kompenzační opatření
- Územní rezerva**
- silniční doprava
 - dražní doprava
 - letecká doprava
 - vodní doprava
 - elektroenergetika
 - plynárenství
 - zásobování vodou a odkanalizování
 - nakládání s odpady
 - vodní hospodářství

LEGENDA ZÚR ZLÍNSKÉHO KRAJE

- Jevy schvalované**
- Plochy a koridory dopravní infrastruktury**
- letecká doprava
 - dopravní infrastruktura jiná (překladiště)
 - silniční doprava
 - dražní doprava
 - vodní doprava
- Plochy a koridory technické infrastruktury**
- elektroenergetika
 - zásobování plynem
 - elektroenergetika
 - zásobování plynem
 - produktovod, teplovod
 - vodní hospodářství
- Plochy pro výrobu**
- výroba a skladování
- Plochy pro těžbu nerostů**
- těžba nerostů
- Plochy a koridory územního systému ekologické stability**
- nadregionální biocentrum
 - nadregionální biokoridor
 - regionální biocentrum
 - regionální biokoridor
- Plochy pro ochranu pohledových horizontů**
- doplňkový typ objektu plochou (pohledový horizont)
- Plochy a koridory územních rezerv**
- silniční doprava
 - dražní doprava
 - vodní doprava
 - vodní hospodářství
- Jevy informativní**
- hranice státu
 - hranice kraje
 - hranice ORP
 - hranice obce
 - dálnice
 - silnice I. třídy
 - silnice II. a III. třídy
 - ulice, jiná komunikace
 - ulice
 - tunel na dálnici
 - tunel na železnici
 - tunel na silnici I. třídy
 - tunel na silnici nižší úrovně
 - železniční trať
 - železniční stanice a zastávka
 - budova
 - povrchový vodní tok
 - podpovrchový vodní tok
 - vodní plocha
 - zástava, budova
 - plochy lesa

LEGENDA ZÚR OLOMOUCKÉHO KRAJE

- JEVY NÁVRHOVÉ**
- Dopravní infrastruktura**
- silniční doprava
 - dražní doprava
 - letecká doprava
 - dopravní infrastruktura jiná
- Technická infrastruktura**
- elektroenergetika
 - plynárenství
 - zásobování vodou a odkanalizování
- Vodního hospodářství**
- vodní hospodářství
- Jiný**
- strategická plocha kraje
- Ostatní**
- významné rozvojové plochy pro sport a rekreaci nadmístního významu
 - úprava vodního toku
 - kulturní krajinná oblast
 - rekreační krajinný celek
 - území významné pro situování protipovodňových opatření
- Stavení zásad pro ochranu a exploataci ložisek nerostných surovin**
- objekt lze využít v plném rozsahu (objekt s vyřešenými střety zájmů, popř. bez střetů zájmů, nebo se střety řešitelnými)
 - objekt lze využít částečně, nebo podmíněně po splnění vybraných technických a environmentálních podmínek
 - objekt nelze využít komplexně (ja dotčen limity ochrany přírody, v souč. době převládá zák. zájem o ochr. složek žp nad zájmů využití ložiska)
- Územní rezerva**
- silniční doprava
 - dražní doprava
 - vodní doprava
 - elektroenergetika
 - zásobování vodou a odkanalizování
 - vodní hospodářství
- LIMITY**
- Dopravní infrastruktura**
- veřejné letiště s mezinárodním provozem
 - heliport
 - ochranné pásmo vzletového a přistávacího prostoru letiště
 - ochranné pásmo železnice
 - hraniční přechod - silnice
 - hraniční přechod - železnice
- Technická infrastruktura**
- elektrická stanice 400 kV
 - elektrická stanice 110 kV
 - elektrické vedení (zvláště vysoké napětí)
 - elektrické vedení (velmi vysoké napětí)
 - kompresní stanice s tlakem nad 40 bar
 - plynovod s tlakem nad 40 bar
 - plynovod s tlakem do 40 bar včetně
- Příroda a krajina**
- chráněná krajinná oblast
 - maloplošné zvláště chráněné území < 25 ha
 - maloplošné zvláště chráněné území > 25 ha
 - NATURA 2000 - Evropsky významná lokalita < 25 ha
 - NATURA 2000 - Evropsky významná lokalita > 25 ha
 - NATURA 2000 - Ptáčí oblast
 - lokality výskytu zvláště chráněných druhů rostlin a živočichů s národním významem < 25 ha
 - lokality výskytu zvláště chráněných druhů rostlin a živočichů s národním významem > 25 ha
 - přírodní park
 - mokřady dle Ramsarské úmluvy

LEGENDA ZÚR OLOMOUCKÉHO KRAJE (Dodatek)

- Památková péče**
- nemovná národní kulturní památka
 - městská památková rezervace > 25 ha
 - městská památková rezervace < 25 ha
 - vesnická památková rezervace > 25 ha
 - vesnická památková rezervace < 25 ha
 - městská památková zóna > 25 ha
 - městská památková zóna < 25 ha
 - vesnická památková zóna > 25 ha
 - vesnická památková zóna < 25 ha
 - území s archeologickými nálezky
- Vodní režim**
- chráněná oblast přirozené akumulace vod
 - ochranné pásmo vodního zdroje I. stupně
 - ochranné pásmo vodního zdroje II. a I. b. a II. b. stupně
 - ochranné pásmo přírodního léčivého zdroje a zdroje přírodních minerálních vod
 - aktivní zóna záplavového území
 - stanovené záplavové území Q100
- Bezpečnost a ochrana obyvatelstva**
- ochranné pásmo komunikačního zařízení
 - zóna havarijního plánování
 - vojenský újezd
 - zájmové území Ministerstva obrany a vojenského újezdu
 - objekt důležitý pro obranu státu < 25 ha
 - objekt důležitý pro obranu státu > 25 ha
- Horninové prostředí**
- chráněná ložisková území
 - dobývací prostor
 - výhradní ložiska
 - schválené prognózní zdroje
 - nevýhradní evidovaná ložiska
 - sesuvné území
 - sesuvné území
 - poddolované území > 25 ha
 - poddolované území < 25 ha
- JEVY INFORMATIVNÍ**
- Podkladní vrstvy**
- hranice státu
 - hranice kraje - řešené území
 - hranice ORP
 - hranice obce

DOKUMENTACE PRO SPOLÉČNÉ JEDNÁNÍ A VEŘEJNÉ PROJEDNÁNÍ NÁVRHU ZMĚNY ÚZEMNÍHO PLÁNU

Ing. arch. Vladimír Dujka, Kamenná 3858, Zlín 760 01	Zak.č.: 01/2025
Provozovatel: Městský úřad Hranice, Odbor Stavební úřad a životního prostředí	Arch.č.: 728/25
Obec: Hustopeče nad Bečvou Okres: Pílov Kraj: Olomoucký	Formát: 4 A4
Stupeň: DOK. PRO SÚVP	Číslo: DOK. PRO SÚVP
ÚZEMNÍ PLÁN HUSTOPEČE NAD BEČVOU ZMĚNA Č. 3	
Obsah: VÝKRES SÍŘSÍCH VZTAHŮ	Č.v.: B.2.2