ETAPA: NÁVRH ÚP PRO OPAKOVANÉ VEŘEJNÉ PROJEDNÁNÍ

ÚZEMNÍ PLÁN
POTŠTÁT

LEGENDA


ZÁKLADNÍ ČLENĚNÍ ÚZEMÍ

PLOCHY STABILIZOVANÉ	PLOCHY ZMĚN	ÚZEMNÍ REZERVY	
			HRANICE ŘEŠENÉHO ÚZEMÍ
			HRANICE KATASTRÁLNÍHO ÚZEMÍ
			ZASTAVĚNÉ ÚZEMÍ K 1. 4. 2016
	Z1		ZASTAVITELNÉ PLOCHY
	P1		PLOCHY PŘESTAVBY
	K1		PLOCHY ZMĚN V KRAJINĚ

TECHNICKÁ INFRASTRUKTURA

STAV	NÁVRH	
		TRANSFORMOVNA DISTRIBUČNÍ
		TRANSFORMOVNA CIZÍ (VELKOODBĚR)
		VĚTRNÁ ELEKTRÁRNA
22	22	VENKOVNÍ VEDENÍ ELEKTRICKÉ SÍTĚ VN 22KV
22		KABELOVÉ VEDENÍ ELEKTRICKÉ SÍTĚ VN 22KV
	NN	KABELOVÉ VEDENÍ ELEKTRICKÉ SÍTĚ NN
		ZÁKLADNOVÁ STANICE RR SPOJŮ
		DIGITÁLNÍ TELEFONNÍ ÚSTŘEDNA RSÚ
		ZÁKLADNOVÁ STANICE MOBILNÍHO OPERÁTORA
		TELEKOMUNIKAČNÍ VEDENÍ - OPTICKÝ KABEL
		RADIORELÉOVÁ TRASA
		ČISTÍRNA ODPADNÍCH VOD
		STOKA SPLAŠKOVÉ KANALIZACE
		STOKA DEŠŤOVÉ KANALIZACE
		VODOJEM
		REDUKČNÍ STANICE
		AUTOMATICKÁ STANICE
		VODOVODNÍ PŘIVADĚČ
		MÍSTNÍ VODOVOD
		VÝTLAČNÝ ŘAD
		ODVODŇOVACÍ ZAŘÍZENÍ

S

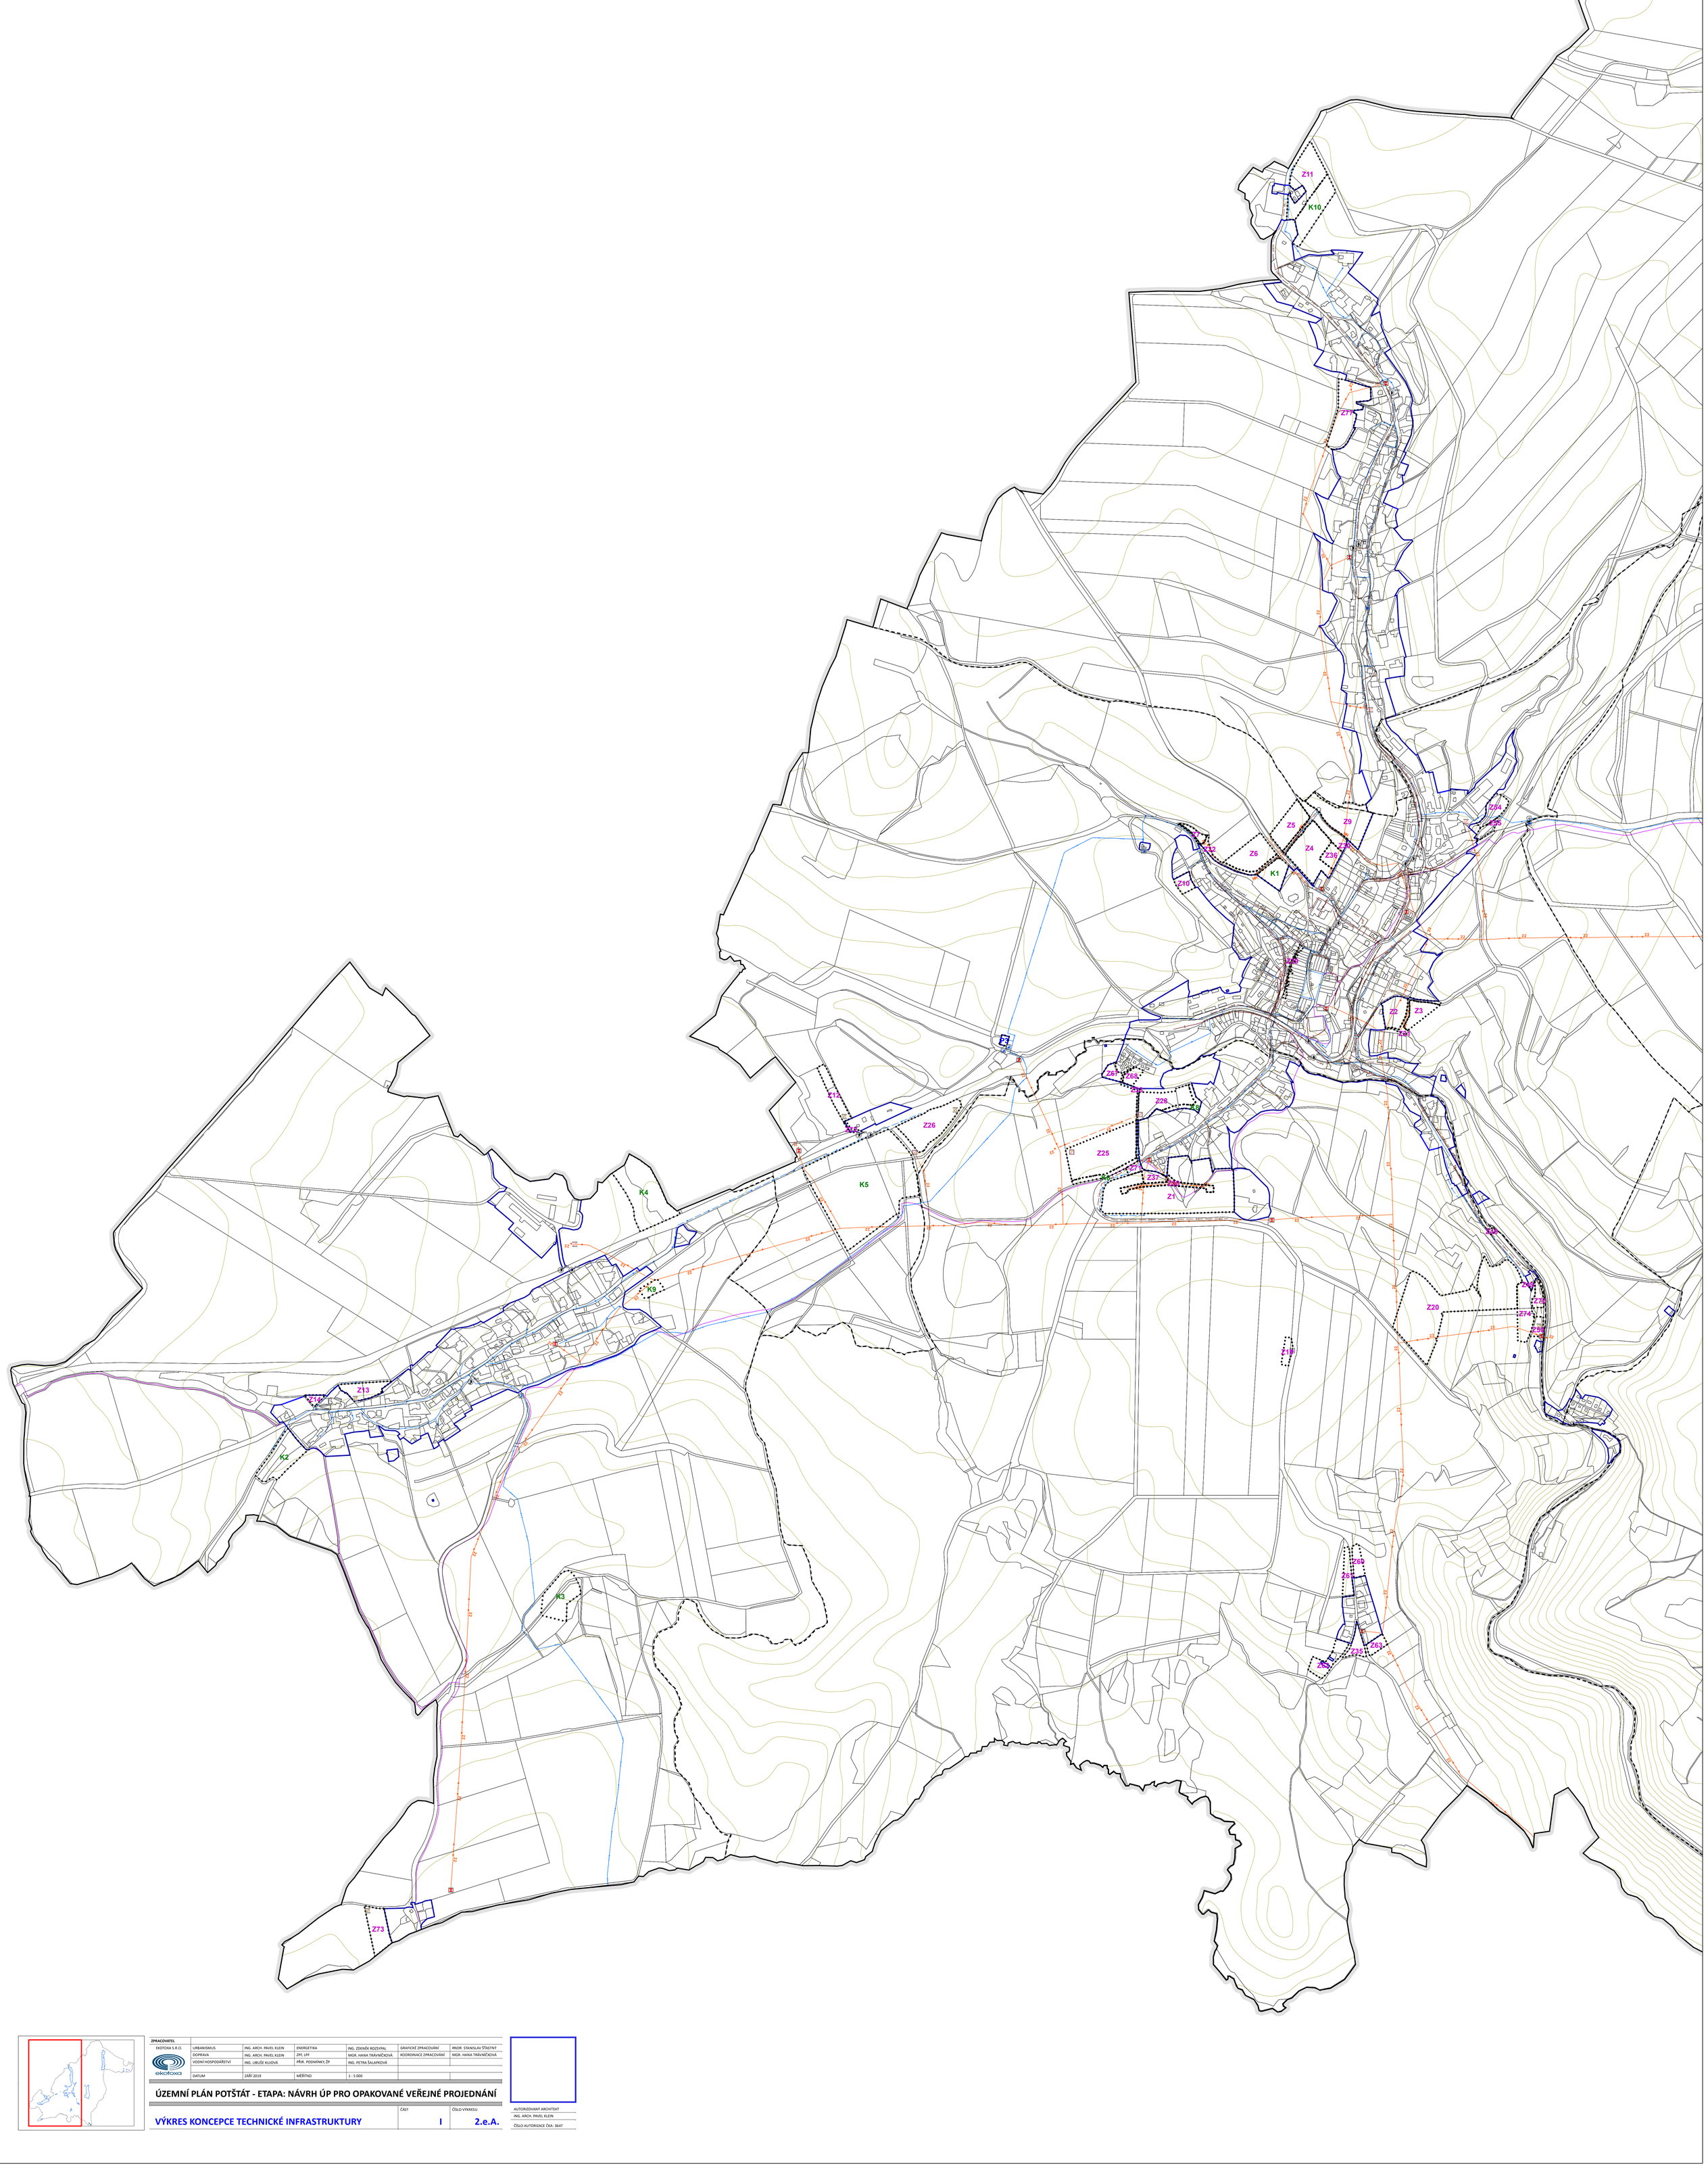

ZPRACOVATEL						
EKOTOXA S.R.O.	URBANISMUS	ING. ARCH. PAVEL KLEIN	ENERGETIKA	ING. ZDENĚK ROZSYPAL	GRAFICKÉ ZPRACOVÁNÍ	RNDR. STANISLAV ŠŤASTNÝ
	DOPRAVA	ING. ARCH. PAVEL KLEIN	ZPF, ÚPF	MGR. HANA TRÁVNÍČKOVÁ	KOORDINACE ZPRACOVÁNÍ	MGR. HANA TRÁVNÍČKOVÁ
	VODNÍ HOSPODÁŘSTVÍ	ING. LIBUŠE KUJOVÁ	PŘÍR. PODMÍNKY, ZP	ING. PETRA ŠALAMOVÁ		
	DATUM	ZÁŘÍ 2019	MĚŘÍTKO	1 : 5 000		

ÚZEMNÍ PLÁN POTŠTÁT - ETAPA: NÁVRH ÚP PRO OPAKOVANÉ VEŘEJNÉ PROJEDNÁNÍ

VÝKRES KONCEPCE TECHNICKÉ INFRASTRUKTURY	ČÁST	ČÍSLO VÝKRESU
	I	2.e.A.

AUTORIZOVANÝ ARCHITEKT
ING. ARCH. PAVEL KLEIN
ČÍSLO AUTORIZACE ČKA: 3647