

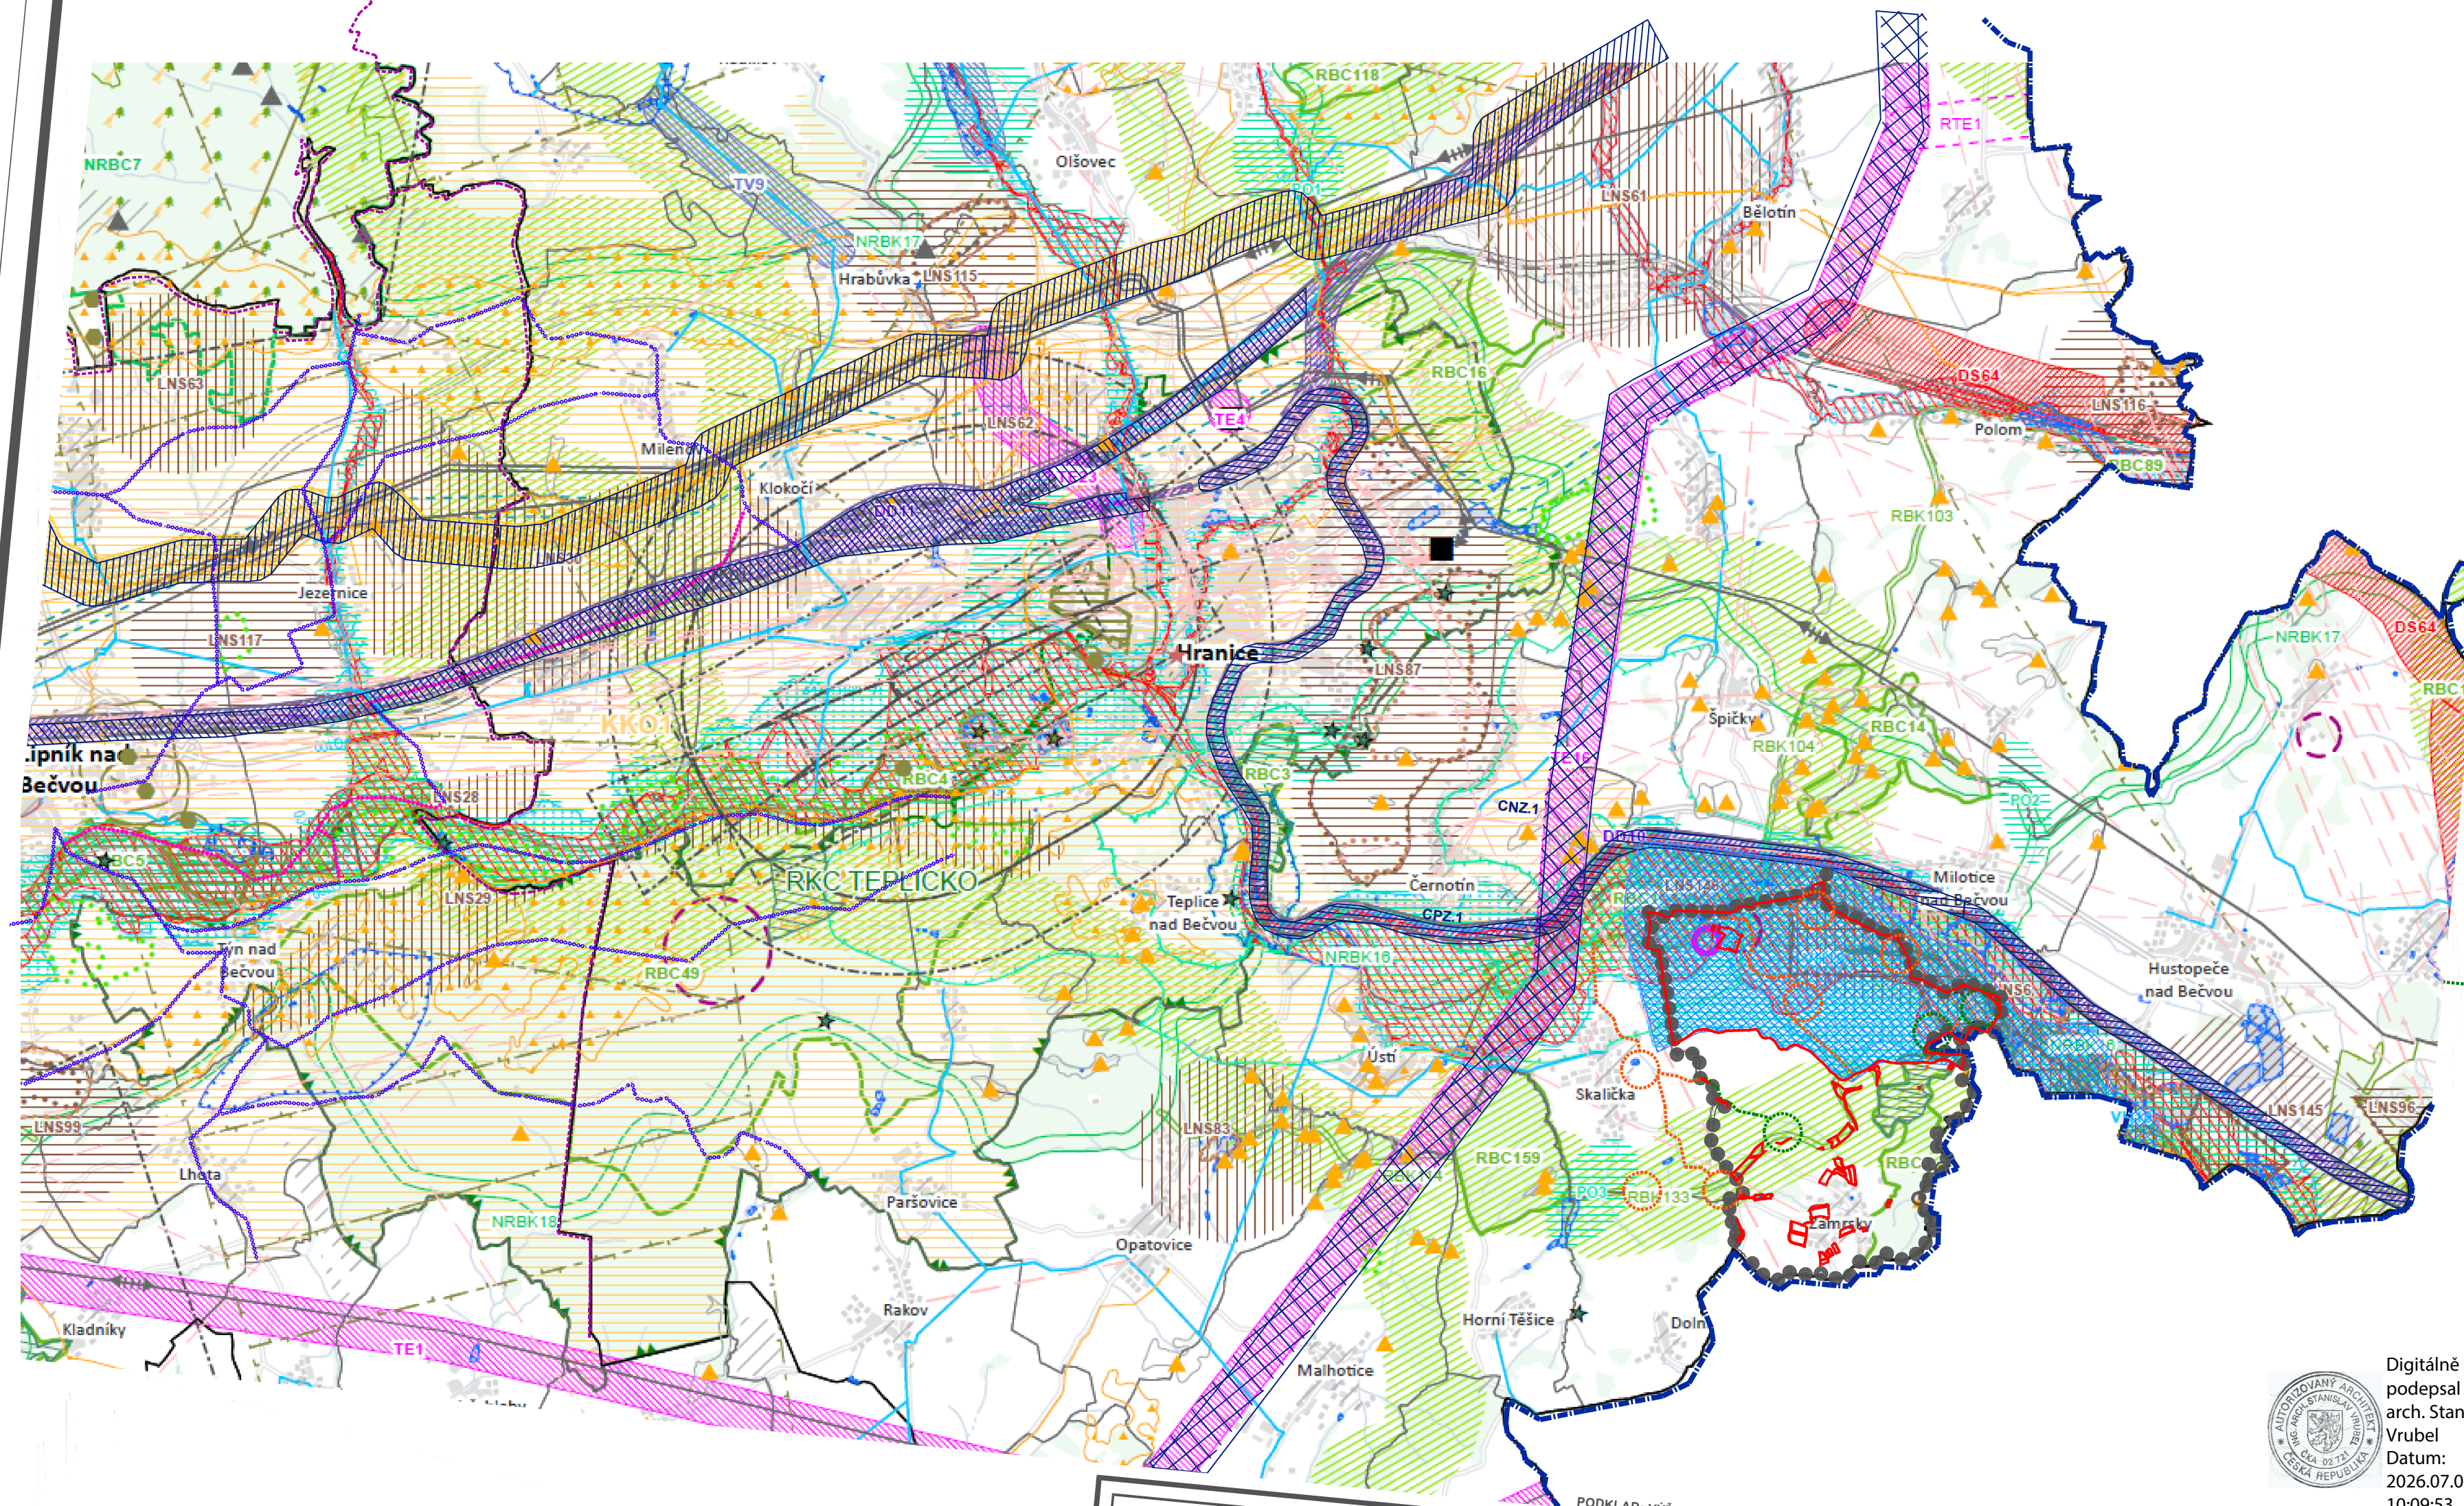


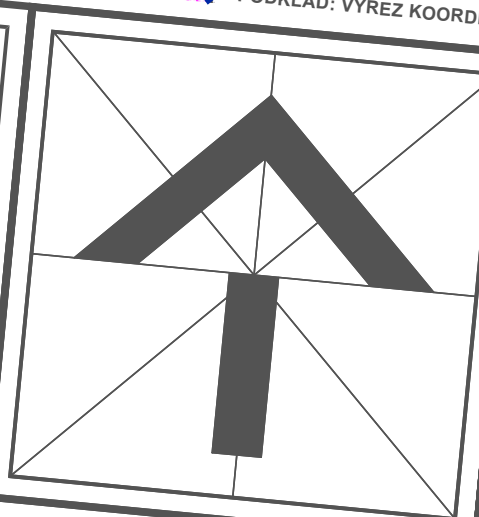

- LEGENDA:**
- stav (status) návrh (proposal) vyhled (search)
 - SESTAVNÍ (SPRAVNÍ) OZEMÍ OBCE – REŠENÉ OZEMÍ (Municipal (Administrative) Territory of the Municipality – Solved Territory)
 - HRANICE MEZI ORP (Boundary between ORP)
 - HRANICE MEZI KRAJ (Boundary between Regions)
 - TELEVIZNÍ VÝŠLAČ / ZÁKLADOVÁ STANICE GSM (Television Transmitter / Basic GSM Station)
 - VYZNAČENÍ PLOCH ZMĚN (Marking of Change Areas)
 - ČÁSTI PLOCHY PLOCHY TRANSFORMAČNÍ (Parts of the Transformation Area)
 - ČÁSTI PLOCHY PLOCHY ZMĚN V KRAJINĚ (Parts of the Change Areas in the Landscape)
 - SUCHÁ NÁDRŽ – TEPLICE (Dry Pond – Teplice)
 - LOKÁLNÍ BIOCENTRUM (Local Biocentre)
 - LOKÁLNÍ BIOKORIDOR (Local Bio-corridor)
 - KORIDOR TECHNICKÉ INFRASTRUKTURY – PLYNOVOD VÍL MORAVIA (DLE ZÚR OK – TP3) (Technical Infrastructure Corridor – Gas Pipeline VÍL Moravia (DLE ZÚR OK – TP3))
 - KORIDOR DOPRAVNÍ INFRASTRUKTURY – VRT (DLE ZÚR OK – D011) (Transport Infrastructure Corridor – VRT (DLE ZÚR OK – D011))
 - PLOCHA OZEMNÍ REZERVY PRO DOL – zrušen v PÚR ČR (Land Reserve Area for Dol – cancelled in PÚR ČR)
 - KORIDOR DOPRAVNÍ INFRASTRUKTURY – MODERNIZACE ŽELEZNIČNÍ TRATI 280 (DLE ZÚR OK – D010) (Transport Infrastructure Corridor – Modernization of Railway Line 280 (DLE ZÚR OK – D010))
 - KORIDOR TECHNICKÉ INFRASTRUKTURY – DVOJITÉ VEDENÍ 400 kV DO PL. ST. PLETNÉ DOBOČKA Z VEDENÍ PROSEČNÉ-NOŠOVIC (DLE ZÚR OK – TE16) (Technical Infrastructure Corridor – Double 400 kV Line to PL. ST. Pletné Dobočka from the Lines Prosečná-Nošovice (DLE ZÚR OK – TE16))

Digitálně podepsal Ing. arch. Stanislav Vrubel
Datum: 2026.07.02 10:09:53 +02'00'

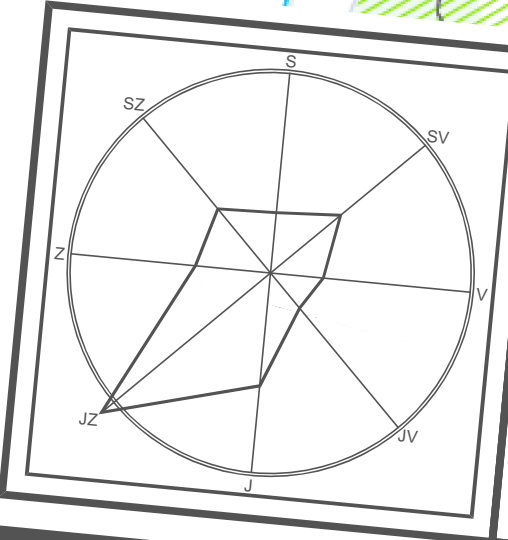

PODKLAD: VÝŘEZ KOORDINAČNÍHO VÝKRESU ZÚR OLOMOUCKÉHO KRAJE - ZMĚNA Č.7

VEDOUcí PROJEKTANT: ING.ARCH. STANISLAV VRUBEL
ZODPOVĚDNÝ PROJEKTANT: ING.ARCH. STANISLAV VRUBEL
OBJEDNATEL: OBEC ZÁMRSKÝ
PŮRIZOVATEL: MĚSTSKÝ ÚŘAD HRANICE
AKCE: **ÚZEMNÍ PLÁN ZÁMRSKÝ**
MĚSTO, OBCE: ZÁMRSKÝ, okres Přerov
ETAPA: Návrh územního plánu
VÝKRES: **VÝKRES ŠIRŠÍCH VZTAHŮ**

INTEGRAPLAN v.o.s.
PROJEKTOVÁ ČINNOST VE VYSTAVBĚ
BOHUSLAVSKÁ 1326, 781 31 LIPNÍK NAD BEČVOU
IČ: 06586163, DIČ: CZ06586163
E-MAIL: arch@integraplan.cz, T581 110 101, M:722 945 242

ZAK. Č.:		Č. KOPIE:
DATUM:	06/2026	
FORMÁT:	2x A2	
ÚČEL:	NÁVRH OP	
MĚŘÍTKO:	1:50000	VÝKRES Č.: II.b

Ing. arch. Stanislav Vrubel
Den ČKA, ZP.Č. 02 721