ÚZEMNÍ PLÁN ŠPIČKY

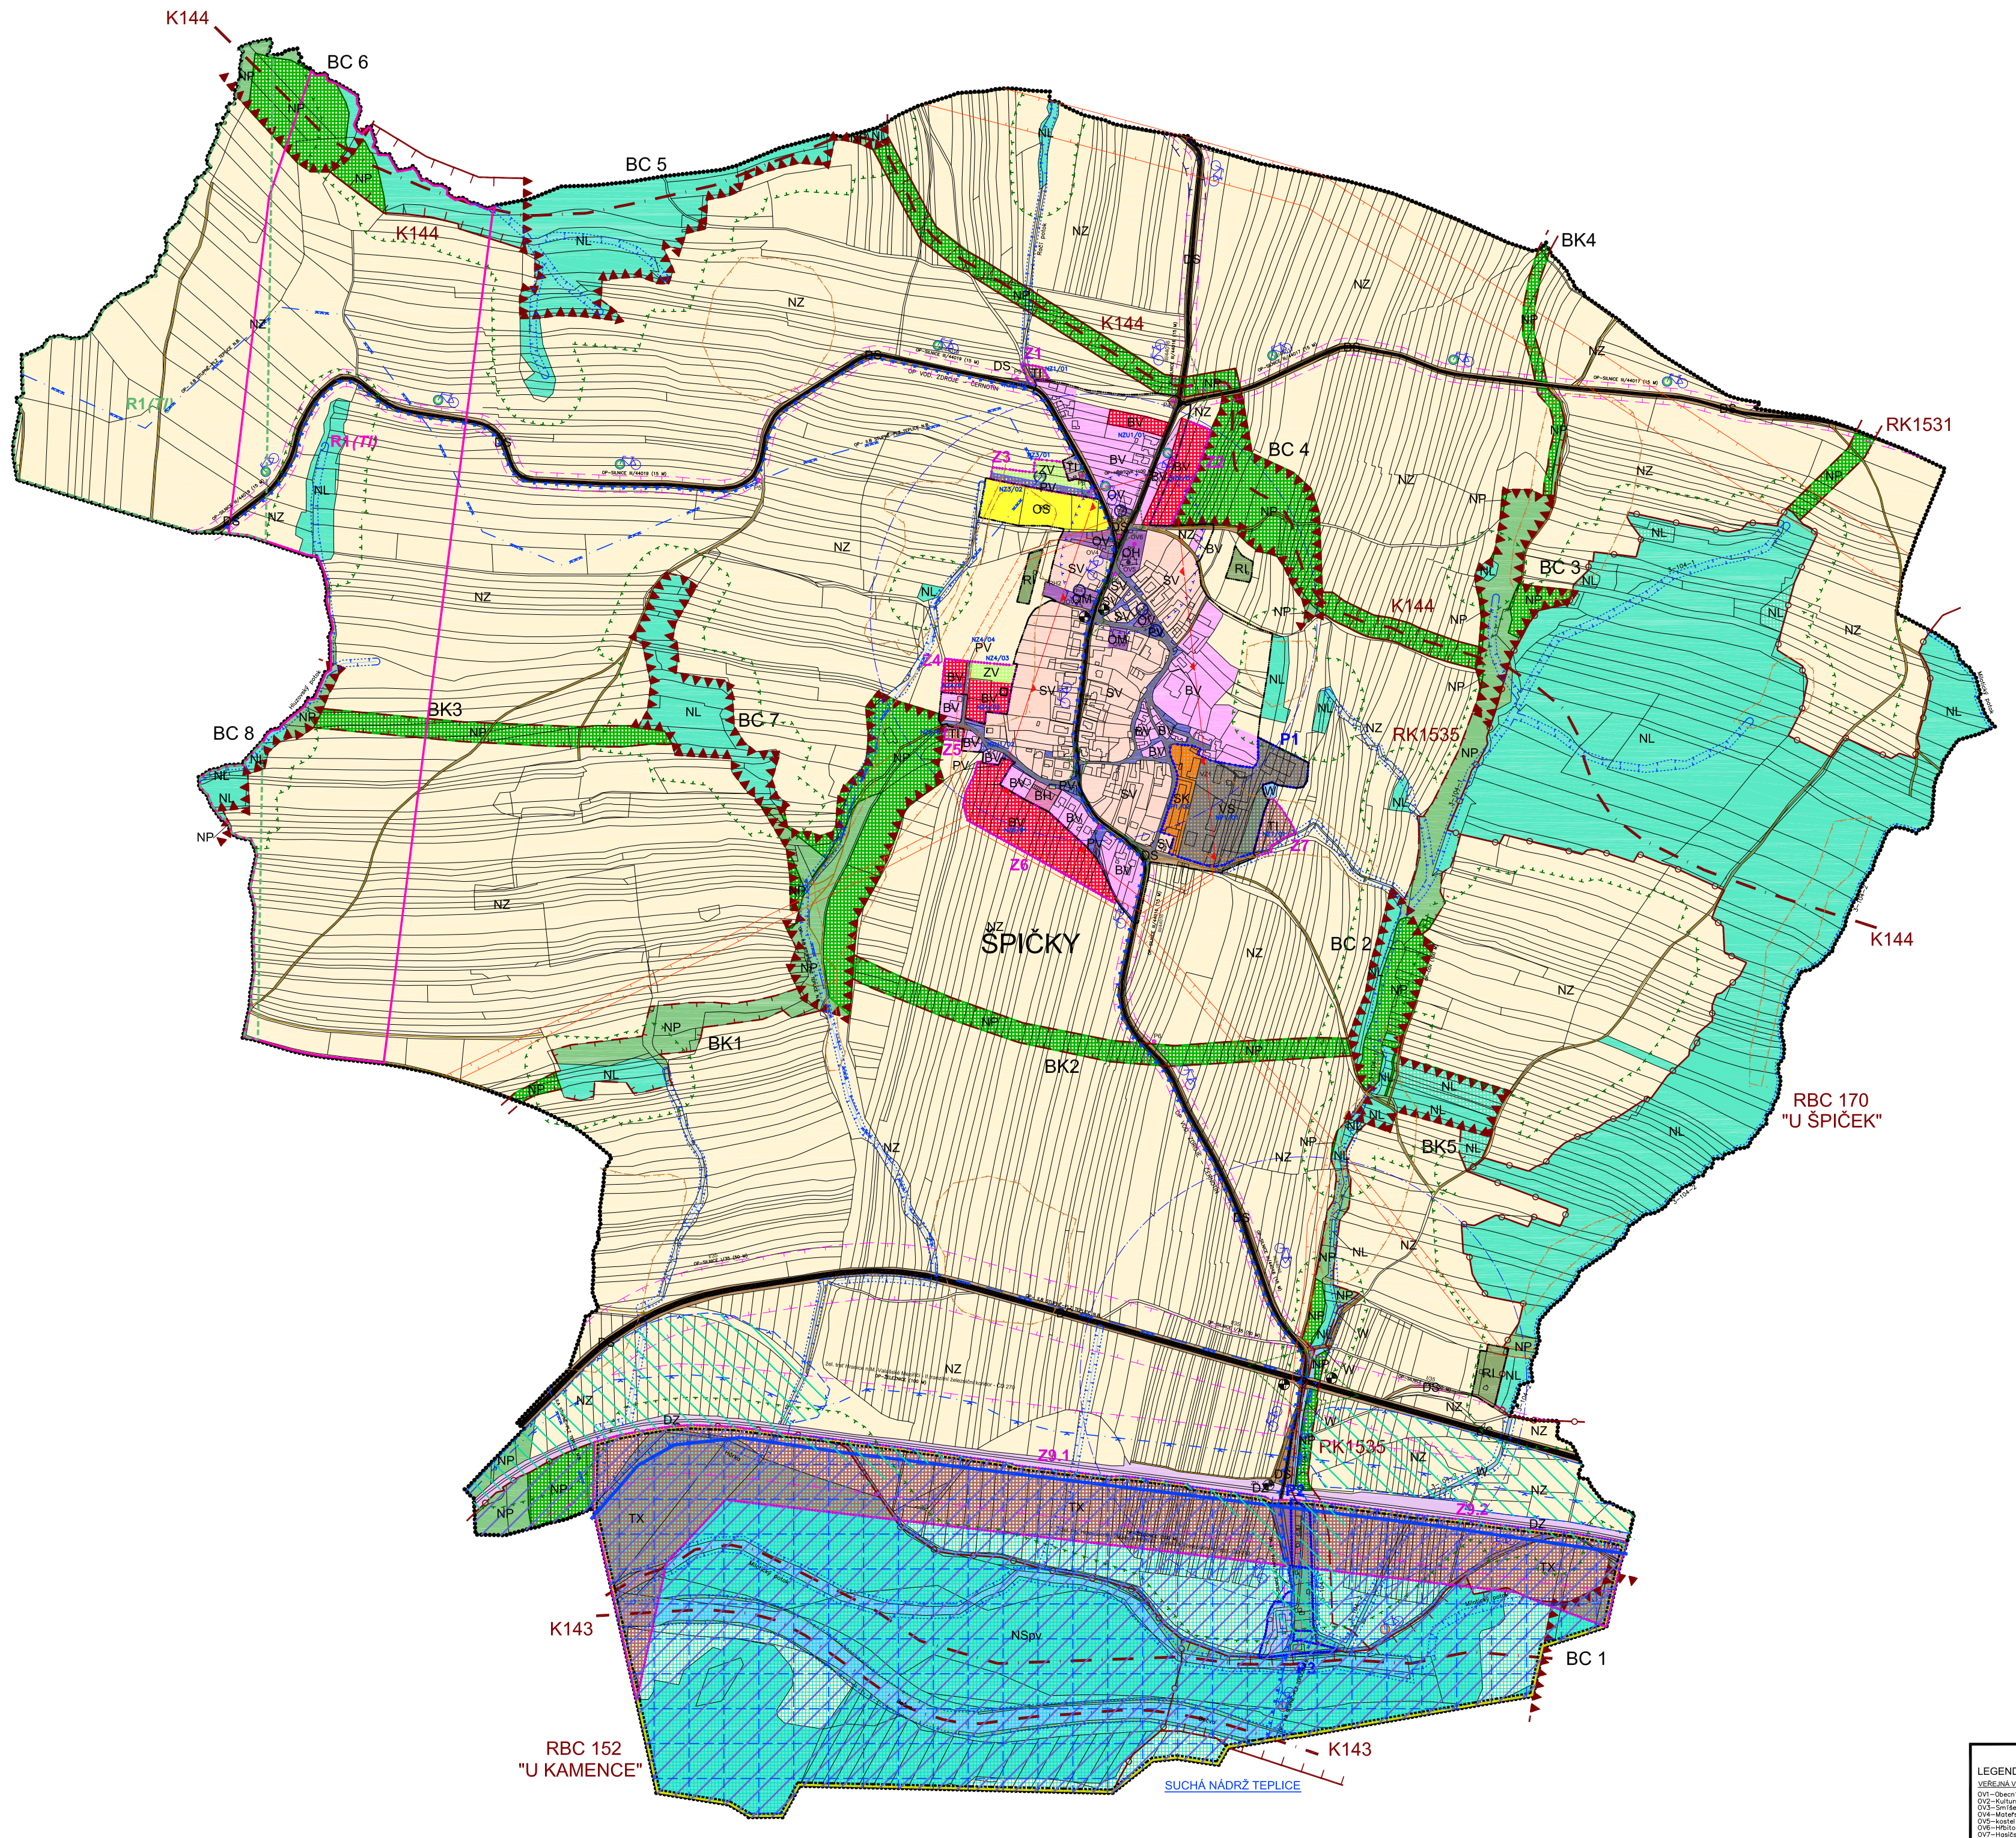

LEGENDA:

PLOCHY S ROZDÍLNÝM ZPŮSOBEM VYUŽITÍ

stabilizované plochy | plochy změn | územní rezervy

PLOCHY BYDLENÍ
- BV – BYDLENÍ – V RODINNÝCH DOMECH – VENKOVSKÉ
- BH – BYDLENÍ V BYTOVÝCH DOMECH

PLOCHY REKREACE
- RI – REKREACE – PLOCHY STAVEB PRO RODINNOU REKREACI

PLOCHY OBČANSKÉHO VYBAVENÍ
- OV – OBČANSKÉ VYBAVENÍ – VEŘEJNÁ INFRASTRUKTURA
- OM – OBČANSKÉ VYBAVENÍ – KOMERČNÍ ZAŘÍZENÍ MALÁ A STŘEDNÍ
- OH – OBČANSKÉ VYBAVENÍ – HŘBITOVY
- OS – OBČANSKÉ VYBAVENÍ – TĚLOVÝCHOVNÁ A SPORTOVNÍ ZAŘÍZENÍ

PLOCHY SMÍŠENÉ OBYTNÉ
- SV – PLOCHY SMÍŠENÉ OBYTNÉ – VENKOVSKÉ
- SK – PLOCHY SMÍŠENÉ OBYTNÉ – KOMERČNÍ

PLOCHY DOPRAVNÍ INFRASTRUKTURY
- DS – DOPRAVNÍ INFRASTRUKTURA – SILNIČNÍ
- DZ – DOPRAVNÍ INFRASTRUKTURA – ŽELEZNIČNÍ

PLOCHY TECHNICKÉ INFRASTRUKTURY
- TI – TECHNICKÁ INFRASTRUKTURA – INŽENÝRSKÉ SÍTĚ
- TX – TECHNICKÁ INFRASTRUKTURA SE SPECIFICKÝM VYUŽITÍM – VODNÍ HOSPODÁŘSTVÍ

PLOCHY SMÍŠENÉ VÝROBNÍ
- VS – PLOCHY SMÍŠENÉ VÝROBNÍ

PLOCHY VEŘEJNÝCH PROSTRANSTVÍ
- PV – VEŘEJNÁ PROSTRANSTVÍ
- ZV – VEŘEJNÁ PROSTRANSTVÍ – VEŘEJNÁ ZELEŇ

PLOCHY VODNÍ A VODOHOSPODÁŘSKÉ
- W – PLOCHY VODNÍ A VODOHOSPODÁŘSKÉ

PLOCHY ZEMĚDĚLSKÉ
- NZ – PLOCHY ZEMĚDĚLSKÉ

PLOCHY LESNÍ
- NL – PLOCHY LESNÍ

PLOCHY PŘÍRODNÍ
- NP – PLOCHY PŘÍRODNÍ

PLOCHY SMÍŠENÉ NEZASTAVĚNÉHO ÚZEMÍ
- NS – PLOCHY SMÍŠENÉ NEZASTAVĚNÉHO ÚZEMÍ

KÓDY FUNKCÍ:
p – přírodní
v – vodohospodářská

HRANICE ÚZEMNÍCH JEDNOTEK, HRANICE ZÚ

STAV | NÁVRH

HRANICE KATASTRÁLNÍHO ÚZEMÍ
HRANICE ZASTAVĚNÉHO ÚZEMÍ – 1.11.2012
Z1 ZASTAVITELNÉ PLOCHY
P1 PLOCHY PŘESTAVBY
R1 ÚZEMNÍ REZERVY – KORIDOR PRO NADZEMNÍ VEDENÍ VVN 400 KV – ÚZEMNÍ REZERVA DLE ÚS E1 VEDENÍ 400 KV NOŠOVICE–PROSENICE
R1 ÚZEMNÍ REZERVY – KORIDOR PRO NADZEMNÍ VEDENÍ VVN 400 KV – ÚZEMNÍ REZERVA DLE ZÚR OK

ÚZEMNÍ SYSTÉM EKOLOGICKÉ STABILITY

STAV | NÁVRH | REZERVA

ÚSES BIOCENTRUM REGIONÁLNÍ
ÚSES BIOCENTRUM LOKÁLNÍ
ÚSES BIOKORIDOR NADREGIONÁLNÍ
ÚSES BIOKORIDOR REGIONÁLNÍ
ÚSES BIOKORIDOR LOKÁLNÍ
ÚSES OSA NADREGIONÁLNÍHO BIOKORIDORU

OPATŘENÍ KE ZVYŠOVÁNÍ RETENČNÍ SCHOPNOSTI ÚZEMÍ

STAV | NÁVRH | REZERVA

POLDRY A SUCHÉ NÁDRŽE

DOPRAVNÍ ŘEŠENÍ

STAV | NÁVRH | REZERVA

SILNICE II. A III. TŘÍDY
SILNICE I., II., III. TŘÍDY
VYBRANÉ MÍSTNÍ KOMUNIKACE
ÚČELOVÉ KOMUNIKACE
ZASTÁVKY AUTOBUSŮ
ŽELEZNIČNÍ ZASTÁVKA
DOCHÁZKOVÁ VZDÁLENOST ZASTÁVEK HD
P/2 P/6 PARKOVIŠTĚ
HLAVNÍ CYKLISTICKÉ TRASY I. A II. TŘÍDY
CYKLISTICKÉ TRASY LOKÁLNÍ
CYKLISTICKÁ TRASA – KRAKOW – MORAVA – VÍDEŇ
ROZHLEDOVÁ POLE NA ÚROVŇOVÝCH KŘIŽOVATKÁCH

LIMITY VYUŽITÍ ÚZEMÍ

STAV | NÁVRH

OCHRANNÉ PÁSMO ELEKTR. VEDENÍ VVN A VN
PROVOZNÍ PÁSMO VODNÍHO TOKU A NÁDRŽE
OCHRANNÁ PÁSMA DOPRAVNÍCH STAVEB
ARCHEOLOGICKÁ NALEZIŠTĚ
OP HŘBITOVA
ZÁPLAVOVÉ ÚZEMÍ – VYHLÁŠENÉ (BEČVA)
AKTIVNÍ ZÓNA ZÁPLAVOVÉHO ÚZEMÍ BEČVY
PASIVNÍ ZÓNA ZÁPLAVOVÉHO ÚZEMÍ BEČVY
ZÁPLAVOVÉ ÚZEMÍ – NEVYHLÁŠENÉ–ZÁPLAVA 1997 (BEČVA)
HRÁZ POLDRU
PROSTOR ŘÍZENÉ INUNDACE, POLDR
OP – II. A,B – PLZ TEPLICE N.B. (S POPISEM)
OP VODNÍHO ZDROJE II. STUPNĚ
OP LESA
BODOVÁ ZNAČKA PAMÁTKOVĚ CHRÁNĚNÝCH STAVEB A OBJEKTŮ
PAMÁTKY MÍSTNÍHO VÝZNAMU
SESUVY
DROBNÉ VODNÍ TOKY A PLOCHY V RÁMCI PLOCH S ROZDÍLNÝM VYUŽITÍM ÚZEMÍ

LEGENDA OBJEKTŮ:

VEŘEJNÁ VYBAVENOST:
OV1–Obecní úřad, knihovna
OV2–Kulturní dům
OV3–Smíšené zboží
OV4–Mateřská škola
OV5–kostel P. Marie
OV6–Hřbitov
OV7–Hasičská zbrojnice

SPORT:
RH1–Venkovní sportoviště
RH2–Kurt / Sportoviště

PRACOVNÍ AKTIVITY:
ZEMĚDĚLSKÁ A LESNICKÁ VÝROBA
VZ1–ZOD Černotín

PAMÁTKY :
(nejsou–li uvedeny v některá z výše uvedených kategorií)
NEMOVITÉ KULTURNÍ PAMÁTKY
P1–Kostel P. Marie

PAMÁTKY MÍSTNÍHO VÝZNAMU
P2–Kamenný kříž
P3–Kamenný kříž
P4–Kamenný kříž
P5–kamenný kříž
P7–Kamenný kříž
P8–Boží muka
P9–Boží muka
P10–Památník Rudé armády

VEDOUCÍ PROJEKTANT:	ING.ARCH. STANISLAV VRUBEL
ZODPOVĚDNÝ PROJEKTANT:	ING.ARCH. STANISLAV VRUBEL
OBJEDNATEL:	OBEC ŠPIČKY
POŘIZOVATEL:	MĚSTSKÝ ÚŘAD HRANICE
AKCE:	ÚZEMNÍ PLÁN ŠPIČKY
MĚSTO, OBCE:	ŠPIČKY
ETAPA:	NÁVRH
VÝKRES:	KOORDINAČNÍ VÝKRES - URBANISTICKÁ KONCEPCE

Ing. arch. Stanislav VRUBEL
ARCHITEKTONICKÝ ATELIÉR
BOHUSLÁVSKÁ 1326, 751 31 LIPNÍK NAD BEČVOU
IČ:63706792, DIČ:CZ7109195687
E-MAIL:archall.lipnik@seznam.cz, T:581 110 101, M:722 945 242

ZAK. Č.:		Č. KOPIE:
DATUM:	12/2012	
FORMÁT:	2xA2	
ÚČEL:	NÁVRH	
MĚŘÍTKO: 1:5000	VÝKRES Č.: II.a.1	

Ing.arch.Stanislav Vrubel
člen ČKA, poř.č.: 02 721