
ÚZEMNÍ PLÁN ŠPIČKY

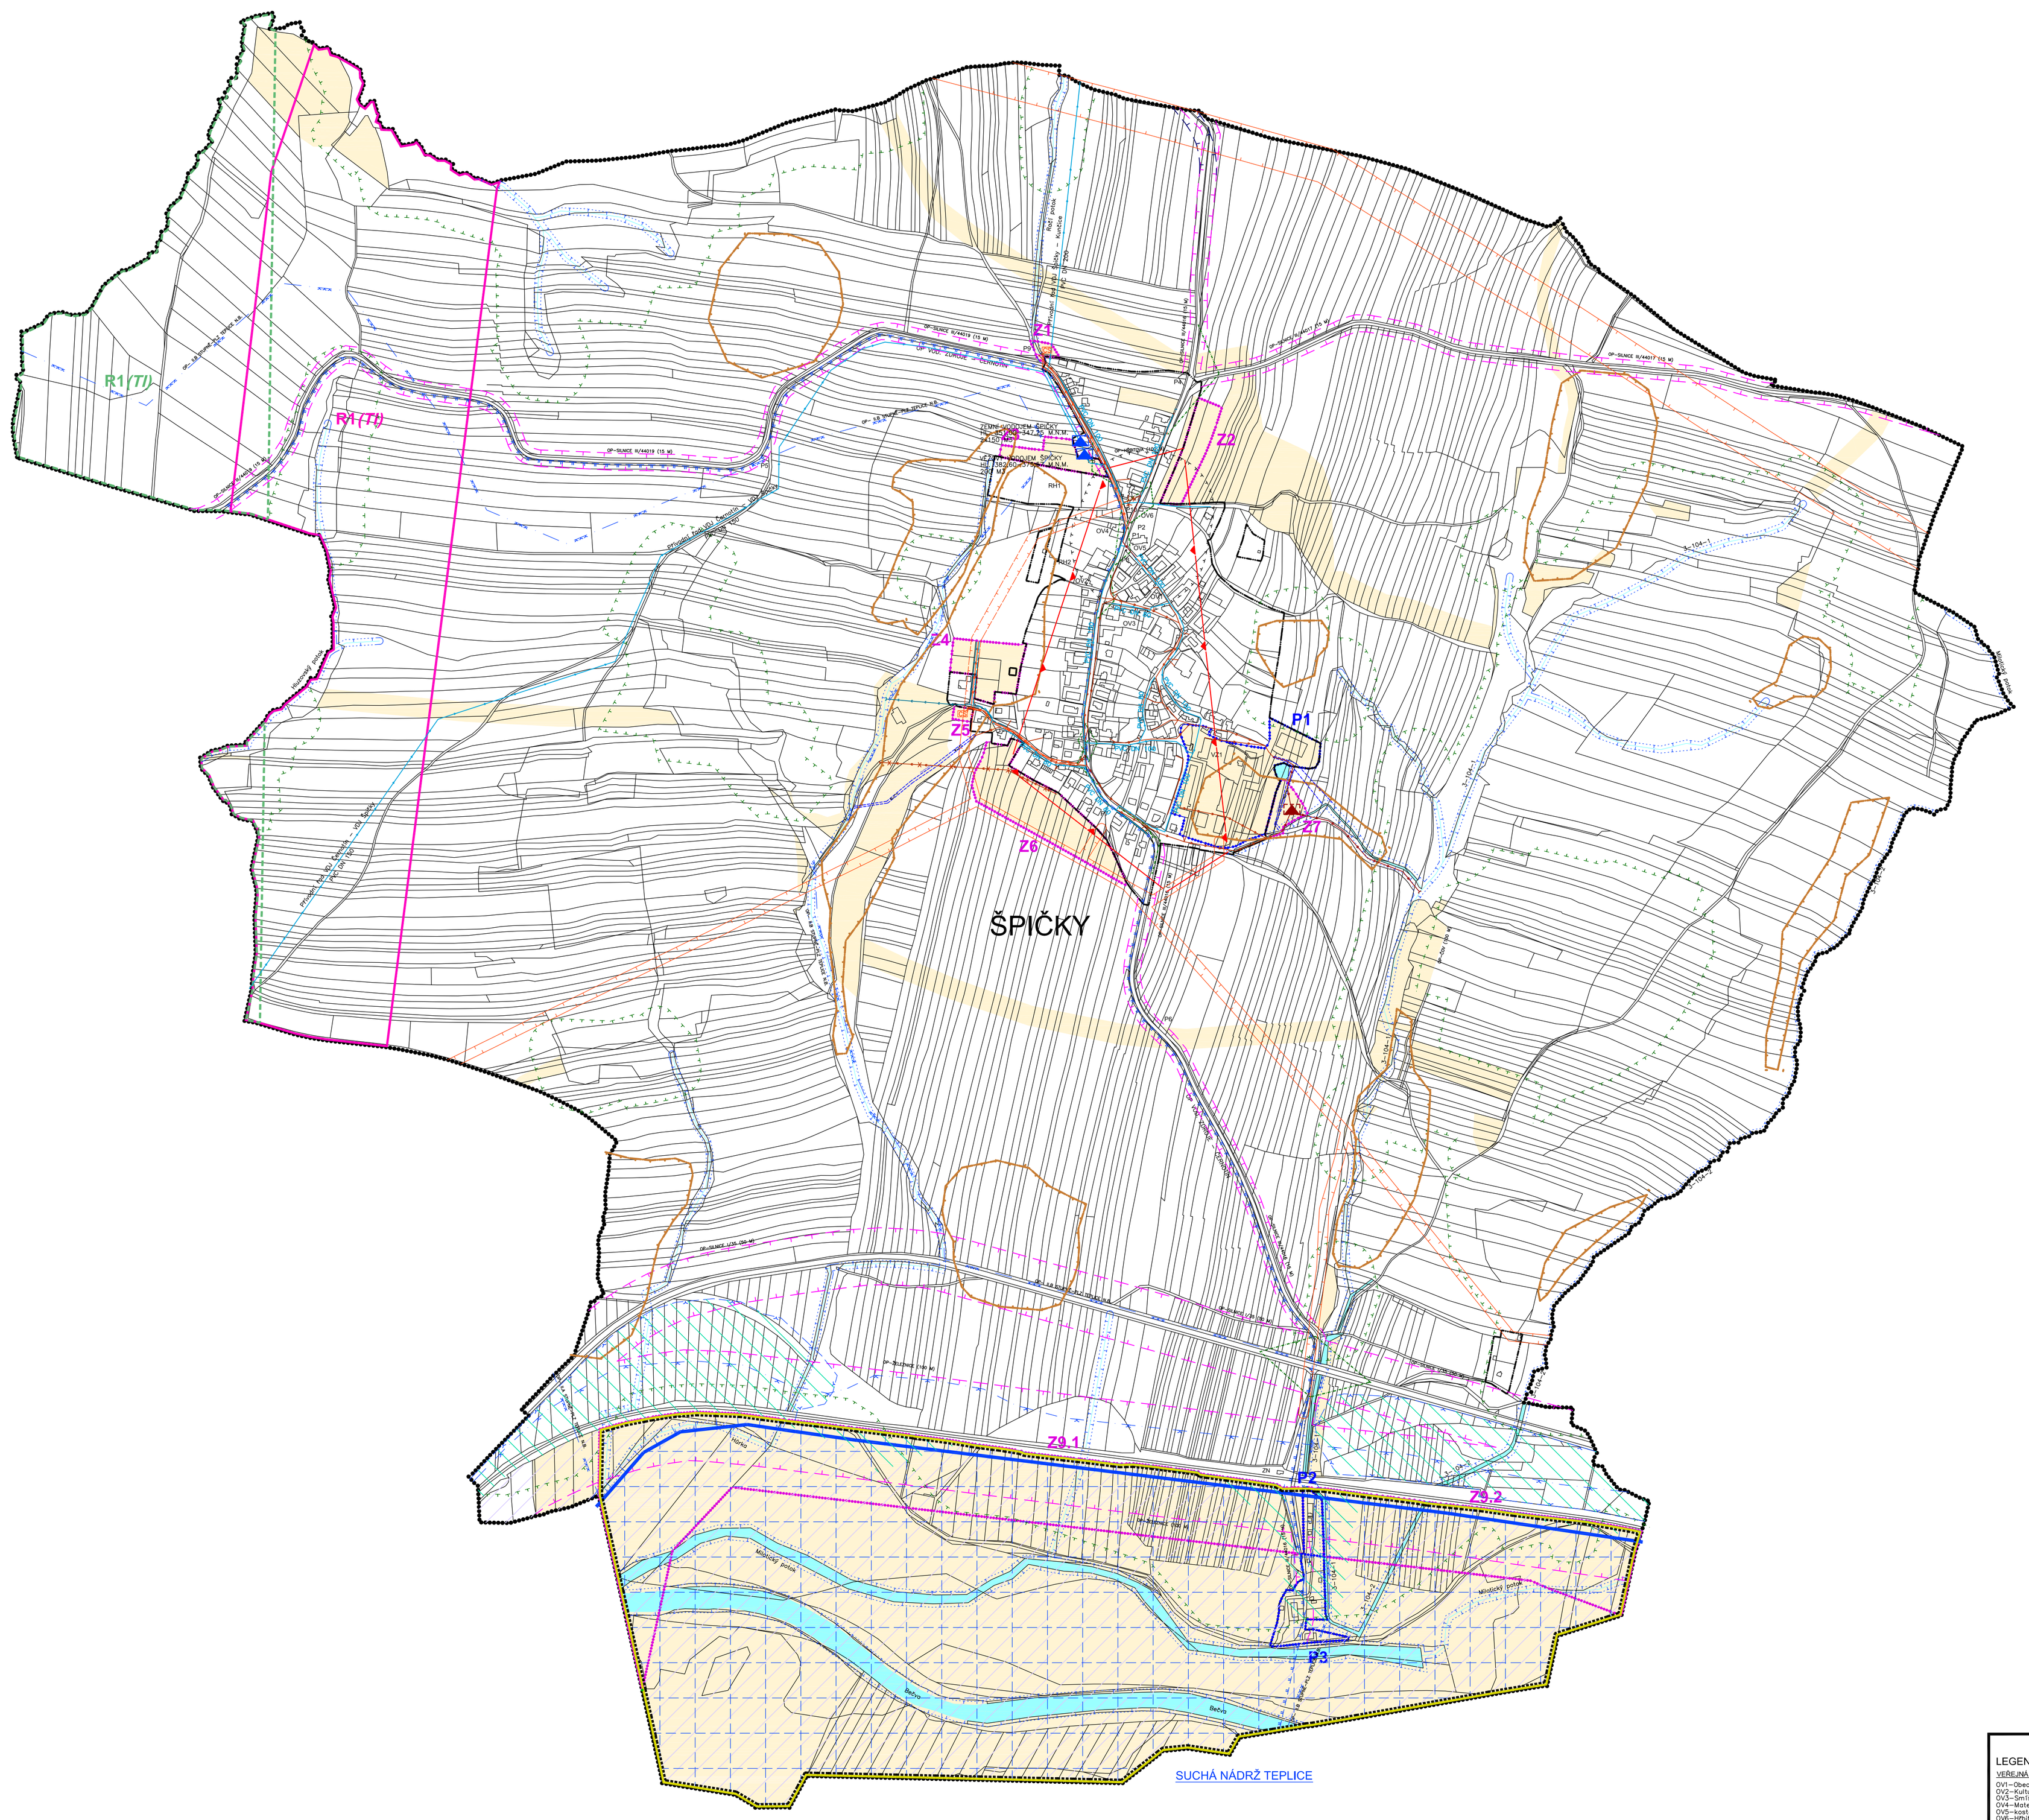

LEGENDA:

KORIDORY INŽENÝRSKÝCH SÍTÍ

KORIDORY stabilizované | KORIDORY navržené | KORIDORY výhledové

VODNÍ HOSPODÁŘSTVÍ

- KANALIZACE SPLAŠKOVÁ – GRAVITAČNÍ
- KANALIZACE DEŠŤOVÁ – GRAVITAČNÍ
- KANALIZACE JEDNOTNÁ – GRAVITAČNÍ
- KANALIZACE JEDNOTNÁ – GRAVITAČNÍ – ÚSEK KE ZRUŠENÍ
- KANALIZACE SPLAŠKOVÁ – TLAKOVÁ
- OTEVŘENÝ PŘÍKOP
- VODOVOD – PŘIVADĚČ PITNÉ VODY

stav | návrh | OBJEKTY A ZAŘÍZENÍ

- CS čerpací stanice splaškové kanalizace
- čistírna odpadních vod
- vodojem – věžový / zemní

HRANICE ÚZEMNÍCH JEDNOTEK, HRANICE ZÚ

STAV | NÁVRH

- HRANICE KATASTRÁLNÍHO ÚZEMÍ
- ZASTAVĚNÉ ÚZEMÍ
- PLOCHY ZMĚN
- ZASTAVITELNÉ PLOCHY
- PLOCHY PŘESTAVBY
- R1 – ÚZEMNÍ REZERVY – KORIDOR PRO NADZEMNÍ VEDENÍ VVN 400 KV – ÚZEMNÍ REZERVA DLE ÚS E1 VEDENÍ 400 KV NOŠOVICE–PROSENICE
- R1 – ÚZEMNÍ REZERVY – KORIDOR PRO NADZEMNÍ VEDENÍ VVN 400 KV – ÚZEMNÍ REZERVA DLE ZÚR OK
- VODNÍ TOKY A PLOCHY

LIMITY VYUŽITÍ ÚZEMÍ

STAV | NÁVRH

- OCHRANNÉ PÁSMO ELEKTR. VEDENÍ VVN A VN
- PROVOZNÍ PÁSMO VODNÍHO TOKU A NÁDRŽE
- OCHRANNÁ PÁSMA DOPRAVNÍCH STAVEB
- ARCHEOLOGICKÁ NALEZIŠTĚ
- OP HŘBITOVA
- ZÁPLAVOVÉ ÚZEMÍ – VYHLÁŠENÉ (BEČVA)
- AKTIVNÍ ZÓNA ZÁPLAVOVÉHO ÚZEMÍ BEČVY
- PASIVNÍ ZÓNA ZÁPLAVOVÉHO ÚZEMÍ BEČVY
- ZÁPLAVOVÉ ÚZEMÍ – NEVYHLÁŠENÉ–ZÁPLAVA 1997 (BEČVA)
- HRÁZ POLDRU
- PROSTOR ŘÍZENÉ INUNDACE, POLDR
- OP – II. A,B – PLZ TEPLICE N.B. (S POPISEM)
- OP VODNÍHO ZDROJE II. STUPNĚ
- OP LESA
- BODOVÁ ZNAČKA PAMÁTKOVĚ CHRÁNĚNÝCH STAVEB A OBJEKTŮ
- PAMÁTKY MÍSTNÍHO VÝZNAMU
- SESUVY

OPATŘENÍ KE ZVYŠOVÁNÍ RETENČNÍ SCHOPNOSTI ÚZEMÍ

STAV | NÁVRH | REZERVA

- POLDRY A SUCHÉ NÁDRŽE

LEGENDA OBJEKTŮ:

VEŘEJNÁ VYBAVENOST:
OV1–Obecní úřad, knihovna
OV2–Kulturní dům
OV3–Smíšené zboží
OV4–Mateřská škola
OV5–kostel P. Marie
OV6–Hřbitov
OV7–Hasičská zbrojnice

SPORT:
RH1–Venkovní sportoviště
RH2–Kurt / Sportoviště

PRACOVNÍ AKTIVITY:
ZEMĚDĚLSKÁ A LESNICKÁ VÝROBA
VZ1–ZOD Černotín

PAMÁTKY :
(nejsou–li uvedeny v některá z výše uvedených kategorií)
NEMOVITÉ KULTURNÍ PAMÁTKY
P1–Kostel P. Marie – OV5

PAMÁTKY MÍSTNÍHO VÝZNAMU
P2–Kamenný kříž
P3–Kamenný kříž
P4–Kamenný kříž
P5–kamenný kříž
P7–Kamenný kříž
P8–Boží muka
P9–Boží muka
P10–Památník Rudé armády

VEDOUCÍ PROJEKTANT:	ING.ARCH. STANISLAV VRUBEL
ZODPOVĚDNÝ PROJEKTANT:	ING.ARCH. STANISLAV VRUBEL
OBJEDNATEL:	OBEC ŠPIČKY
POŘIZOVATEL:	MĚSTSKÝ ÚŘAD HRANICE
AKCE:	ÚZEMNÍ PLÁN ŠPIČKY
MĚSTO, OBCE:	ŠPIČKY
ETAPA:	NÁVRH
VÝKRES:	KOORDINAČNÍ VÝKRES - VODNÍ HOSPODÁŘSTVÍ

Ing. arch. Stanislav VRUBEL
ARCHITEKTONICKÝ ATELIER
BOHUSLÁVSKÁ 1326, 751 31 LIPNÍK NAD BEČVOU
IČ:63706792, DIČ:CZ7109195687
E-MAIL:archall.lipnik@seznam.cz, T:581 110 101, M:722 945 242

Ing.arch.Stanislav Vrubel
člen ČKA, poř.č.: 02 721

ZAK. Č.:		
DATUM:	12/2012	Č. KOPIE:
FORMÁT:	2xA2	
ÚČEL:	NÁVRH	
MĚŘÍTKO: 1:5000	VÝKRES Č.: II.a.2	